



Útg.	Dags.	Skýring	Braf. Yfirf.
A	16.08.2022	Verktekning	

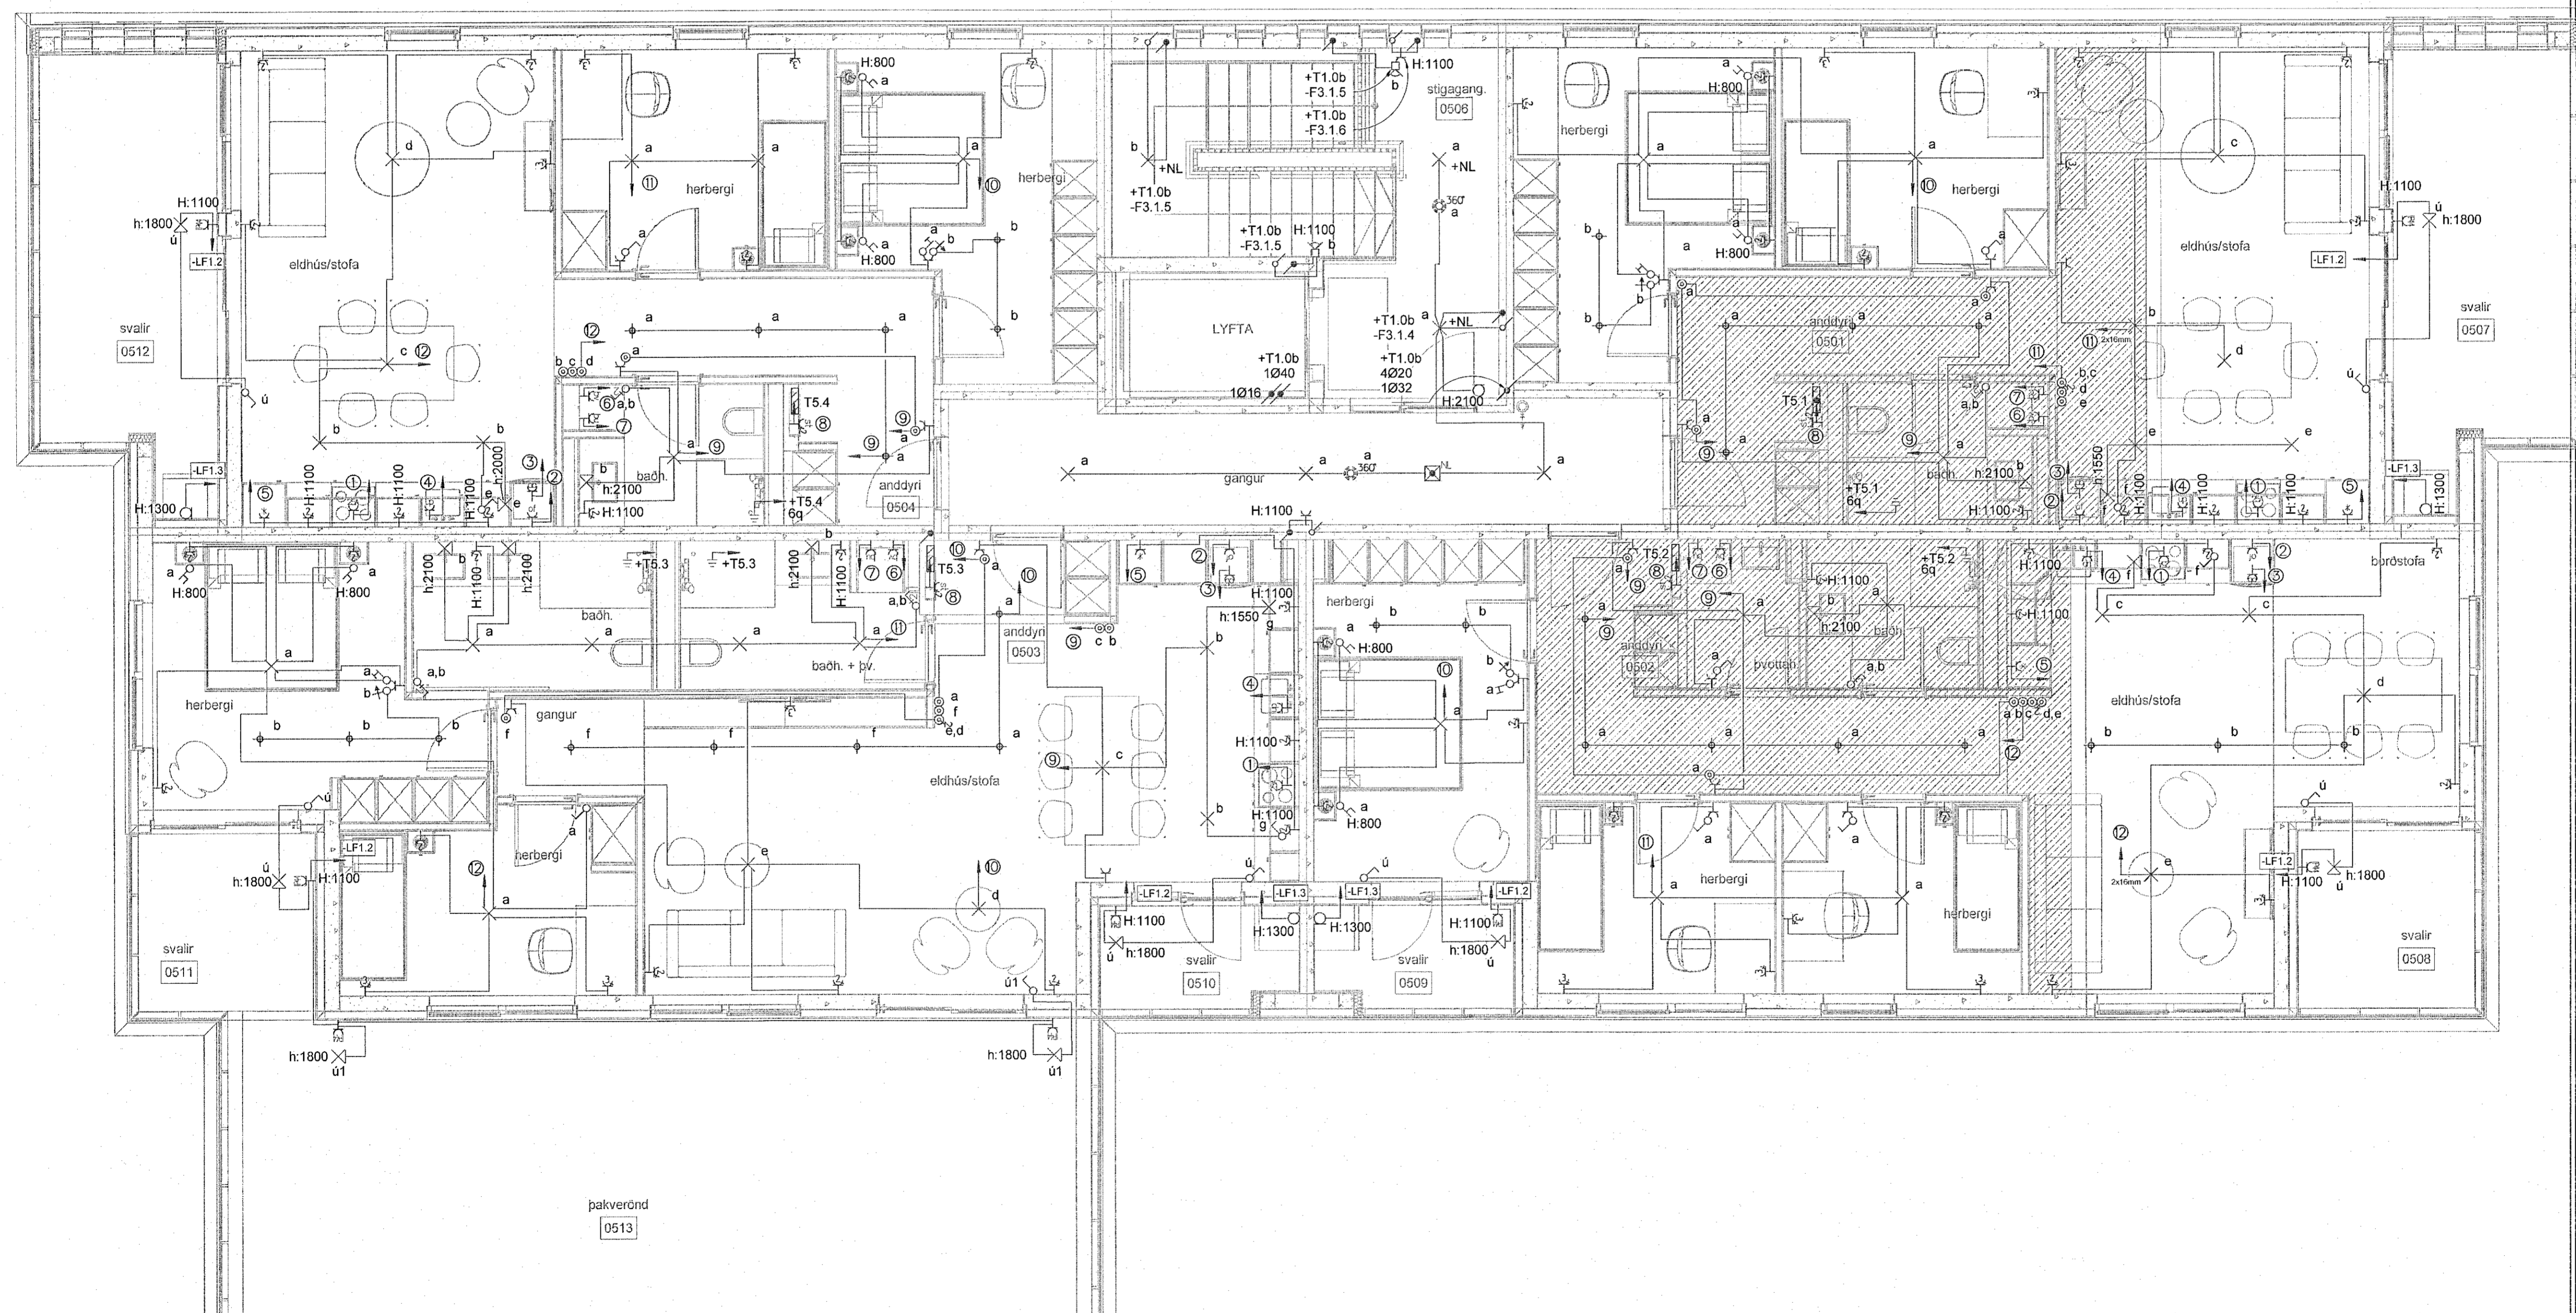

Skýringar á greinamerkingum íbúða

- | Nr. | Grein | Tæki |
|-------|----------|------------------------|
| ① | -F1.1.1 | Helluborð |
| ② | -F1.1.2 | Bakaröfn |
| ③ | -F1.1.3 | Orbyggjuöfn |
| ④ | -F1.1.4 | Uppbyggjavél |
| ⑤ | -F1.1.5 | Tenglar eldhúsi |
| ⑥ | -F1.1.6 | Þvottavél |
| ⑦ | -F1.1.7 | Purrkari |
| ⑧ | -F1.1.8 | Búnaður smáspennutöflu |
| ⑨ | -F1.1.9 | Ljós og tenglar |
| ⑩ | -F1.1.10 | Ljós og tenglar |
| ⑪ | -F1.1.11 | Ljós og tenglar |
| ⑫ | -F1.1.12 | Ljós og tenglar |
| LF1.2 | -LF1.2 | Útljós og útlengill |
| LF1.3 | -LF1.3 | Loftfrásikerfi íbúðar |

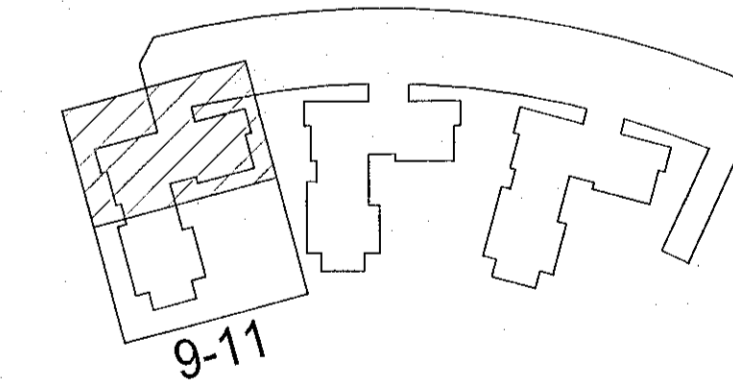

Hringhamar 9-11
221 Hafnarfjörður

Rafkerfi
Almennar raflagnir, ljós og tenglar
5.hæð, hluti 1

TEKNIÐMÉR 9354-001
05_3_16_01

BLAÐSTÆRÐ A1
MELKVARÐI
16.08.2022


HANNAÐ GES/ÞWM
TEKNAÐ: JLV
YFERFARAÐ: AH

ÚTGÁFA
Sýndur á teikningu
A

Ógildunúmer og dagsetning áskjalapóstar: Frumútgáfa 12.04.2022

Höfundur: Gunnar Egill Sveinsson kt. 220481-5569

Höfundarstjóri: Haraldur Ingvarsson kt. 030956-3388

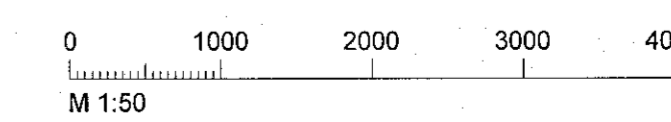

Gunnar Egill Sveinsson