
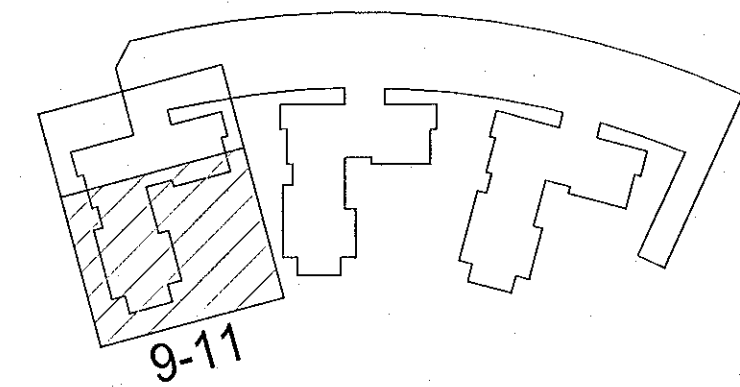


Útg.	Dags.	Skýring	Br.afi:	Yfirf.
A	16.08.2022	Verkefning		

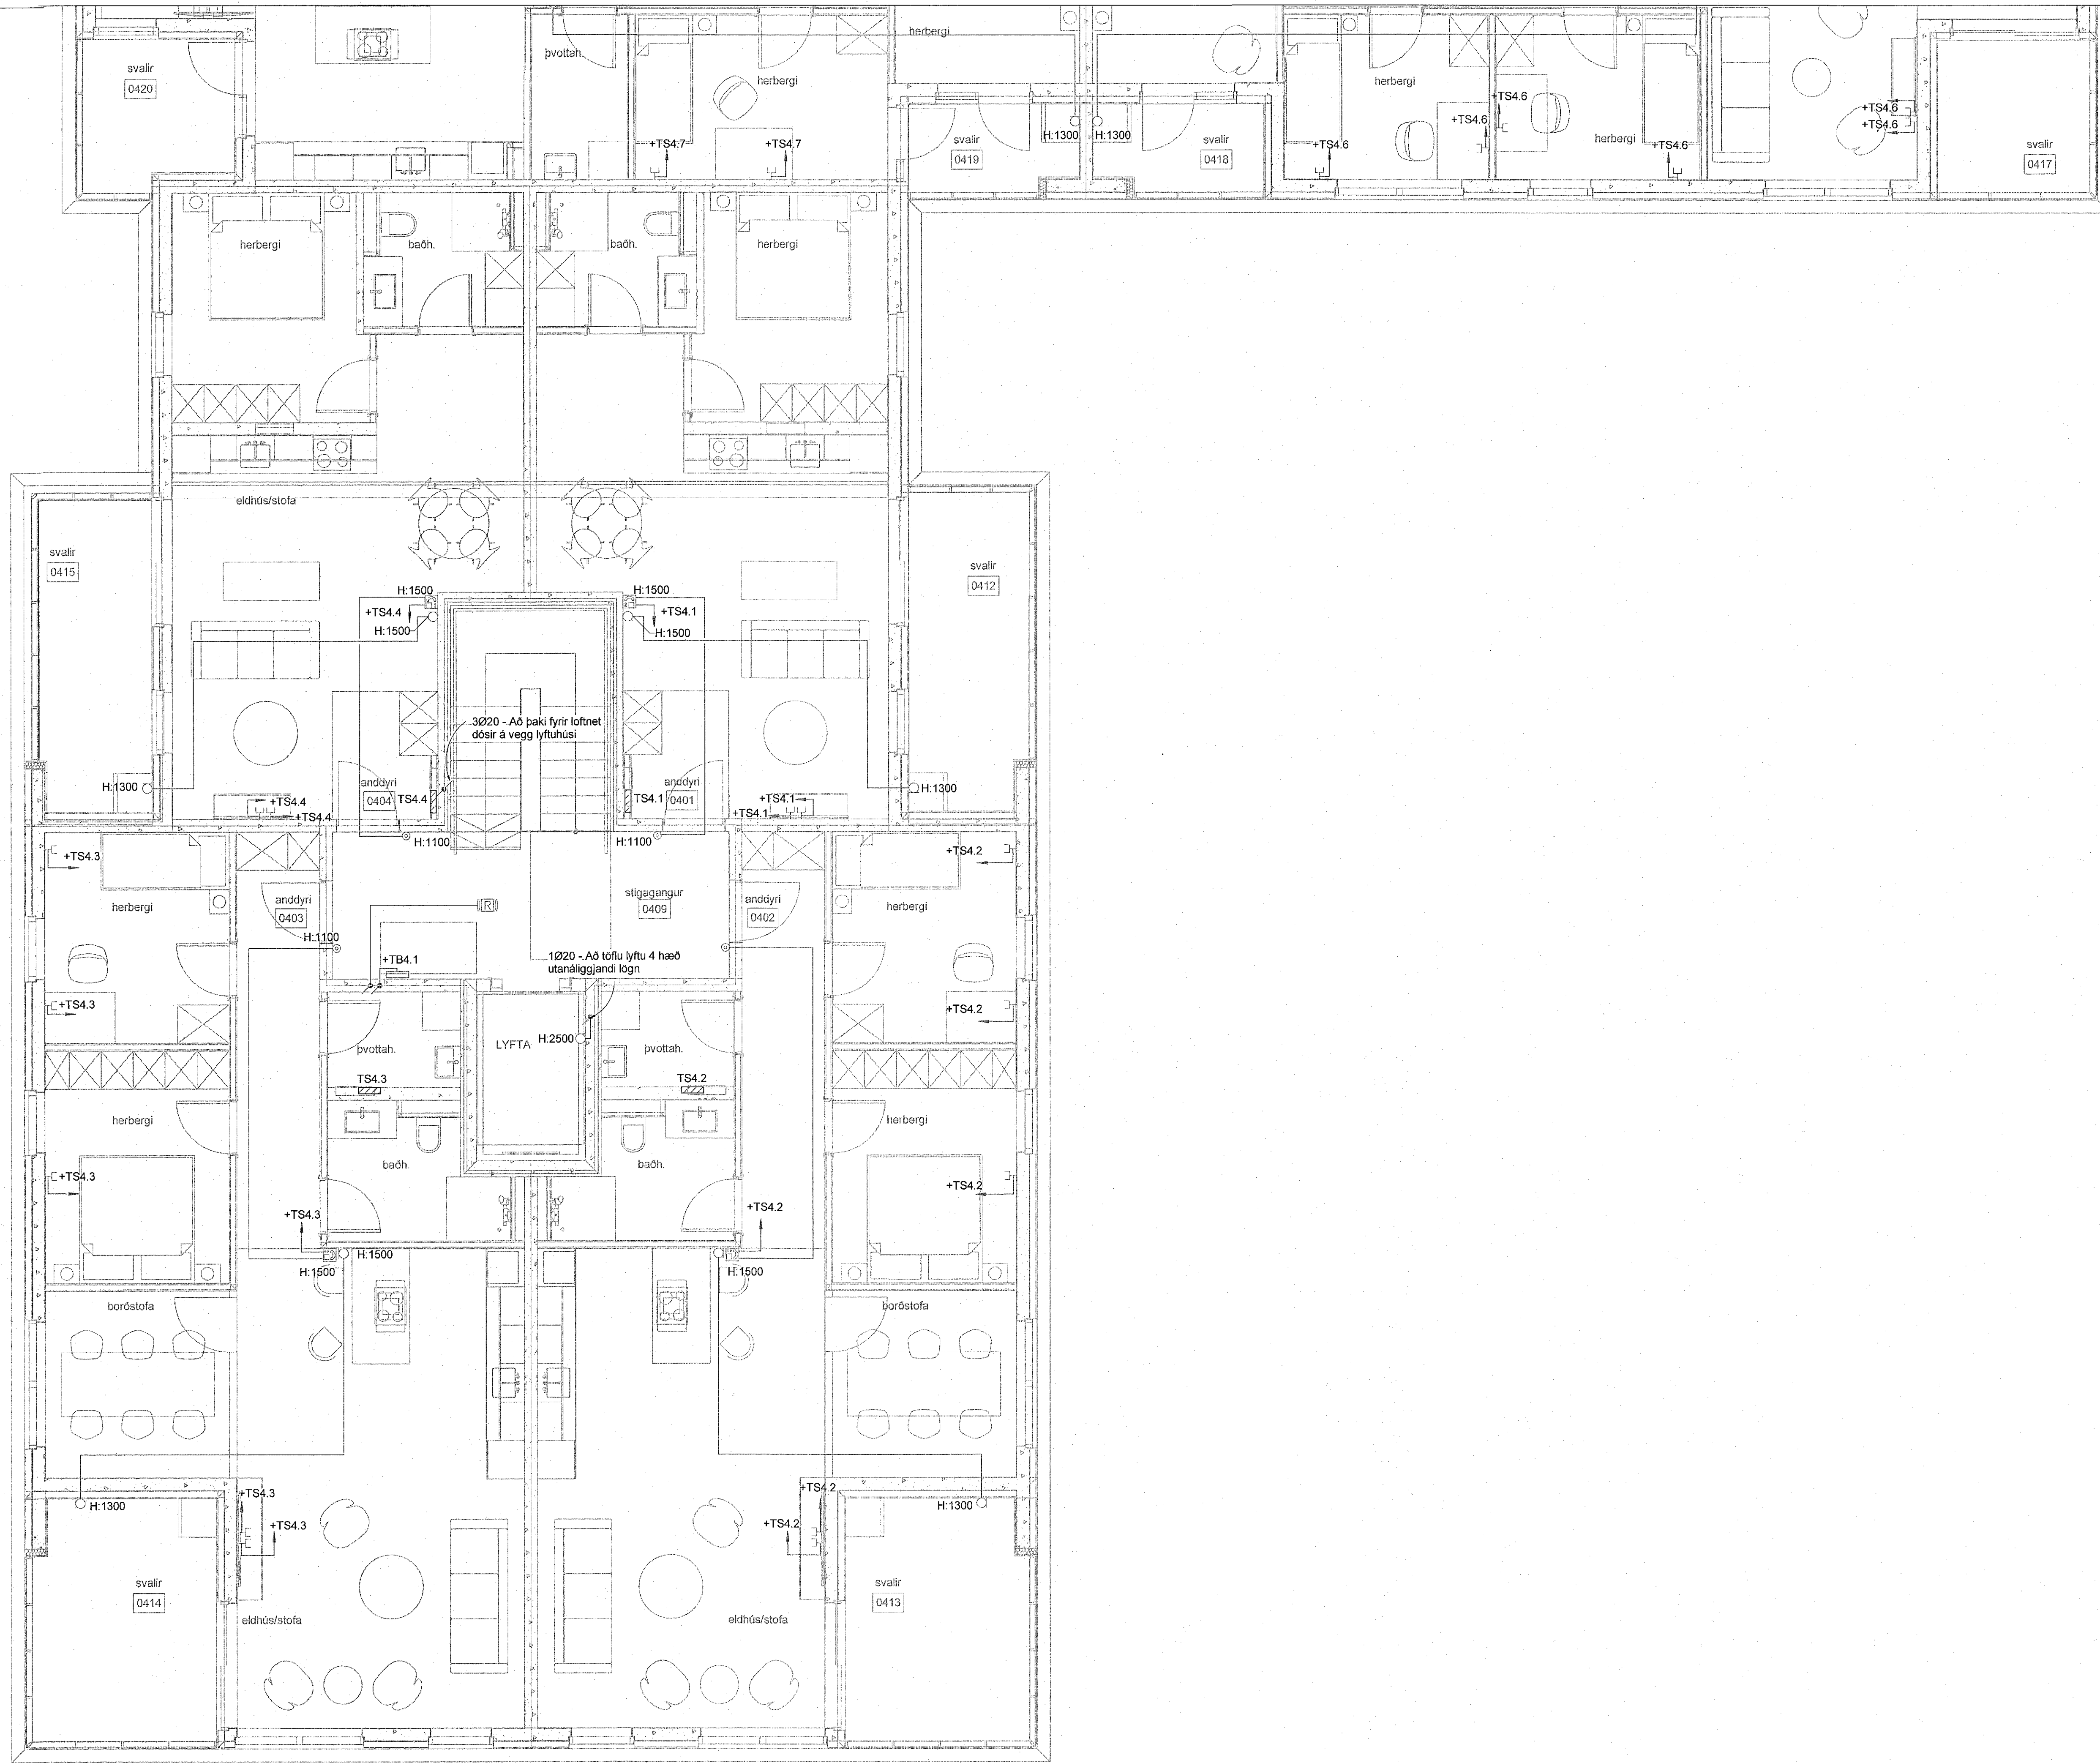


Hringhamar 9-11
221 Hafnarfjörður

Rafkerfi
Smáspenna
4.hæð, hluti 2

TEKNIÐMÉR 9354-001 04_3_30_02	BLAÐSTÆRÐ A1	HANNAÐ GESIP/WM	TEKNAÐ JLV
DAGS 16.08.2022	MELKVAFRÐ Sýndur á teikningu	ÚTGÁFA A	

Útgáfunúmer og dagsetning aðalprentar: Frumútgáfa 12.04.2022
Höfundur: Gunnar Egill Sveinsson kt. 220461-5569
Hönnunarskipti: Haraldur Ingvarsson kt. 030956-3389

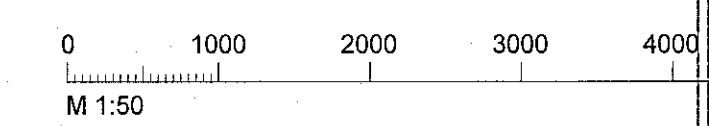

Gunnar Egill Sveinsson
Haraldur Ingvarsson