
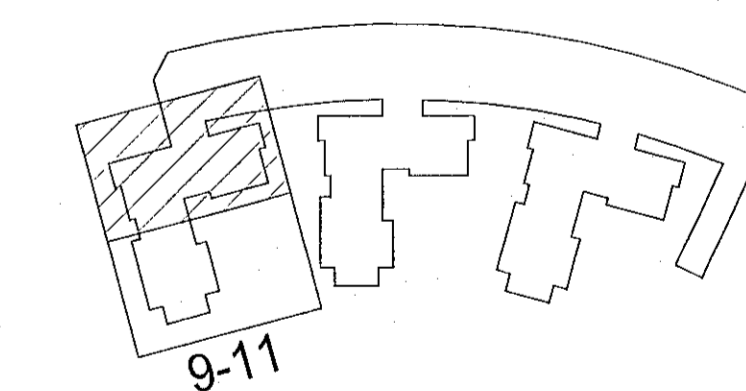


Útg.	Dags.	Skýring	Br. af:	Yfirf.
A	16.08.2022	Verkteikning		

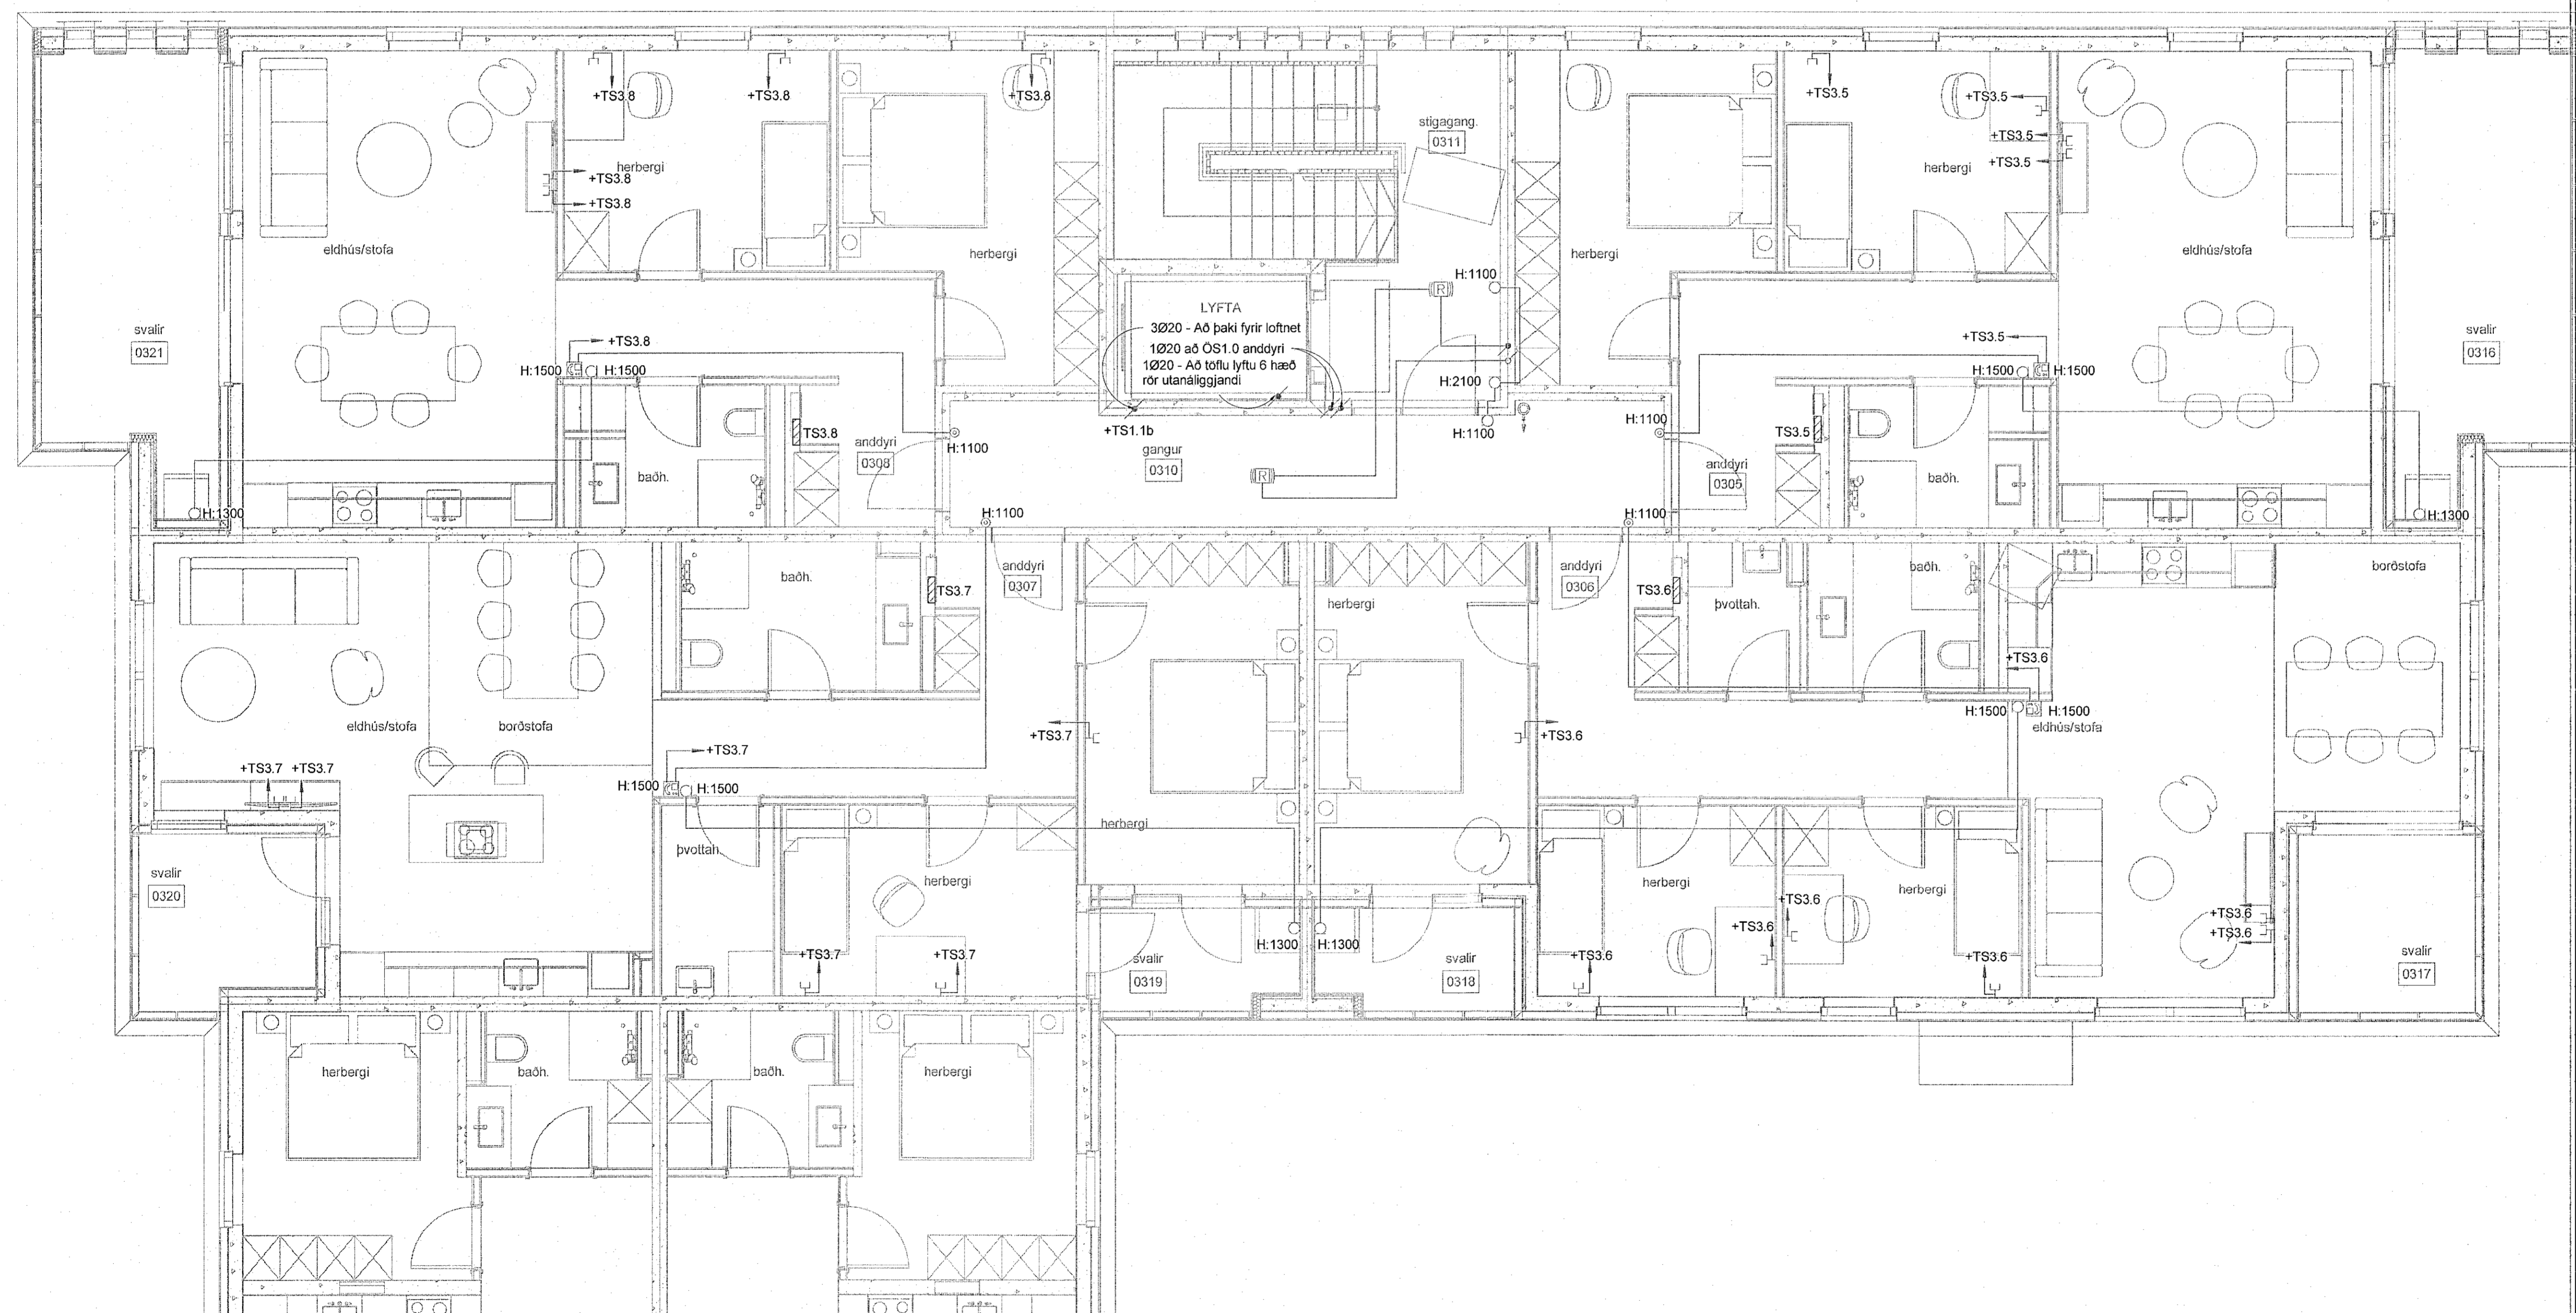


Hringhamar 9-11
221 Hafnarfjörður

Rafkerfi
Smáspenna
3.hæð, hluti 1

TEKNIÐMÉR 9354-001 03_3_30_01	BLADSTÆRD A1	HANNAÐ GESIPWM	TEKNAÐ JLV
DAGS. 16.08.2022	MELKVARNI Sýndur á teikningu	ÚTGÁFA A	

Útgáfunúmer og dagsetning aðskiptilistar: Frumútgáfa 12.04.2022

Höfundur: Gunnar Egill Sverrisson kt. 220461-5569
Höfundarstjóri: Haraldur Ingvarsson kt. 030956-3389

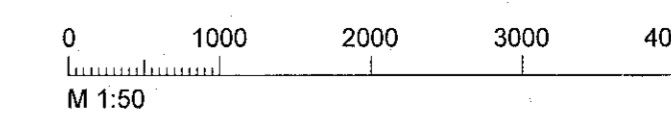

Eignarfélag Flóttamanna