

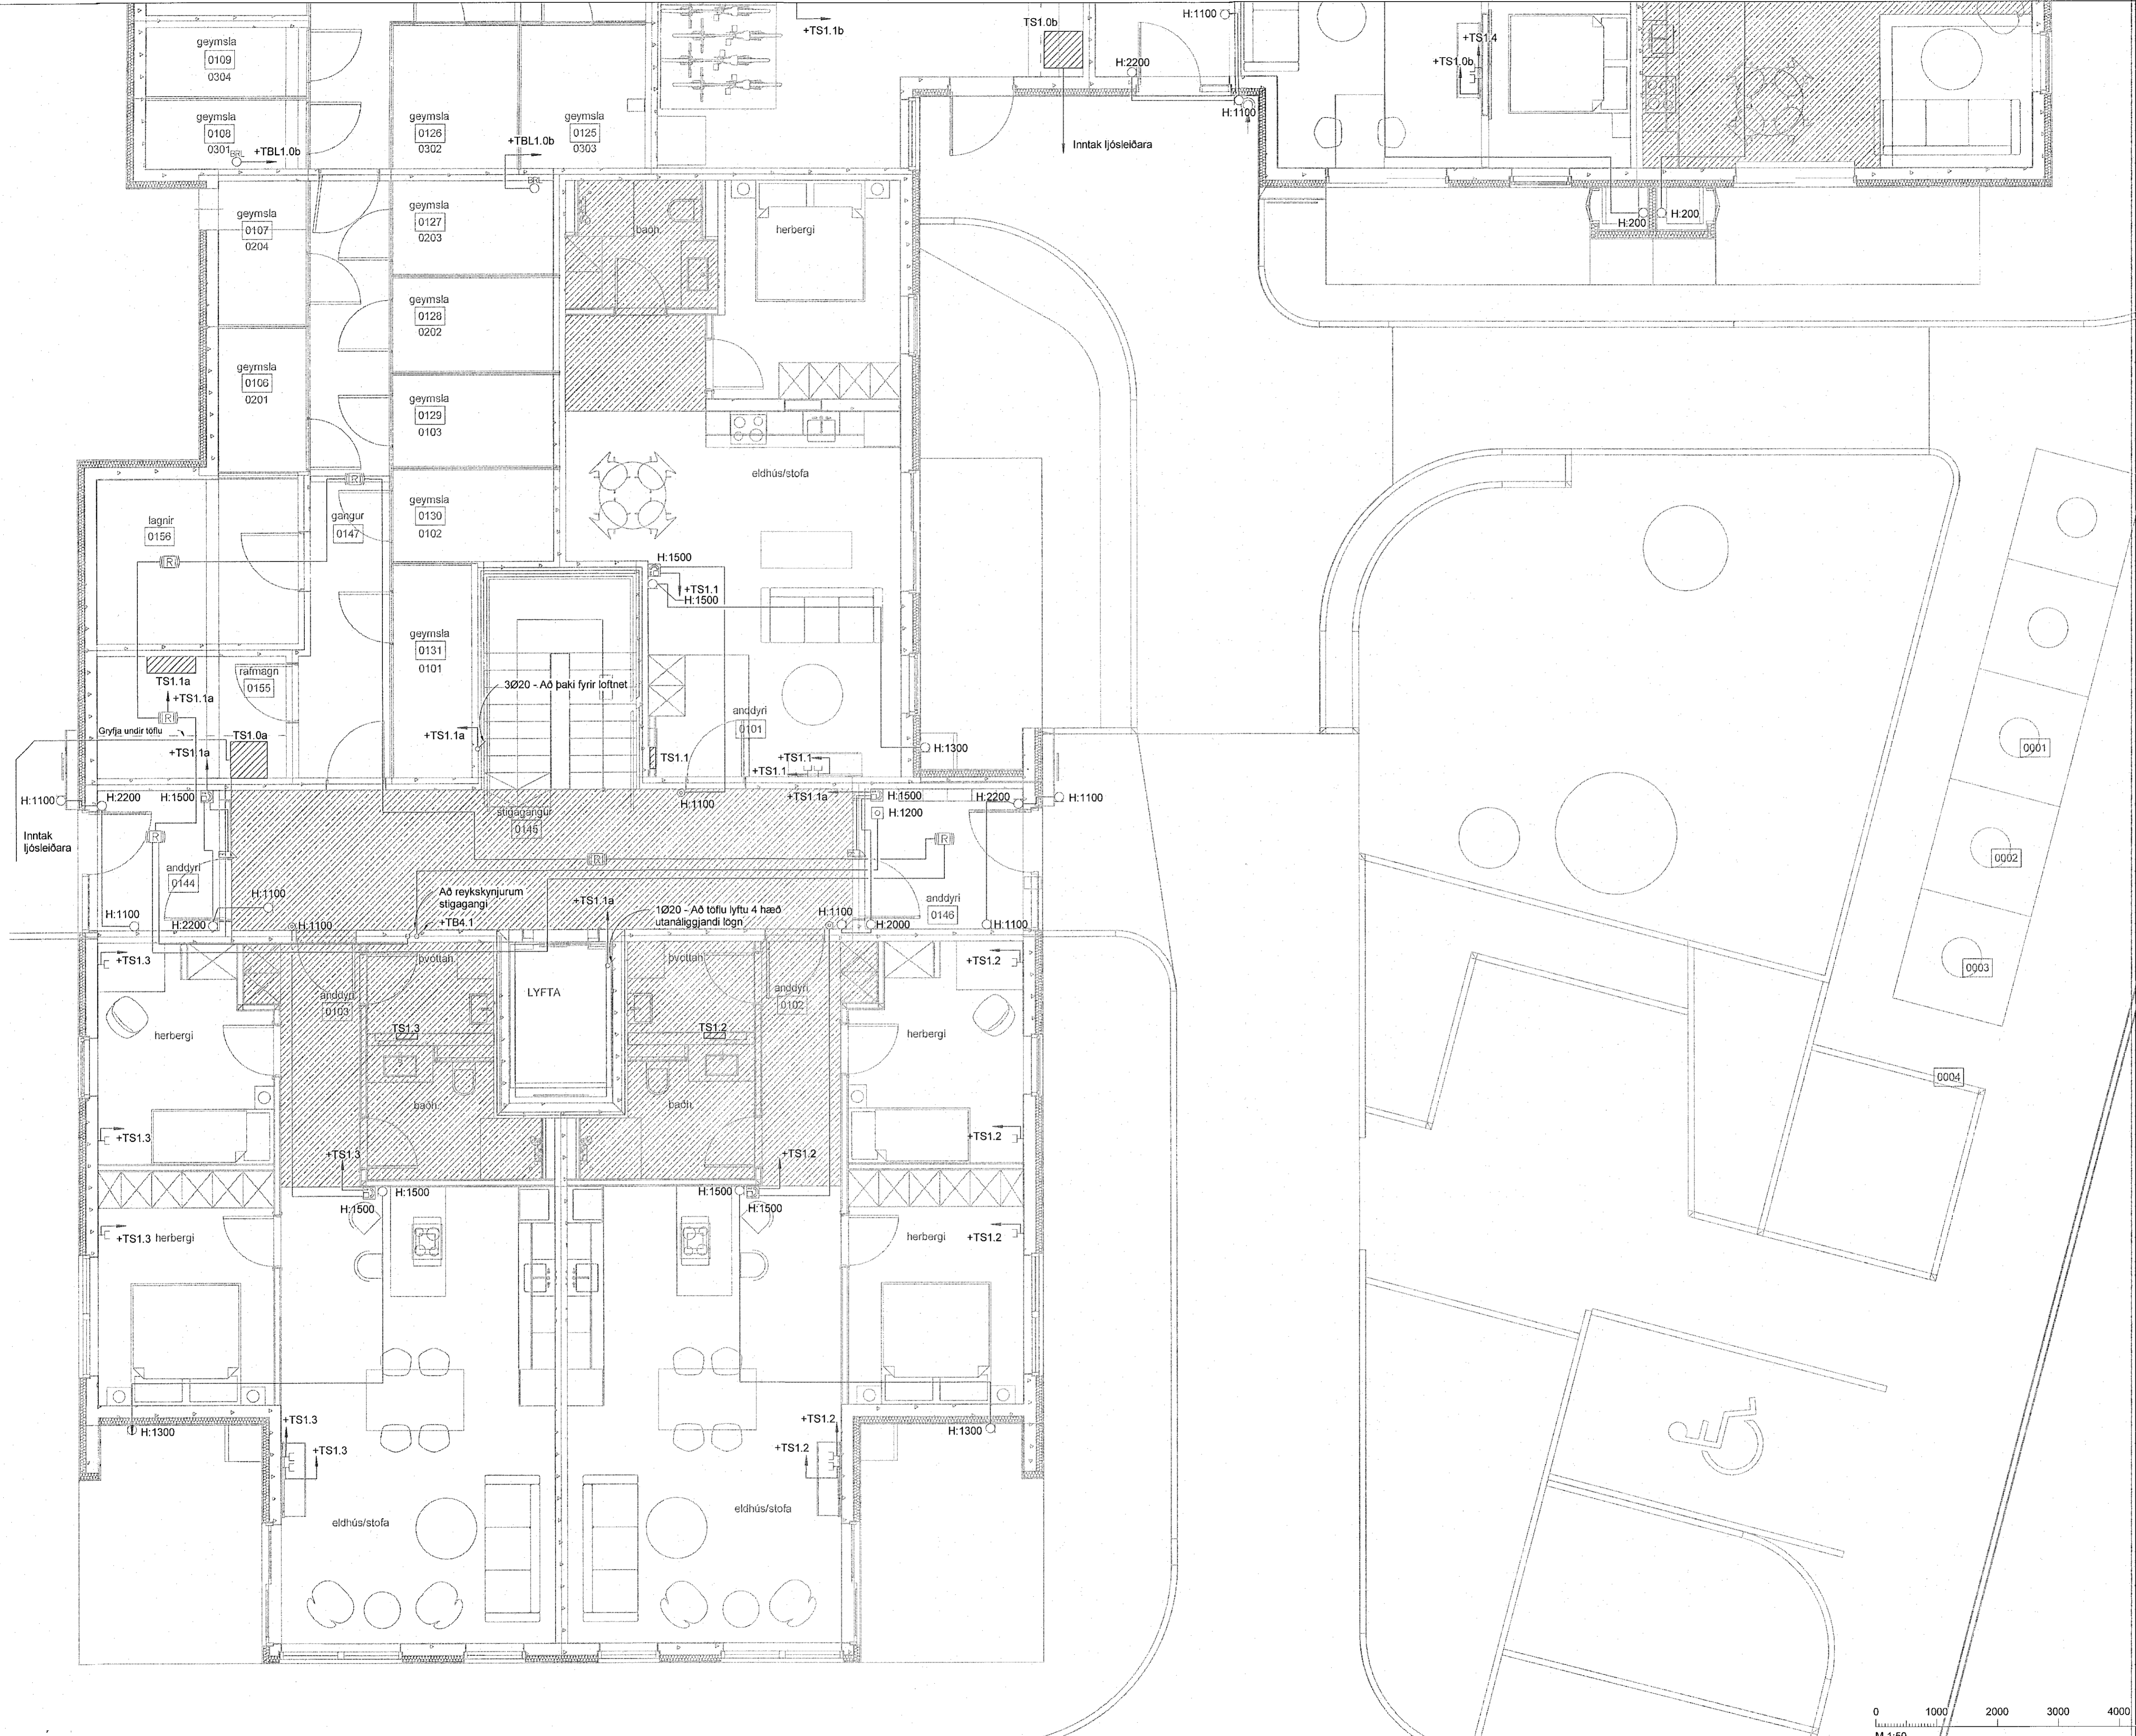


Útg.	Dags.	Skýring	Br. af: Vírfr.
A	29.06.2022		GES Ari

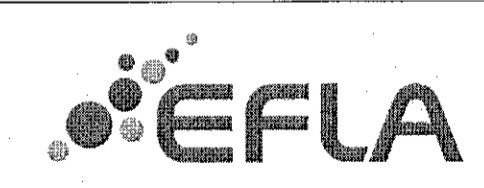

**31\_Fjarskiptakerfi**


- Tölvutengili einfallur
  - Tölvutengili tvöfallur
  - Tengidós, vegg eða stiga
  - Tengidós loft
  - Lögn fer niður
  - Lögn fer upp
  - Lögn fer upp og niður
- Niúrtekin loft  
Sjá teikningar ark

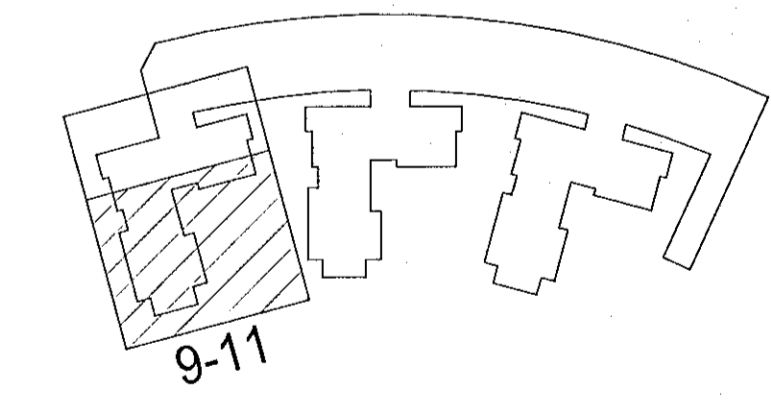

Hringhamar 9-11  
221 Hafnarfjörður

Rafkerfi  
Smáspenna  
0.hæð, hluti 2

TEIKNÖMUR	BLADSTÆRD	HANNAÐ	GES/PWM
9354-001	A1	TEIKN. JL	
00_3_30_02		YFRFARB. A1	
DAGS.	MELKVARDI	ÚTGÁFA	
16.06.2022	Sýndur á teikningu	A	

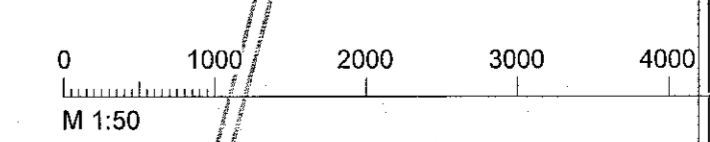

Útgáfunúmer og dagsetning aðskiptar: Frumútgáfa 12.04.2022  
Höfundur: Gunnar Egill Sveinsson kt. 220461-5569  
Höfundur: Haraldur Ingvarsson kt. 030956-3389