



Sampykkt þann
20. Júní 2021
Byggingafulltrúinn í Hafnarfirði


1:10
DEILI 1
S-09/10

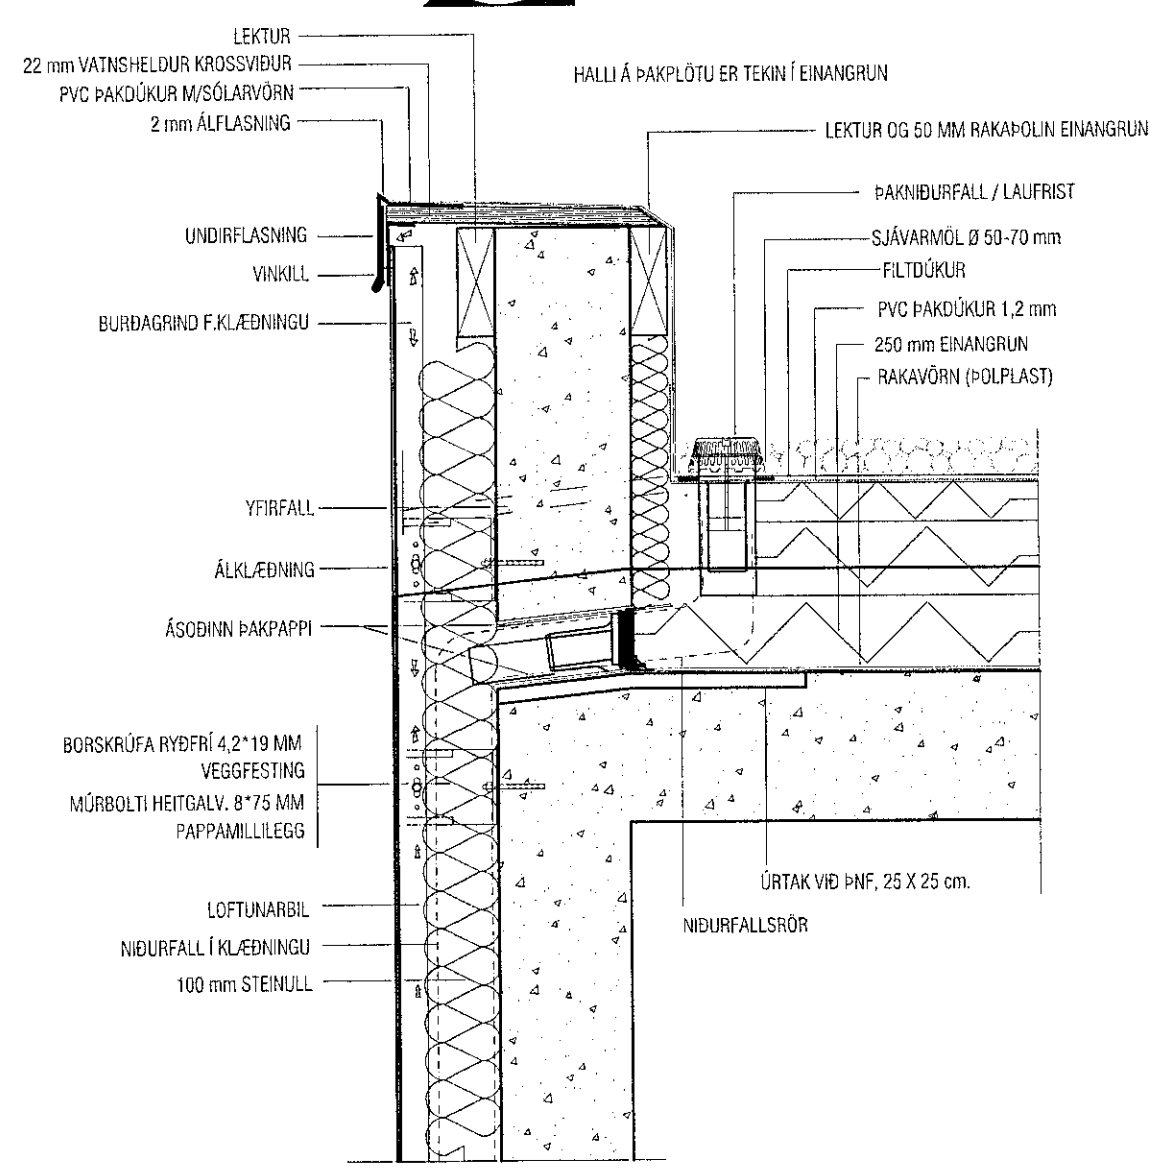


1:10
DEILI 2
S-09/10

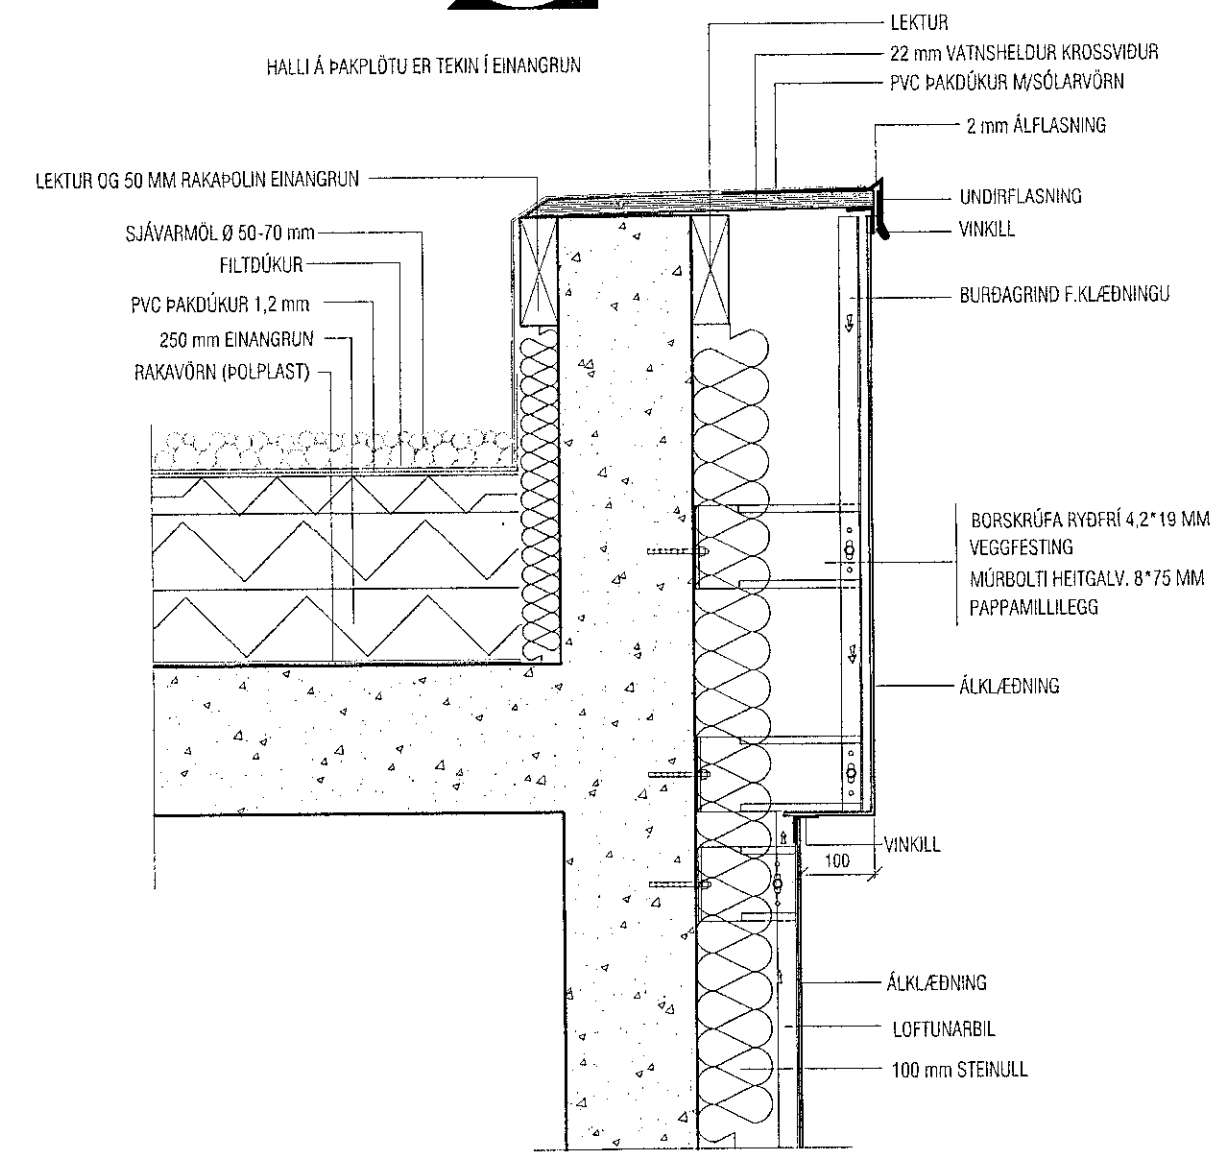

1:10
DEILI 3
S-09/10

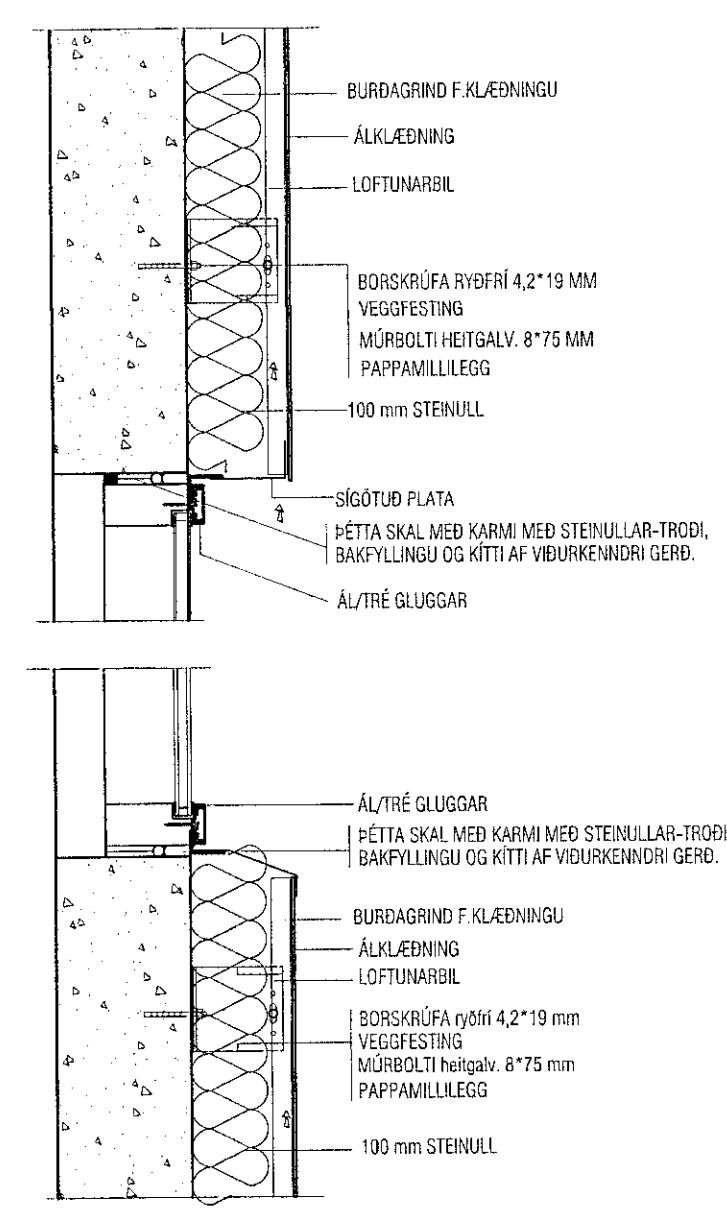

1:10
DEILI 4
S-09/10

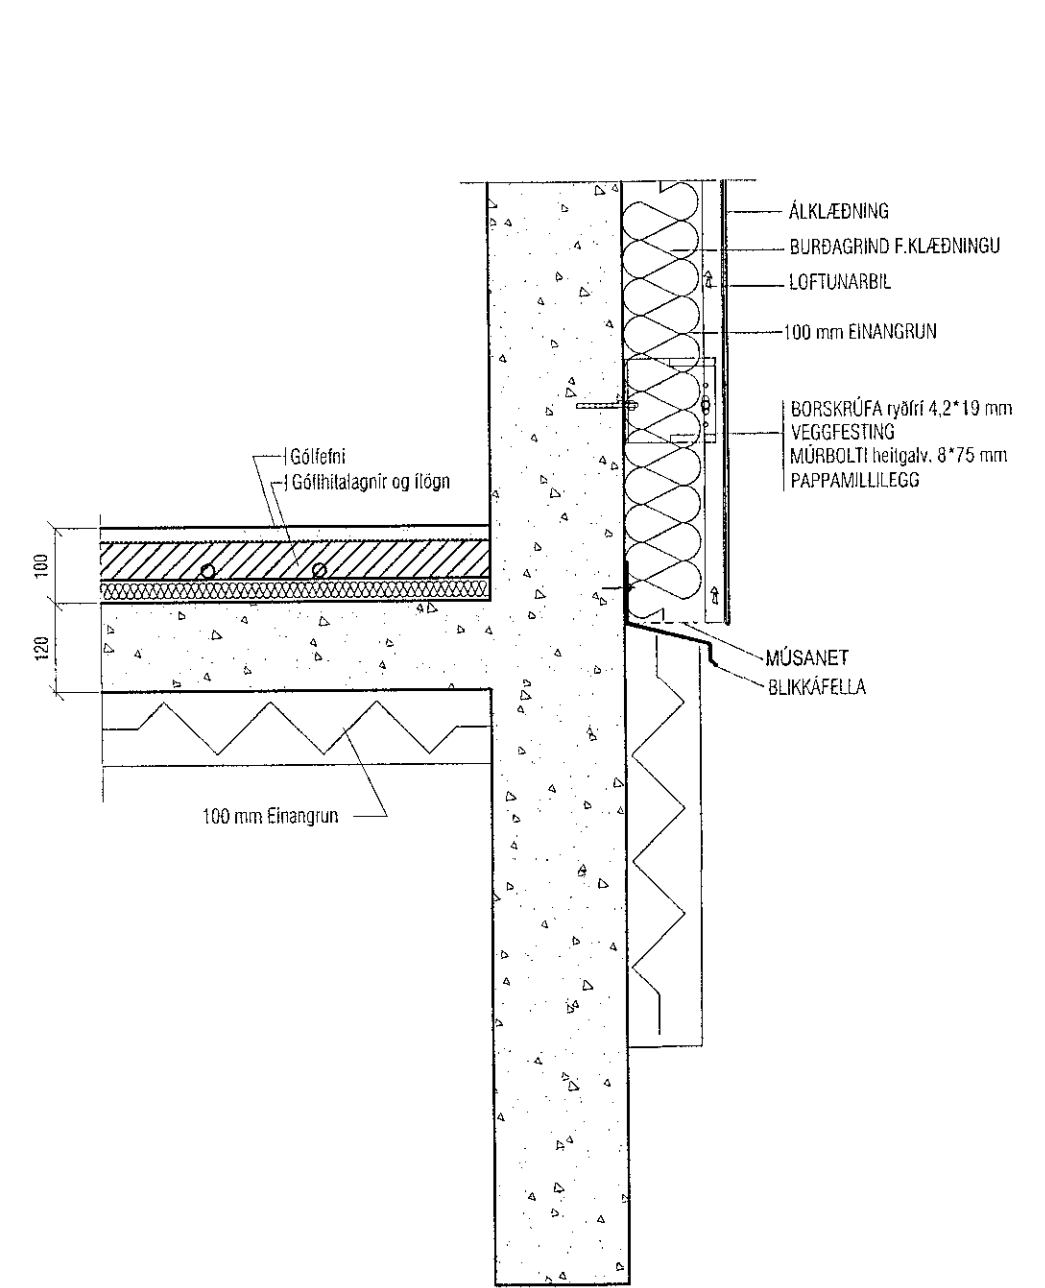

| Útgáfa | Lýsing | Dagsetning |
|--------|--------|------------|
| | | |
| | | |
| | | |

VEKTOR
- hönnun og ráðgjöf -
Siðumúla 3, 108 Rvk, s: 554-6650 / 897-5363

MALARSKARÐ 2-4, HAFNARFJÖRÐUR

SÉRUPPDRÆTTIR
DEILI

| | | |
|-----------------------|-------------|------------|
| Hannað SH | Teiknað AÁH | Teikn. nr. |
| Dagsetning 08.06.2021 | Mkv. 1:10 | S-11 |

Sigurður Hafsteinsson kt. 030859-7749
byggingatekniþráðingur
Netfang: sigurdur@vektor.is
Sampykkt hönnuðar:
Sampykkt afbreyttuðar / Samræmingarhönnuðar: