



Samþykkt þann  
 20. Júní 2021  
 Byggingafulltrúinn í Hafnarfirði

1:10  
 DEILI 5  
 S-09/10

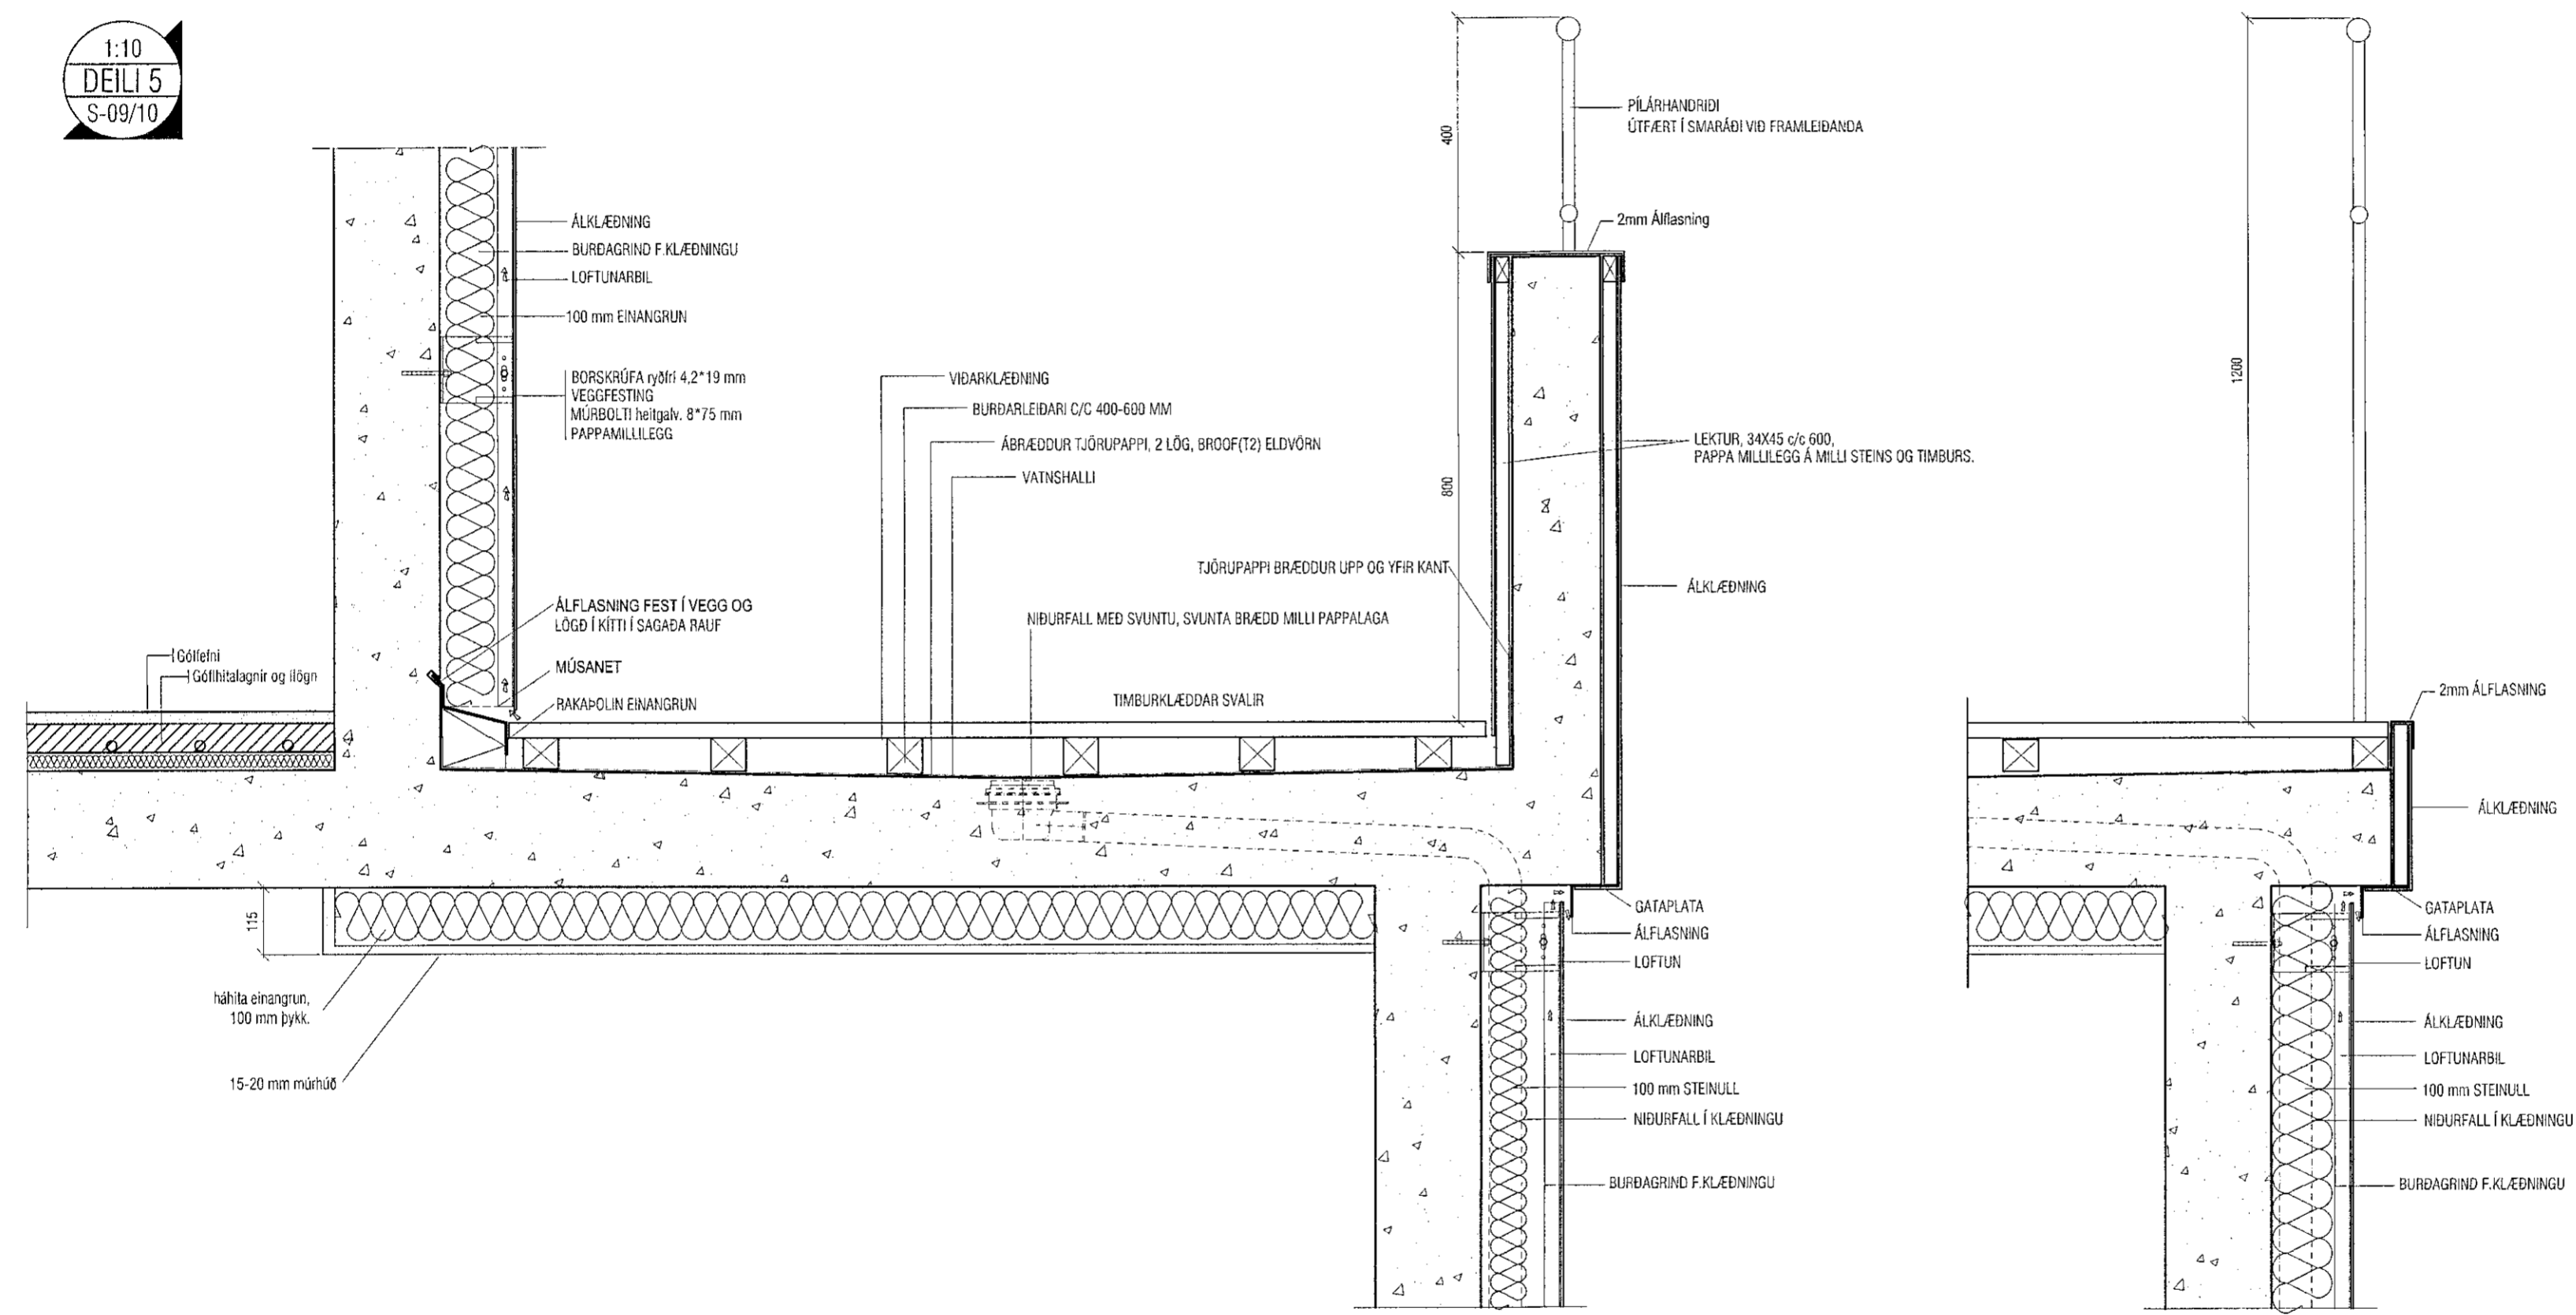

Útgáfa	Lýsing	Dagsetning

 


**VEKTOR**  
 - hönnun og ráðgjöf -  
 Síðumúla 3, 108 Rvk, s: 554-6650 / 897-5363

MALARSKARÐ 2-4, HAFNARFJÖRÐUR

SÉRUPPDRÆTTIR  
 DEILI

Hannað SH	Teiknað AÁH	Teikn. nr.
Daysetning 08.06.2021	Mkv. 1:10	S-12
Sigurður Hafsteinsson kt. 030859-7749 byggingateknifræðingur Netfang: sigurdur@vektor.is		

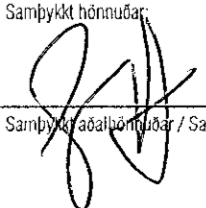Samþykkt hönnuðar:  
  
 Samþykkt aðalritgjafi / Samræmingarhönnuðar: