


Samþykkt þann
 20. Júní 2021
 Byggingafulltrúinn í Hafnarfirði

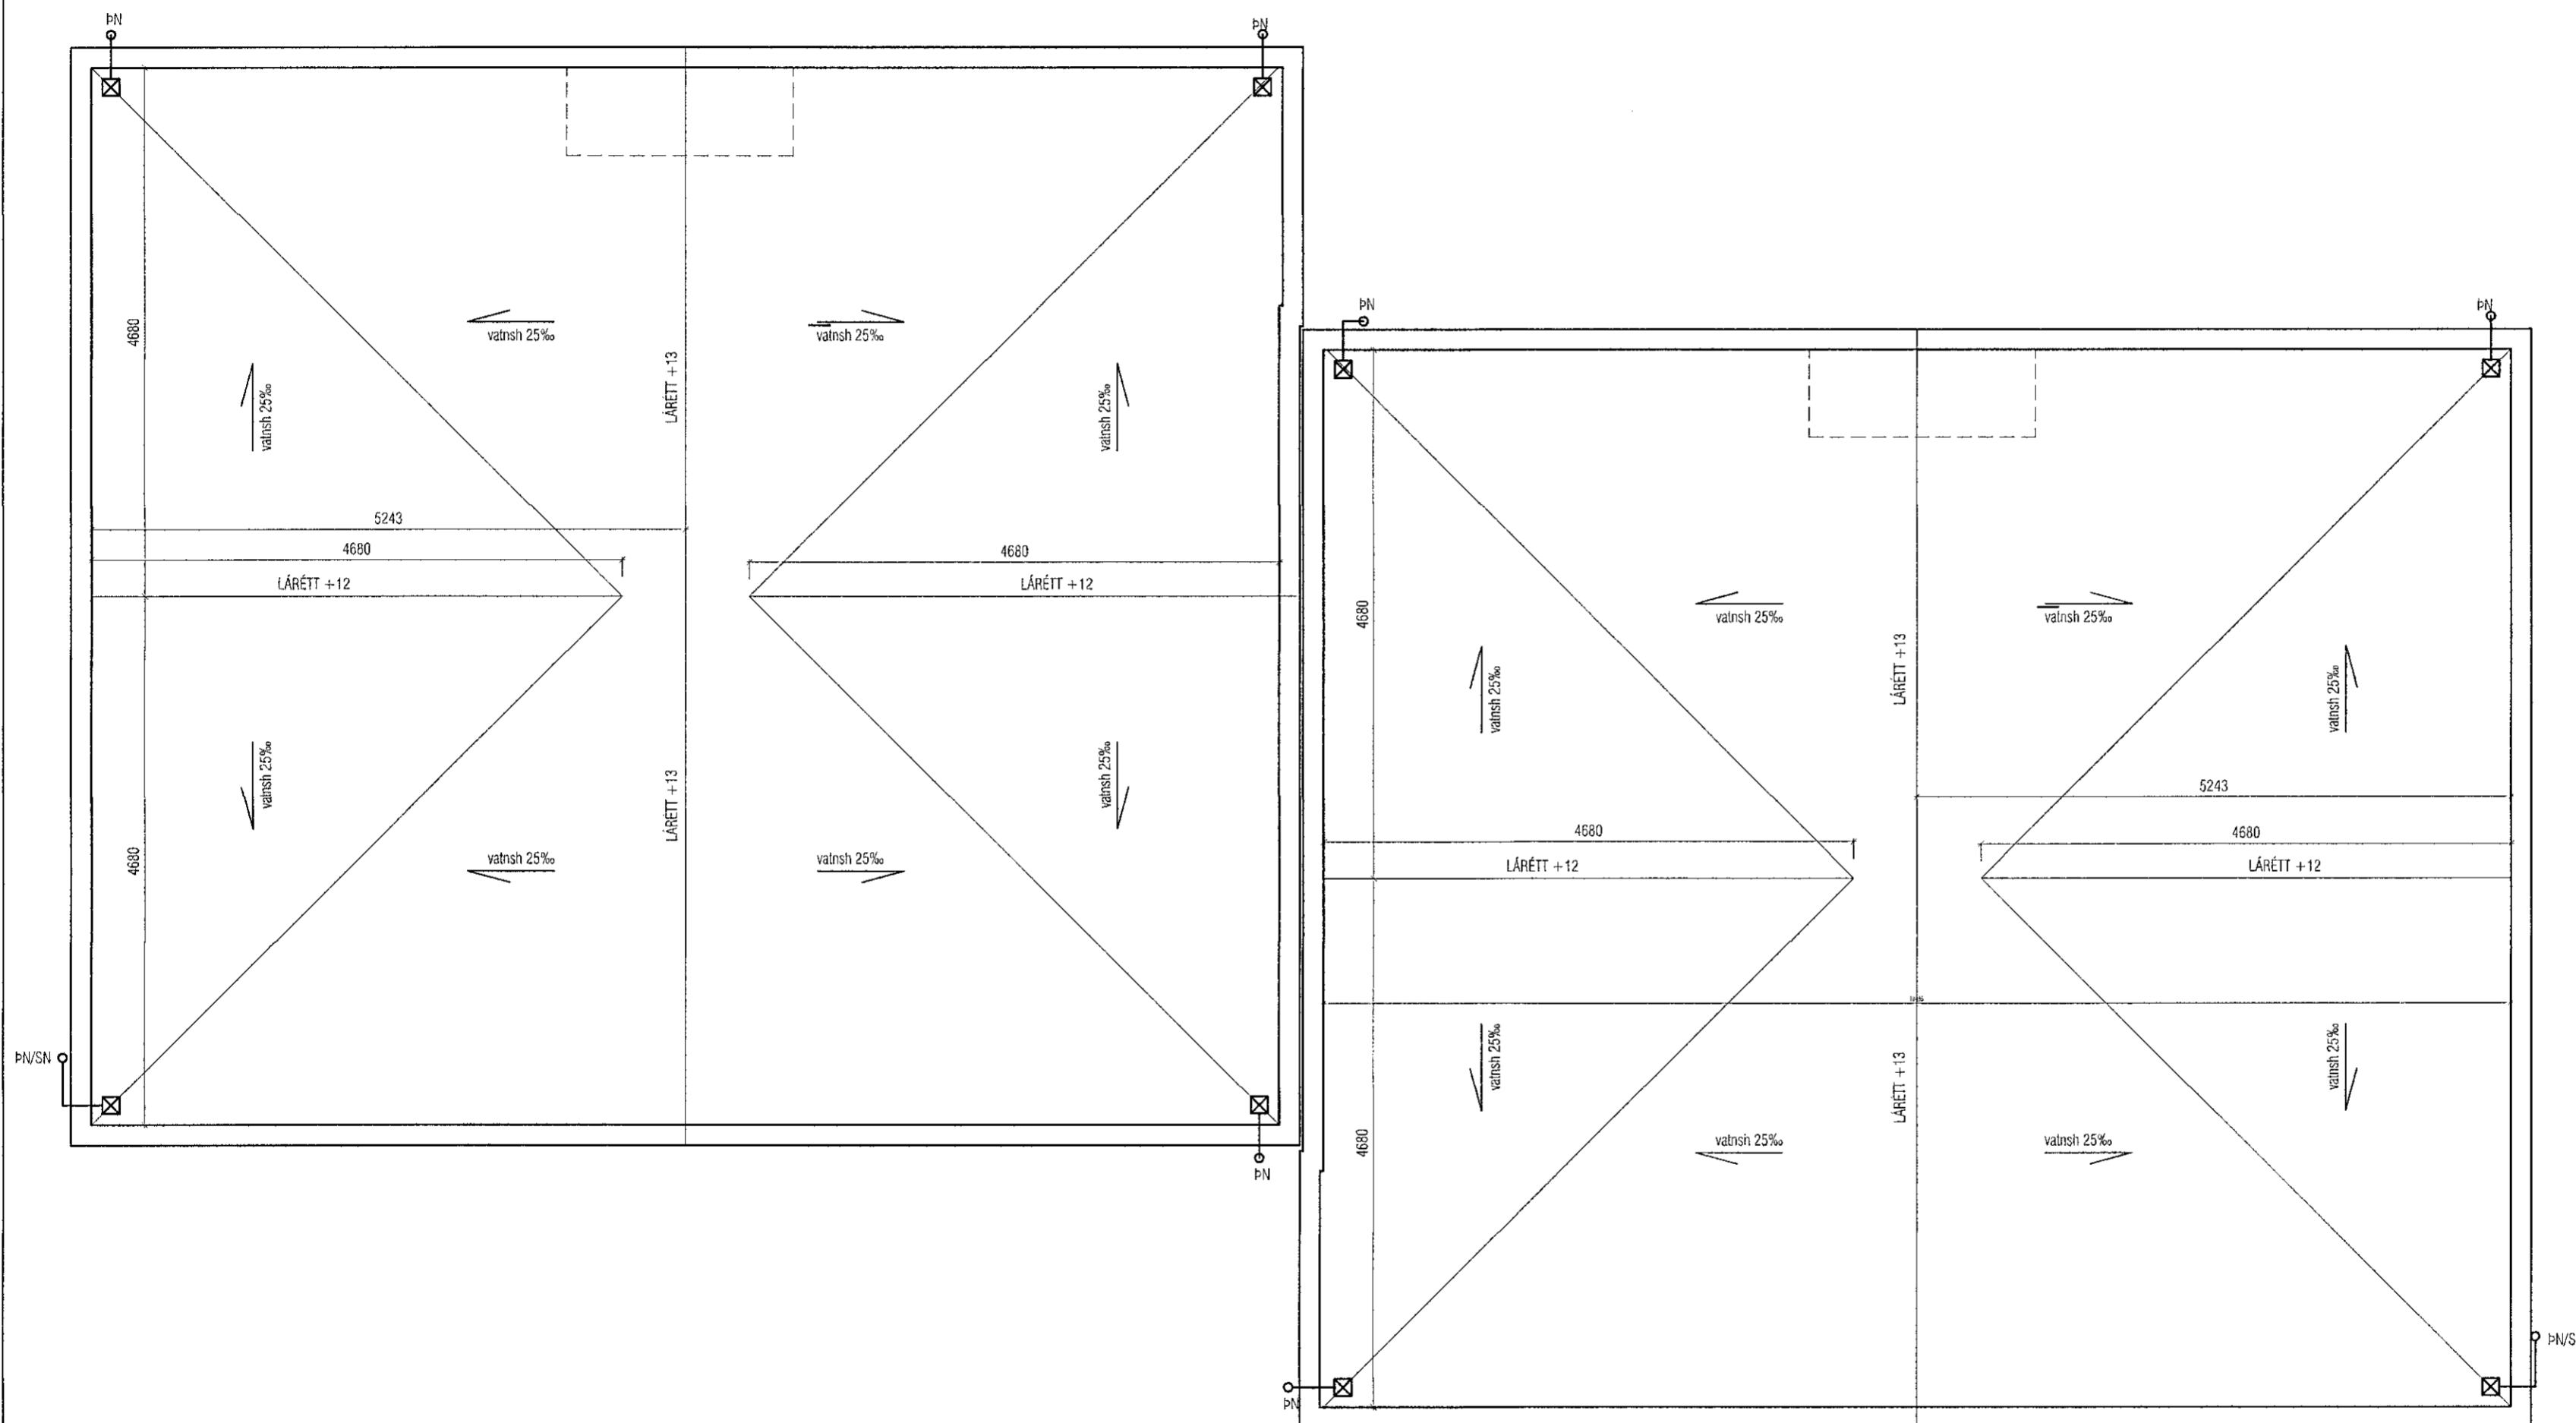

Utgáfa	Lýsing	Dagsetning

VEKTOR
 - hönnun og ráðgjöf -
 Síðumúla 3, 108 Rvk, s: 554-6650 / 897-5363

MALARSKARÐ 2-4, HAFNARFJÖRÐUR

SÉRUPPDRÆTTIR
 ÞAKHALLAPLAN

Hannað	Teiknað	Teikn. nr.
SH	AÁH	S-17P
Dagsetning	Mkv.	
08.06.2021	1:50	

Sigurður Hafsteinsson kt. 030859-7749
 byggingatæknifræðingur
 Netfang: sigurdur@vektor.is

Samþykkt hönnuð / Samræmingarhönnuðar:
