
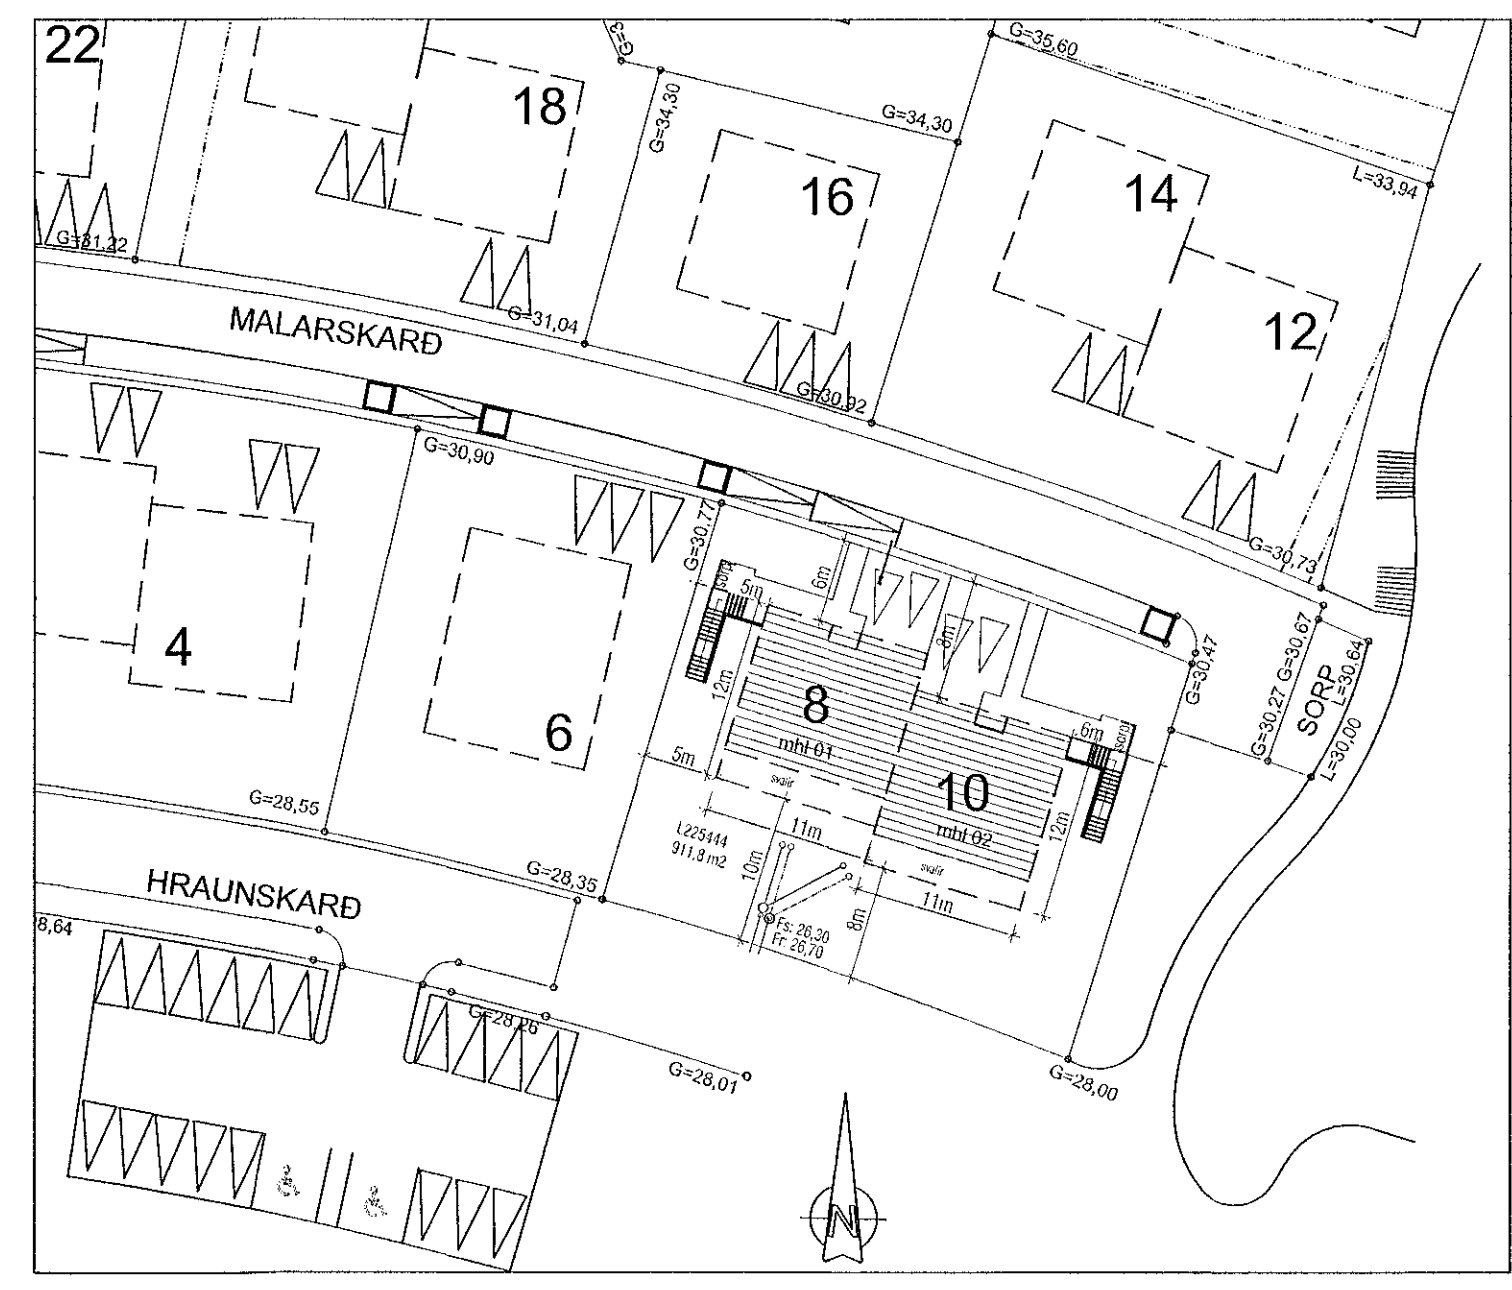


Sambýkt þann
20. Júlí 2021
Byggingulöðirinn / Háskólastráti

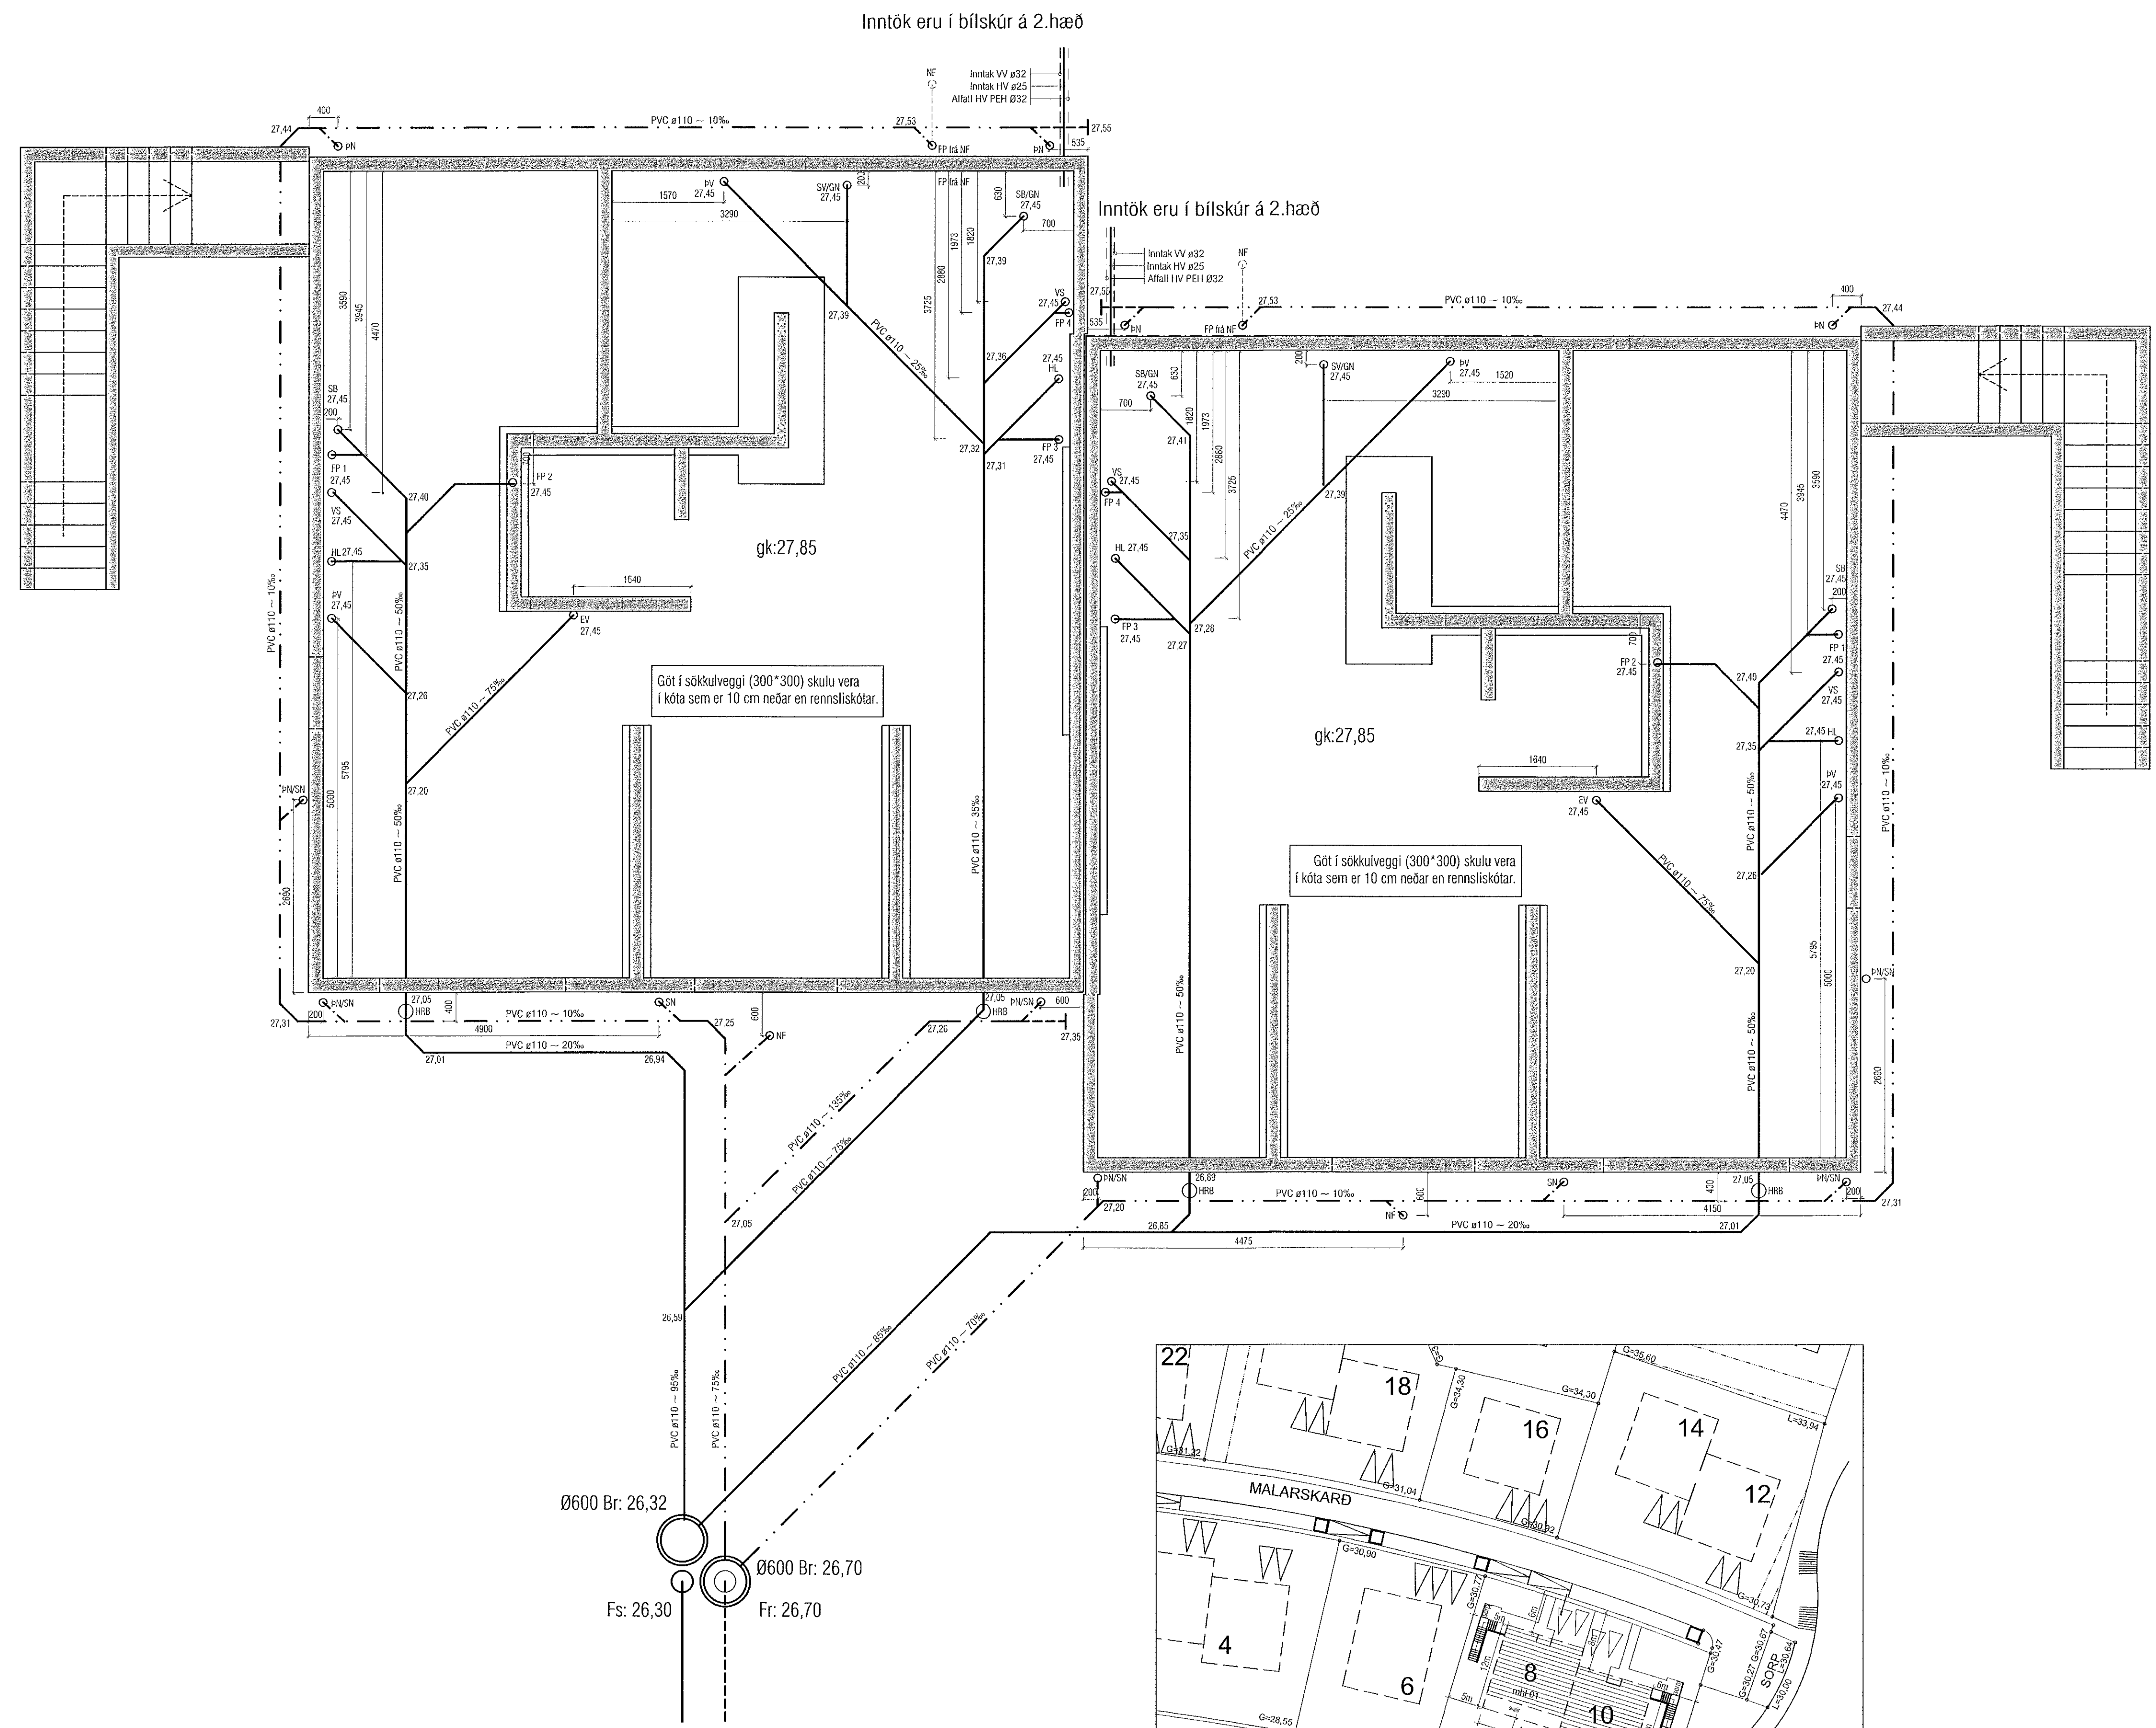

Afstöðuymynd 1:500

Útgáfa	Lýsing	Dags.
A	Ø400 teknir út	29.06.2021
B	FP2 bætt við og FP4 færð	16.07.21
-		
-		
-		

VEKTOR
- hönnun og ráðgjöf -
Síðumúla 3, 108 Rvk, sí: 554 6650 / 897-5363

Malarskard 8-10, Hafnarfjörður

Lagnir
Grunnlagnir

Hannað SH / EHK	Teknað MMA	Fólm. nr. L02
Dagsetning 11.06.2021	Mkv. 1:50/500	

Sigurður Hafsteinsson kt. 030659-7749
Byggingateknískráðingur
Hafnarfjörður / vektor.is

Sambýktur / samþykkaður / samþykkaður / samþykkaður