


Samþykkt þann
 24. Júní 2021
 Byggingafulltrúi í Hafnarinni

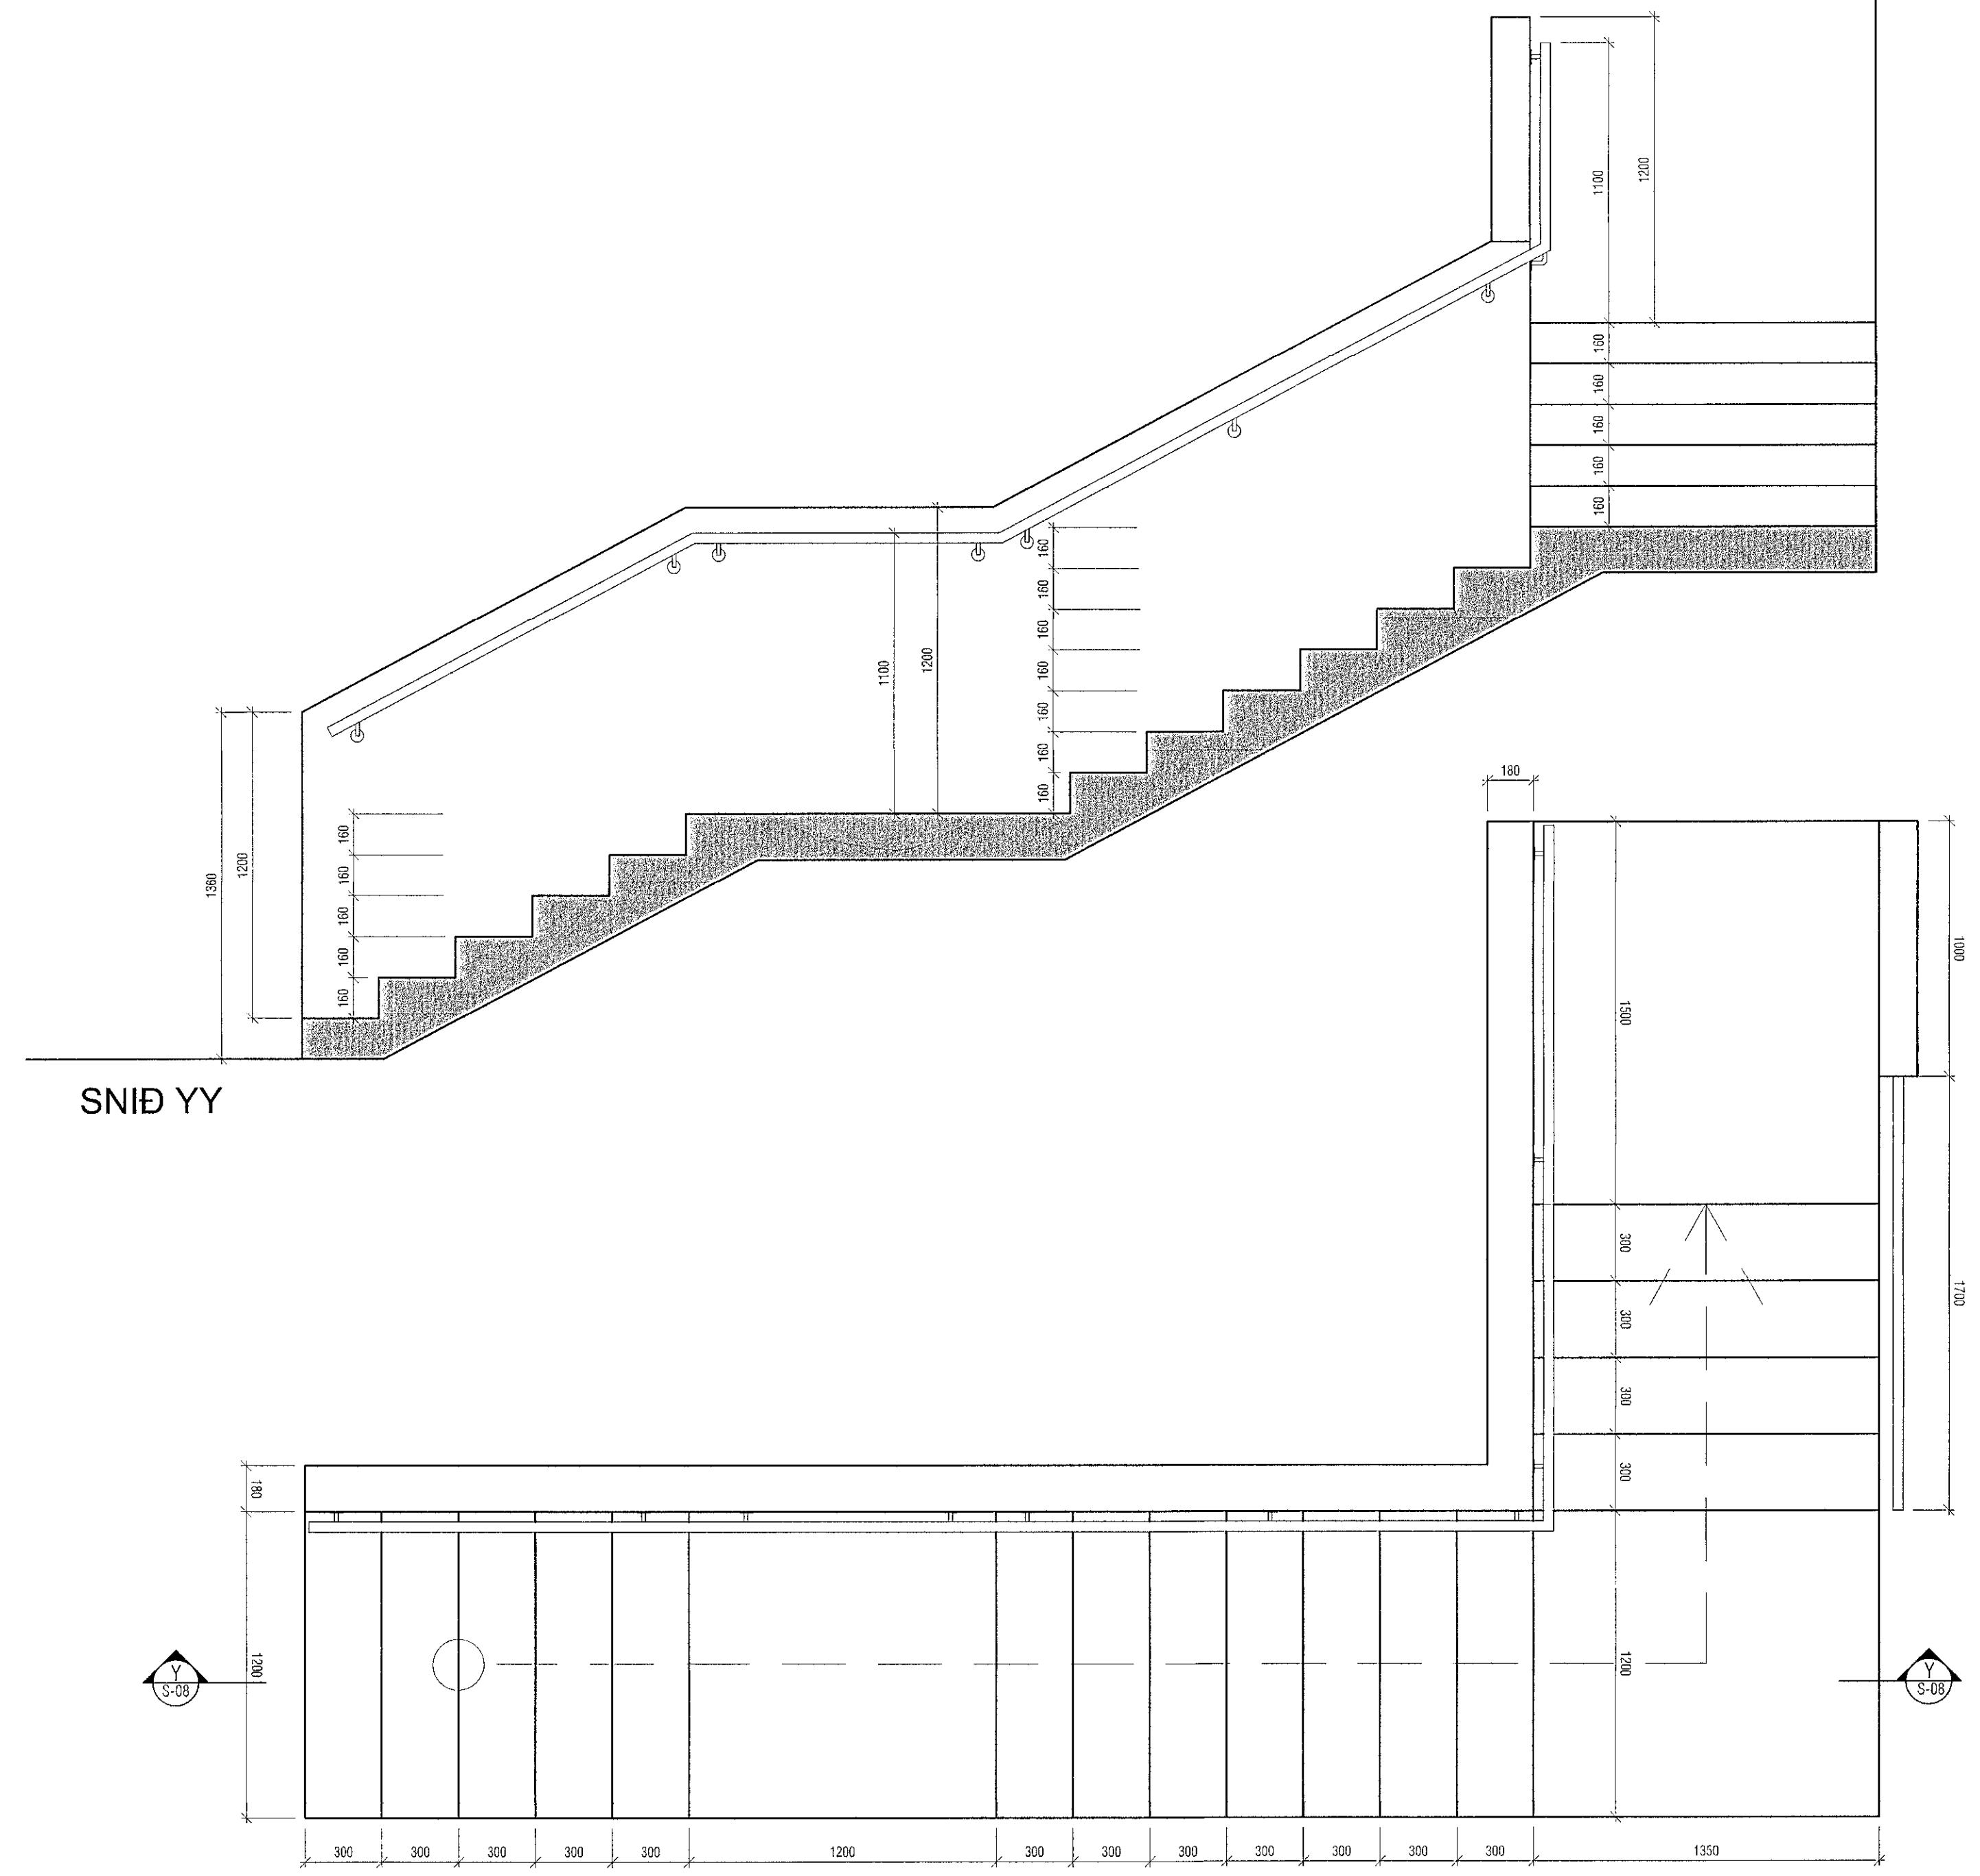

SNID YY

Útgáta	Lýsing	Dagsetning

SKÝRINGARTEXTI
 Uppstig: 160 mm
 Framstig: 300 mm
 (skv. gr. 6.4.10 í Byggingarreglugerð)
 Handrið: steypur veggur með 30 mm
 órofnum handlista
 Festingar: max 120 cm á milli


**GANGLÍNA ER 600 mm FRÁ HANDRIDI.
 FRAMSTIGIÐ ER 300 mm.**

VEKTOR
 - hönnun og ráðgjöf -
 Siðumúla 3, 108 Rvk. s: 554-6650 / 897-5363

MALARSKARÐ 8-10, HAFNARFJÖRÐUR

SÉRUPPDRETTIR
 STIGI ÚTI

Hannað SH	Teiknað AÁH	Teikn. nr. S-08
Dagsetning 08.06.2021	Mitr. 1:20	
Sigurður Halsteinsson kt. 030859-7749 byggingateknifræðingur Netfang: sigurdur@vektor.is		

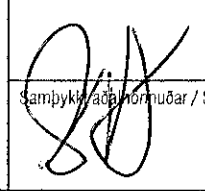Samþykkt hönnuðar:

 Samþykkt hönnuðar / Samræmingarhönnuðar: