


Samþykkt þann  
20. Júní 2021  
Byggingafulltrúinn í Hafnarfirði

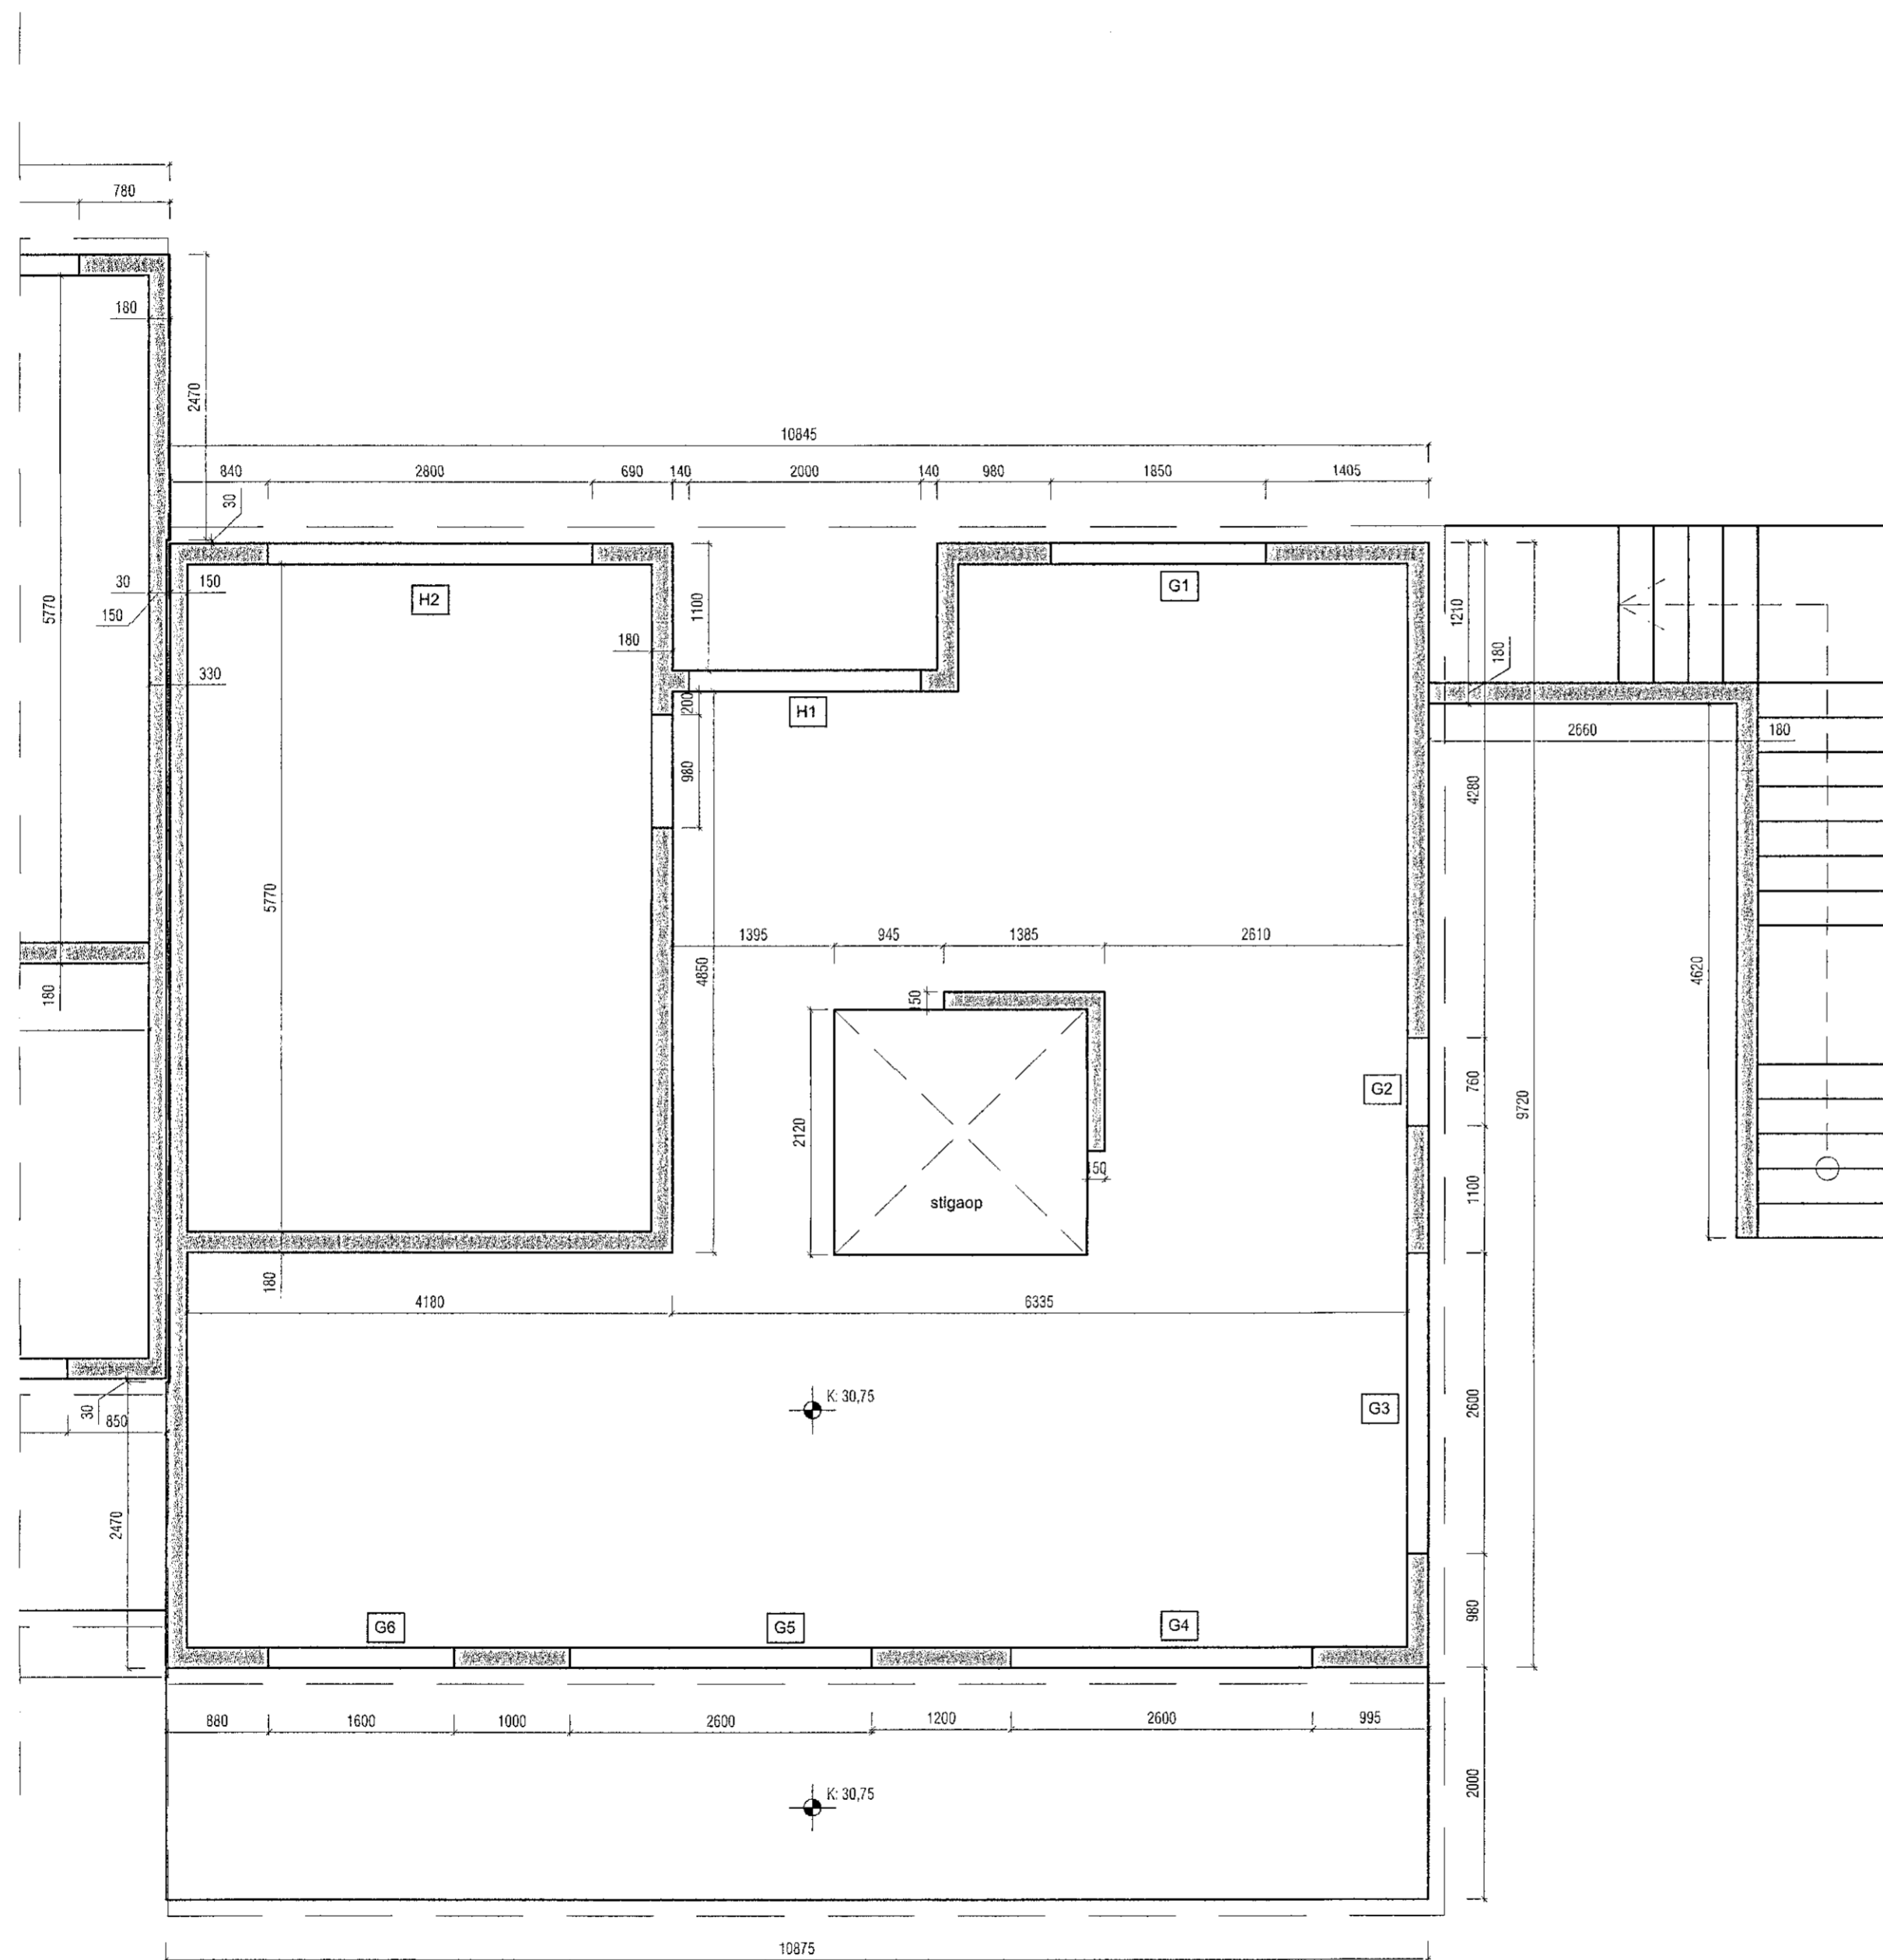

| Utgáfa | Lýsing | Dagsetning |
|--------|--------|------------|
|        |        |            |
|        |        |            |
|        |        |            |
|        |        |            |

KÓTAR PLATNA ERU STEYPUKÓTAR  
GLUGGA OG HURDA GÖT ERU MÁLSETT  
MIÐAÐ VIÐ AÐ GLUGGAR SÉU SETTIR Í  
EFTIRÁ, SJÁ NÁNAR S-05, a OG b

**VEKTOR**  
- hönnun og ráðgjöf -  
Síðumúla 3, 108 Rvk, s: 554-6650 / 897-5363


MALARSKARÐ 8-10, HAFNARFJÖRÐUR

SÉRTEIKNINGAR  
STEYPUKÓTNING EFRI HÆÐ - HÚS 10

| Hannað     | Teiknað | Teikn. nr. |
|------------|---------|------------|
| SH         | AÁH     | S-14       |
| Dagsetning | Mkv.    |            |
| 08.06.2021 | 1:50    |            |

Sigurður Hafsteinsson kt. 030859-7749  
byggingateknifræðingur  
Netfang: sigurdur@vektor.is

Samþykkt hönnuðar:

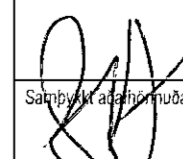  
Samþykkt hönnuðar / Samræmingarhönnuðar: