
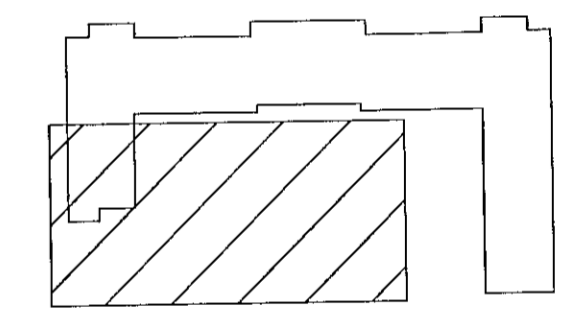


Sambýkkt þann
26. Jún 2021
Bygginguvalfræðingur í Hafnarfirði

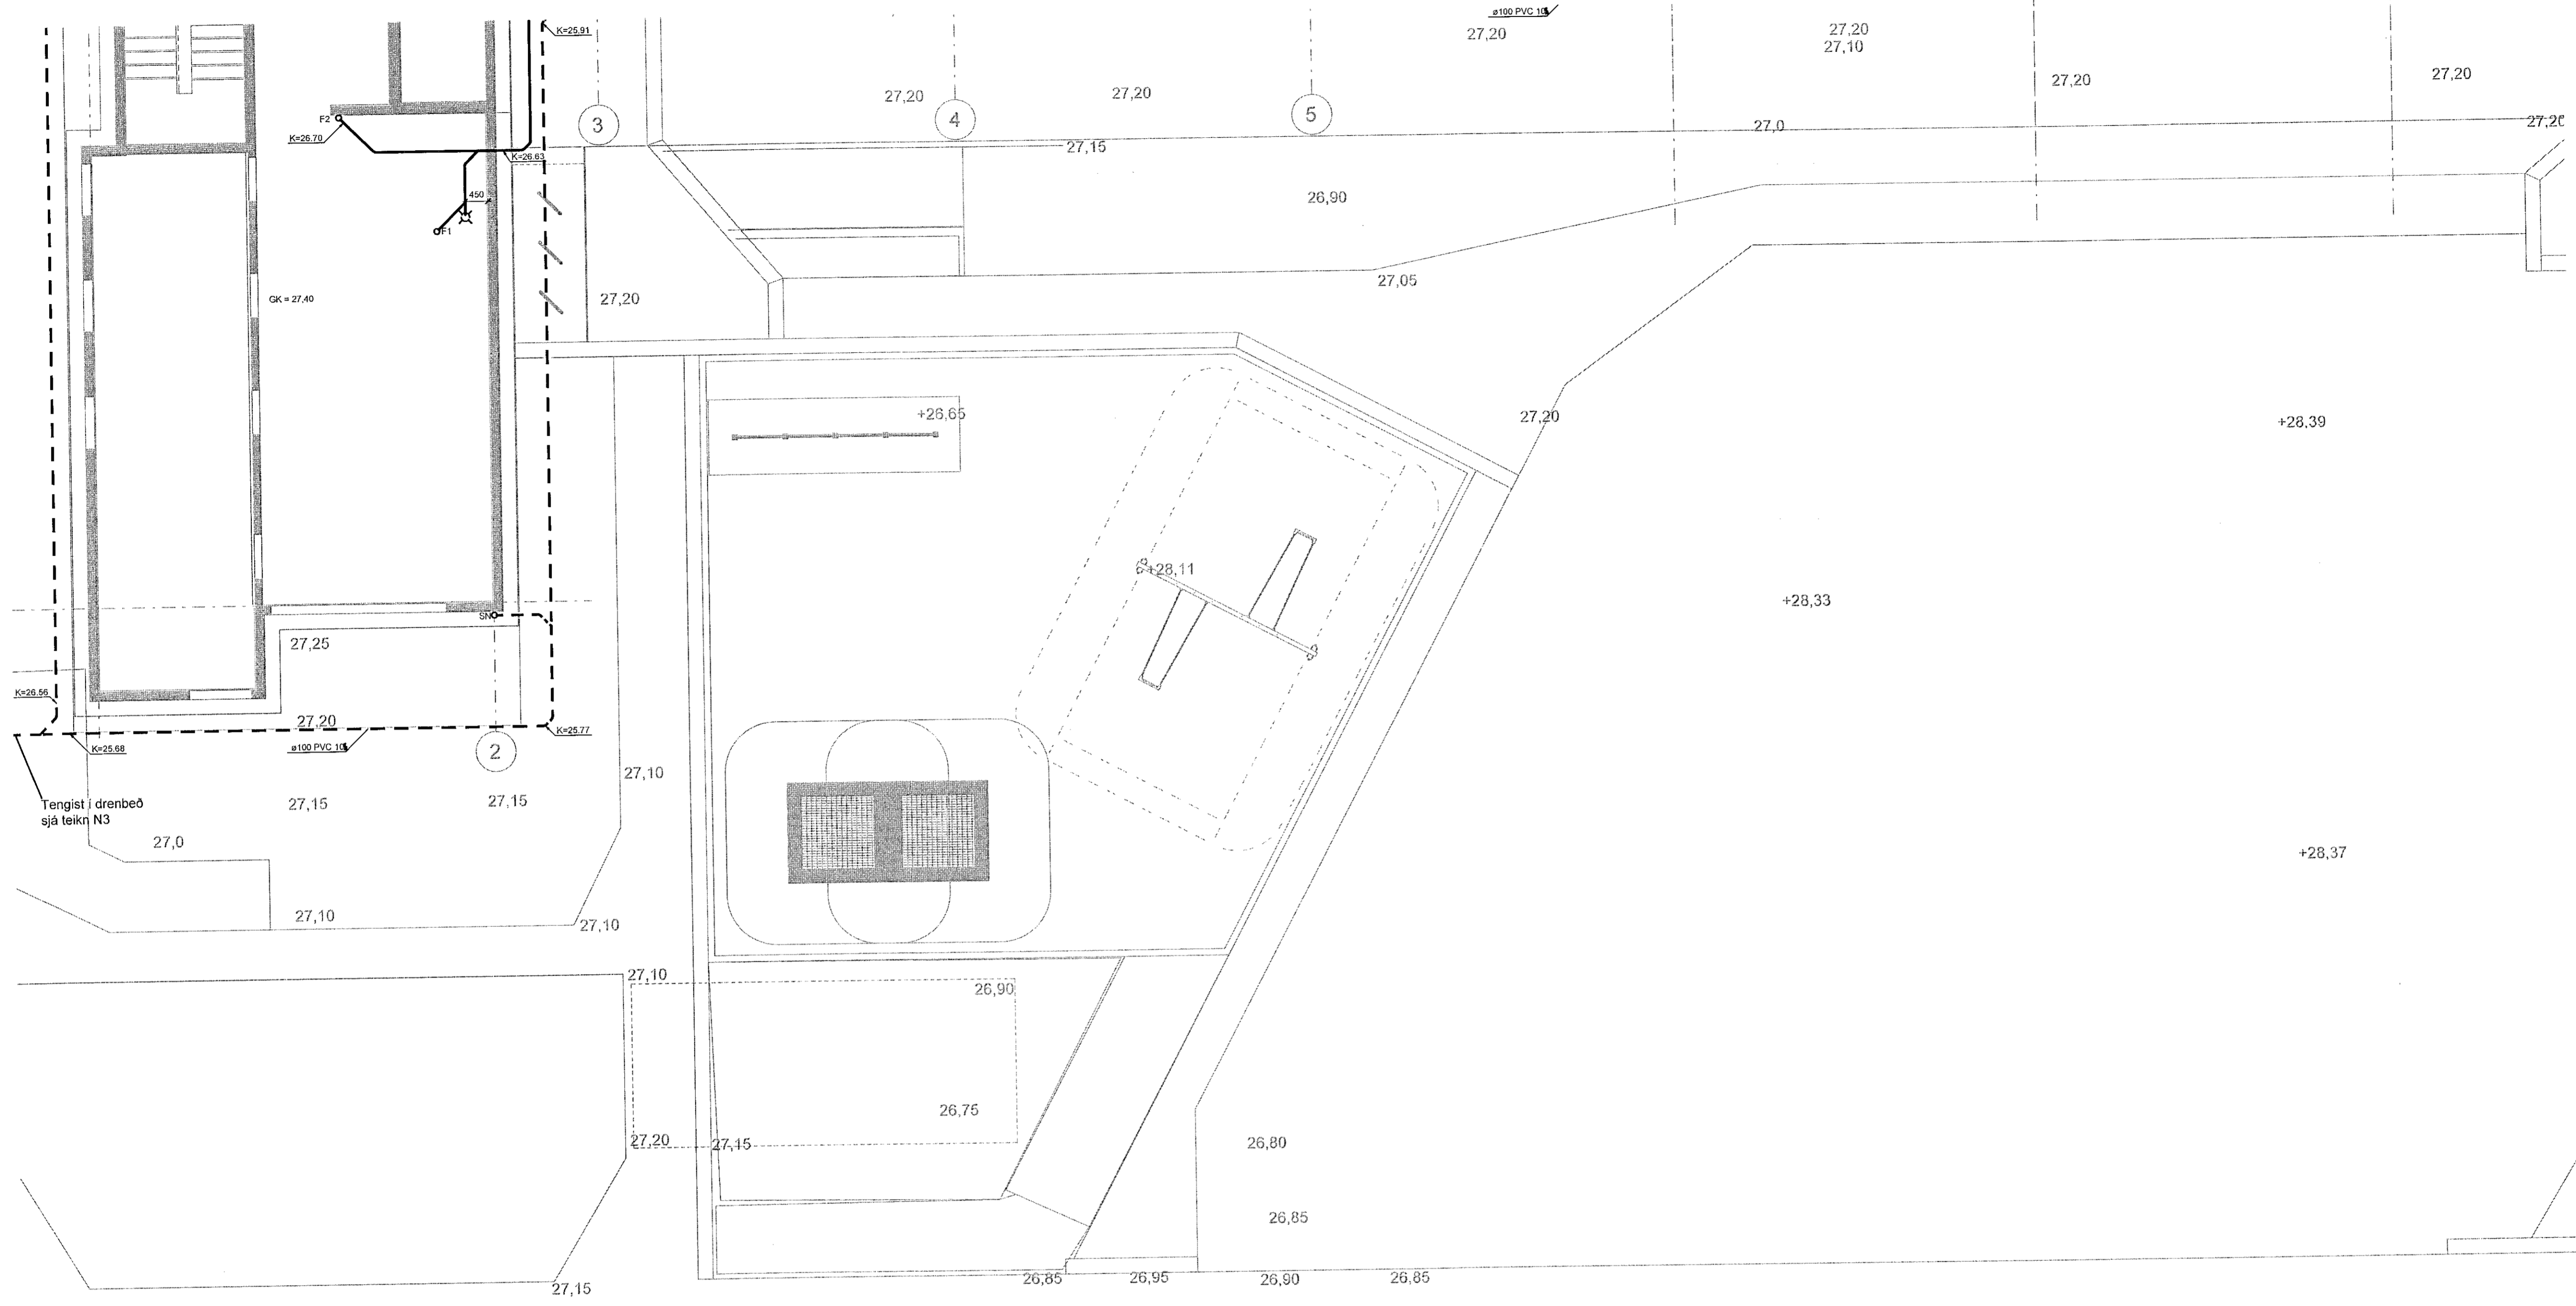

Lykilmynd

DAGS:	F.H. VERKFRÆÐISTOFU REYKJAVÍKUR: Egbert Elmar Þórarinnsson 140574-1638	
DAGS:	HÖNNUNARSTJÓRI: Ásgeir Ásgeirsson 060161-5429	
Verkfræðistofa REYKJAVÍKUR FISKISLÓÐ 75, 101, REYKJAVÍK KT: 560415-0600		
VERK: Nónhamar 1, Hafnarfirði		
TEIKNING: Lagnateikning Frérennisslagningar Grunnmynd Lagnir í sökkli		
VERKNR.:	MKV.:	
2104	1:50	
TEIKNAD:	HANNAÐ:	YFIRFARID:
JHS	EED	JPF
DAGS:	TEIKNING NR.:	ÚTGÁFA NR.:
08.07.2021	F-01	A

VERKTEIKNING GERÐ Á
GRUNNI AÐALUPPDRATTA
SEM SAMÞYKKTIR VORU ÞANN:
16 JUN 2021
Ásgeir Ásgeirsson kt. 060161-5429

Grunnmynd
1:75

NR.	BREYTING	DAGS	TEIK	HANN	RÝNT	SAMP
A	VERKTEIKNING	08.07.2021	JHS	EED	JPF	EED

© Öll áhrif og öflun teikningar, að hluta eða í heild or háð skriflara: Jóni Þórhalla