



Samþykkt þann  
23. JUN 2021  
Byggingulduddinn í Hafnarfirði

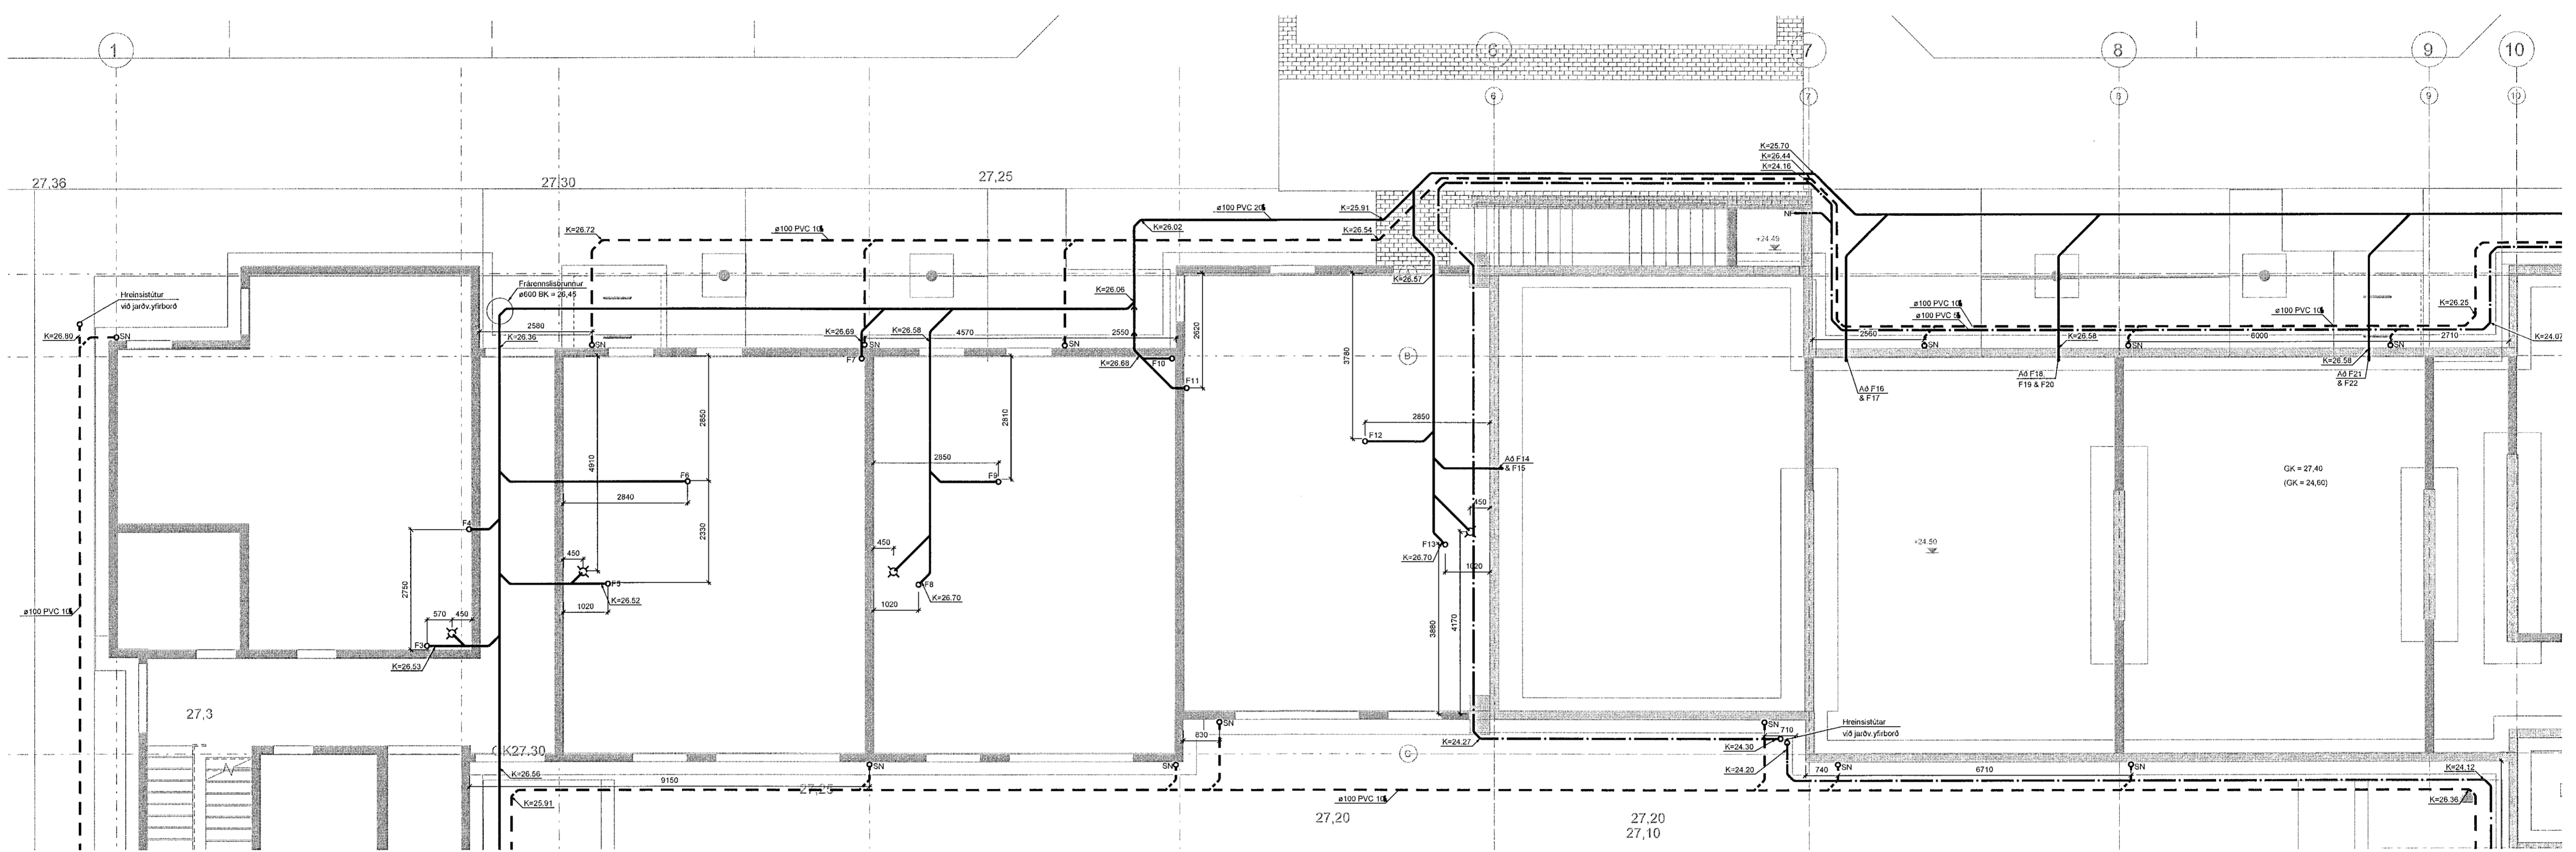

Grunnmynd  
1:75

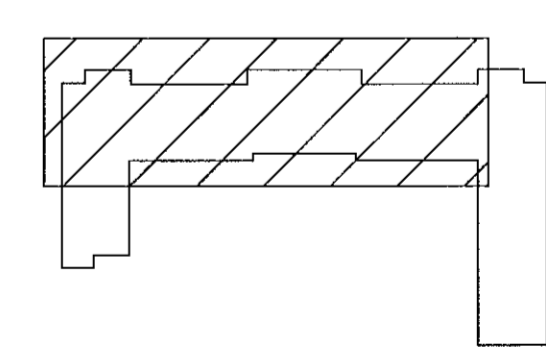

Lykilmynd

VERKTEIKNING GERÐ Á  
GRUNNI ADALUPPDRATTA  
SEM SAMÞYKKTIR VORU ÞANN:  
16 JUN 2021  
ÁSGEIR ÁSGEIRSSON • KT. 560161-5429

DAGS: F.H. VERKFRÆÐISTOFU REYKJAVÍKUR:  
Egbert Elmar Þórarinnsson 14081819  
DAGS: HÖNNUNARSTJÓRI:  
Ásgeir Ásgeirsson 060161-5429

**Verkfræðistofa  
REYKJAVÍKUR**  
FISKISLÓÐ 75, 101, REYKJAVÍK KT. 560415-0600

VERK:  
**Nónhamar 1, Hafnarfirði**

TEIKNING:  
Lagnateikning  
Frárennisslagir  
Grunnmynd  
Lagnir í sökkli

VERKNR.: 2104	MKV.: 1:50
TEIKNAD: JHS	HANNAD: EED
YFIRFARIÐ: JPF	ÚTGÁFA NR.: A
DAGS: 08.07.2021	TEIKNING NR.: F-02

NR.	BREYTING	DAGS	TEIK	HANN	RÝNT	SAMP
A	VERKTEIKNING	08.07.2021	JHS	EED	JPF	EED