


Sampykki 1.sam
19. Júní 2021
Byggingaáskilningur í Hafnarfirði

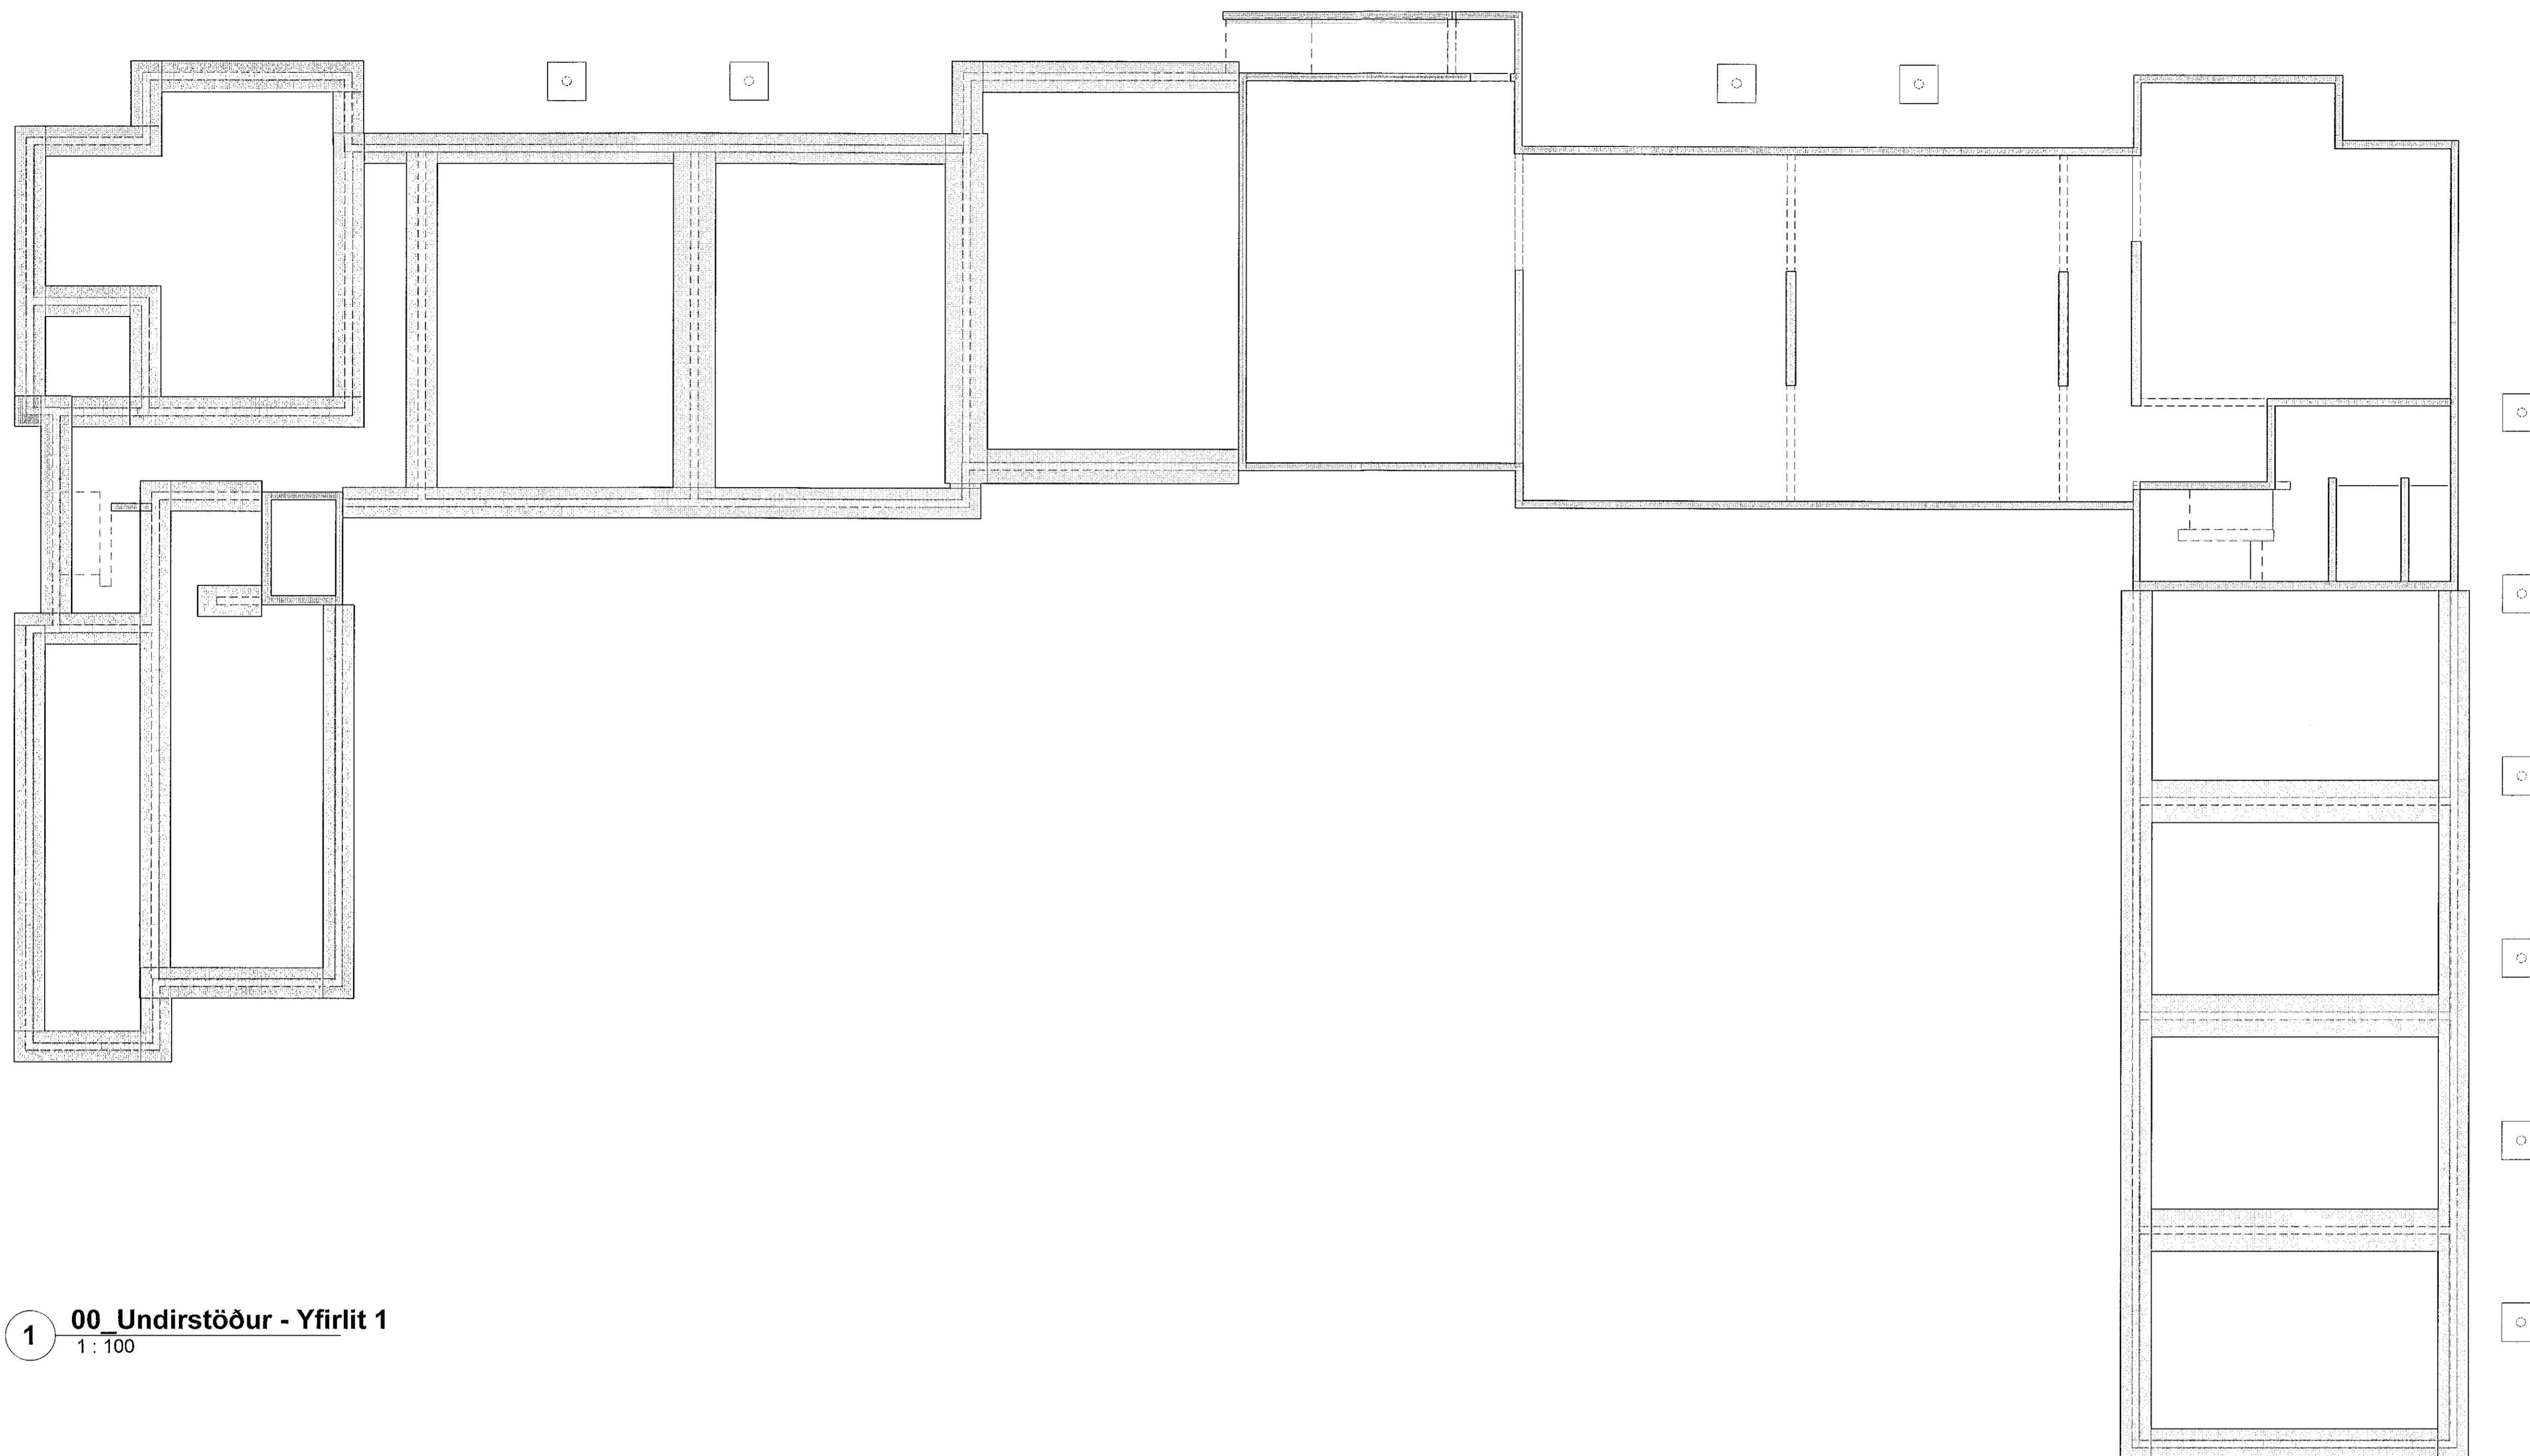

1 00 Undirstöður - Yfirlit 1
1 : 100

VERKTEIKNING GERD Á
GRUNNI ADALUPPDRATTA
SEM SAMPYKKTIR VORU ÞANN:
16 JUN 2021
Asgeir Ásgeirsson - KL 060161-5429

NR.	BREYTING	DAGS	BY
A	Til yfirferðar	2021-07-08	JPF

DAGS	F.H. VERKFRÆÐISTOFU REYKJAVÍKUR: Jón Þór Þorgrímsson KL2009775059	
DAGS	HÖNNUNARSTJÓRI: Asgeir Ásgeirsson KL060161-5429	
Verkfræðistofa REYKJAVÍKUR FISKISLÓÐ 75, 101, REYKJAVÍK KT: 560415-0600		
VERK: Nónhamar 1 221 Hafnarfjörður		
TEIKNING: BURÐARVIRKI Undirstöður 1.hæðar - Yfirlit		
VERKNR.:	2104	MKV.: 1 : 100
HANNAÐ:	TEIKNAD:	YFIRFARIÐ:
AS	JPF	JPF
DAGS:	TEIKNING NR:	ÚTGÁFA NR.:
2021-07-08	B102	A