


Samþykkt þann
19. júní 2021
Byggingafulltrúi / Hafnarfjörður

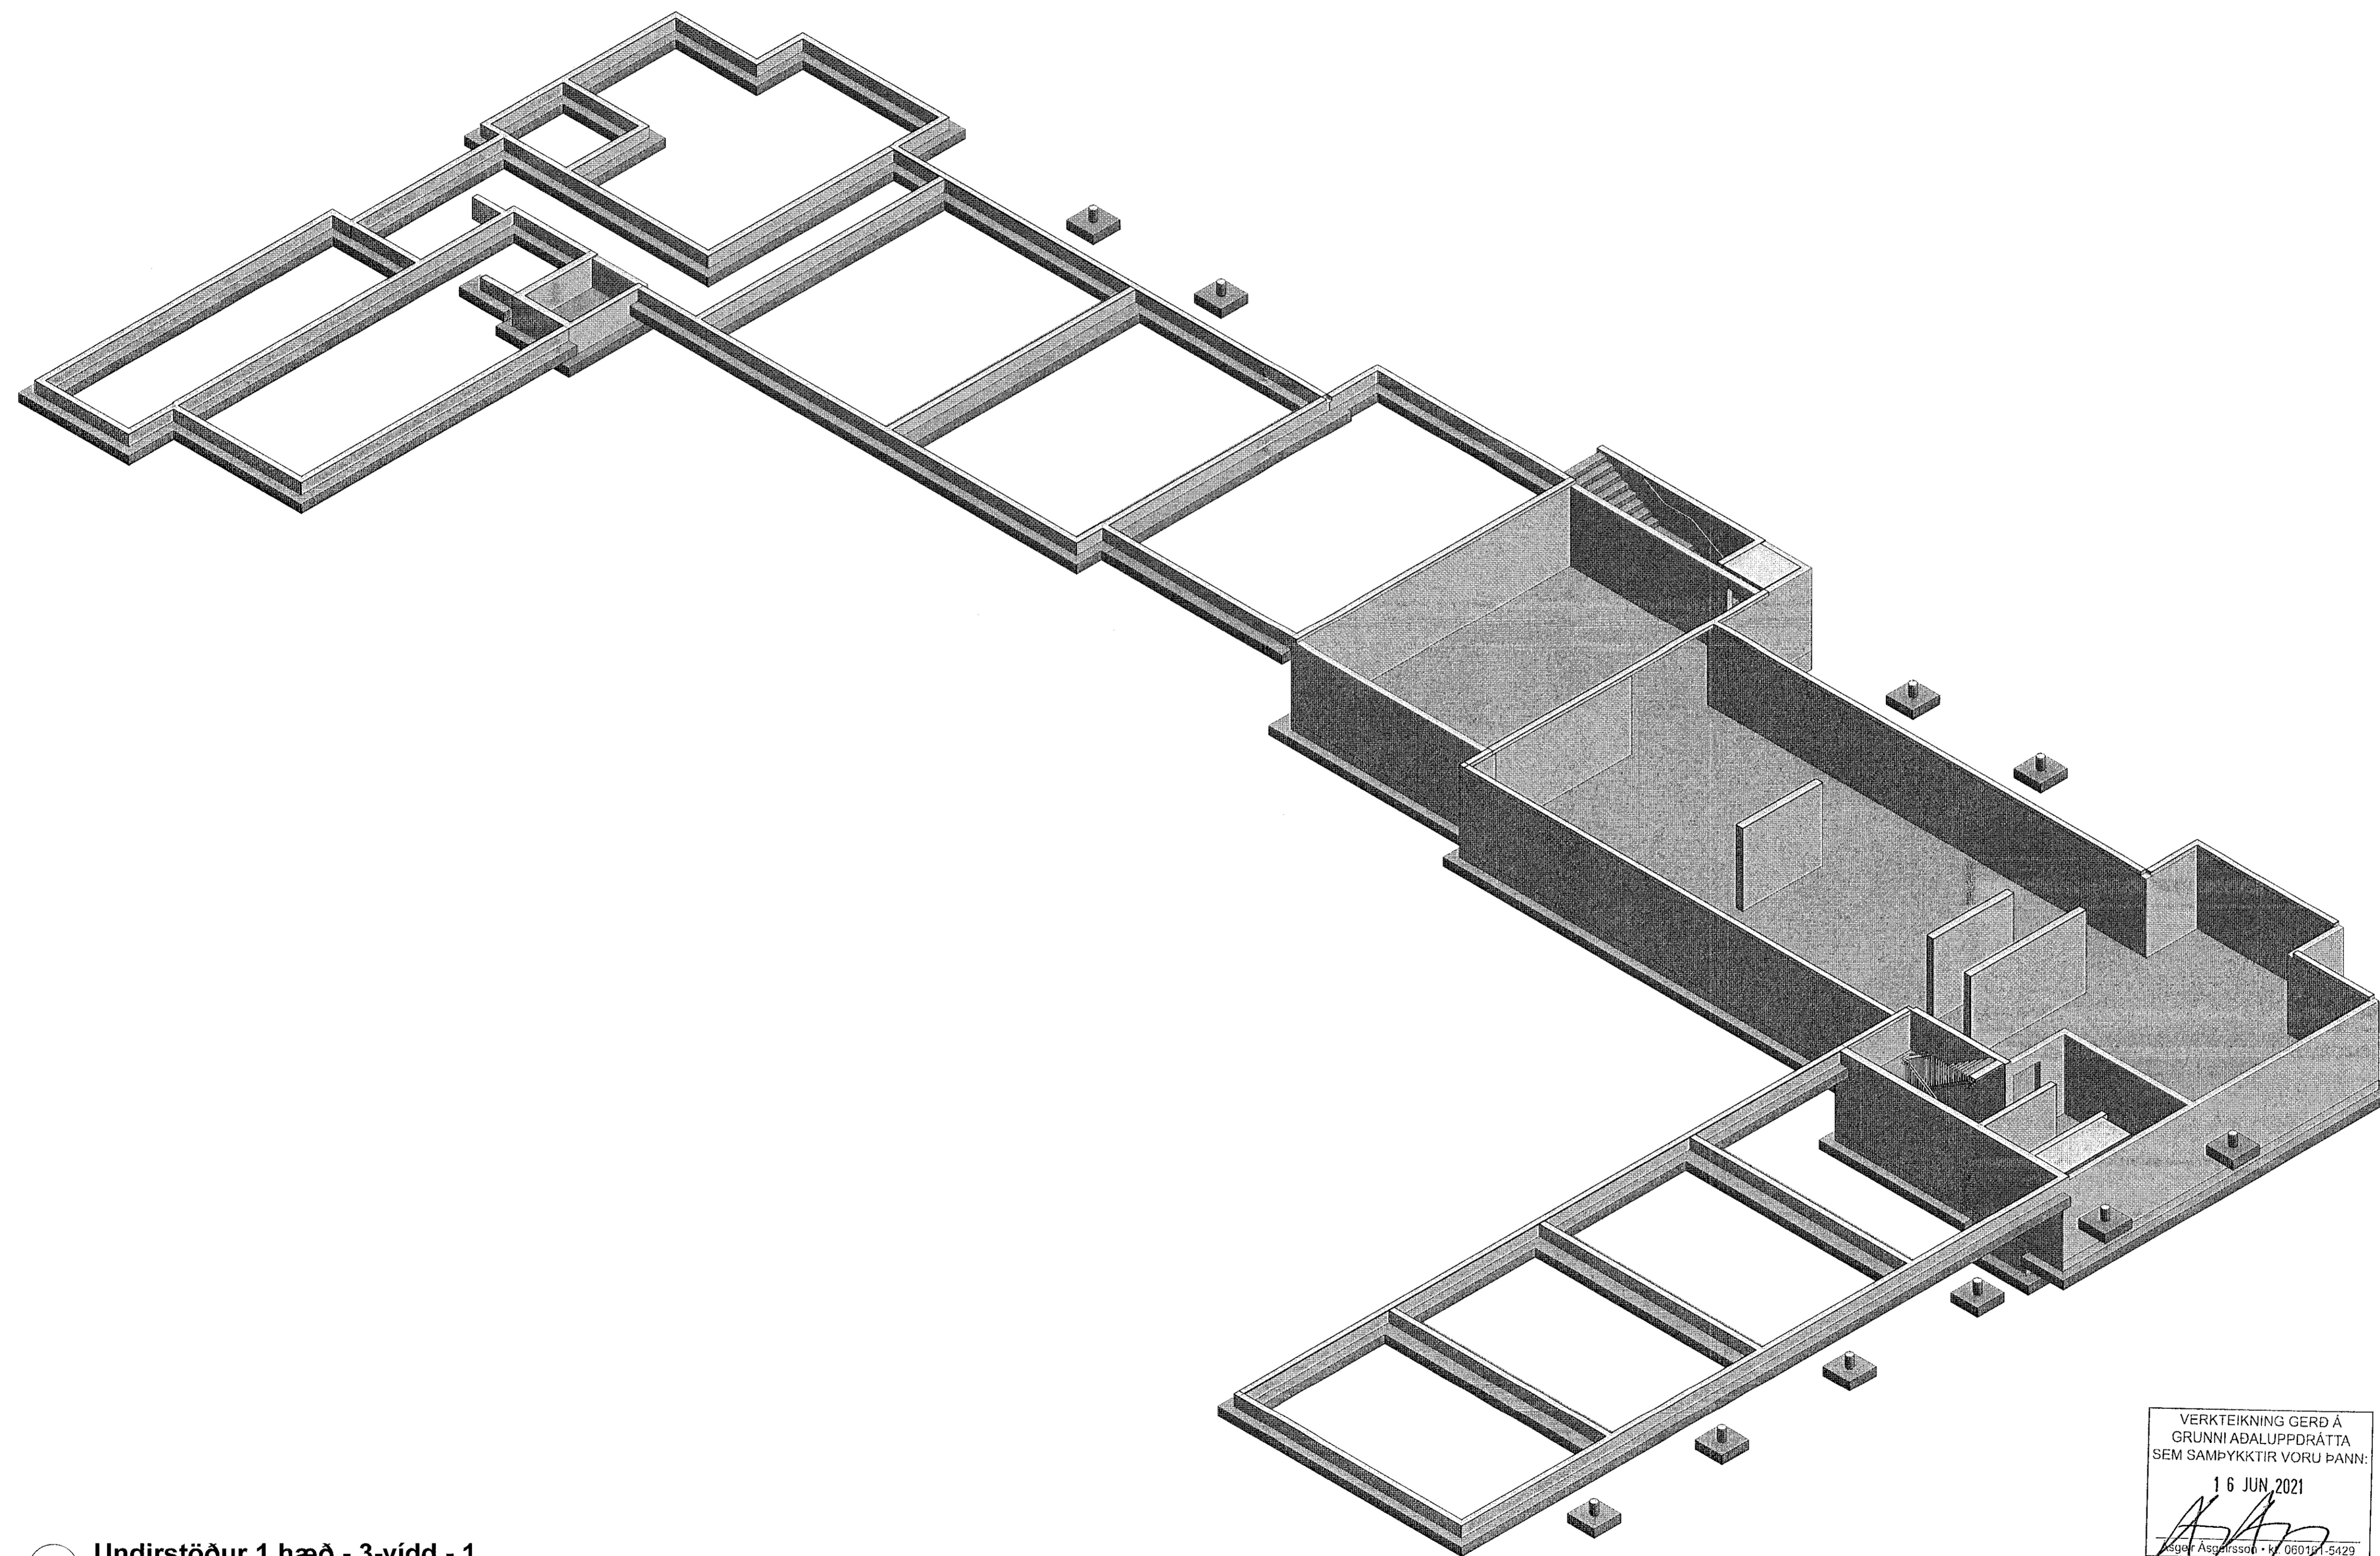

1 Undirstöður 1.hæð - 3-vidd - 1

VERKTEIKNING GERÐ Á
GRUNNI ÁDALUPPDRATTA
SEM SAMÞYKKTIR VORU ÞANN:
16 JUN 2021
Ásgelr Ásgeirsson
Ásgelr Ásgeirsson • kt. 060161-5429

NR.	BREYTING	DAGS	BY
A	Til yfirferðar	2021-07-08	JbF

DAGS	F.H. VERKFRÆÐISTOFU REYKJAVÍKUR: Jón Þór Þorlágsson kt.2009775059	
DAGS	HÖNNUNARSTJÓRI: Ásgelr Ásgeirsson kt.060161-5429	
Verkfræðistofa REYKJAVÍKUR FISKISLÓÐ 75, 101, REYKJAVÍK KT: 560415-0600		
VERK: Nónhamar 1 221 Hafnarfjörður		
TEIKNING: BURÐARVIRKI Undirstöður 1.hæðar 3-vidd		
VERKNR.:	MKV.:	
2104		
HANNAÐ:	TEIKNAD:	YFIRFARID:
AS	JbF	JbF
DAGS:	TEIKNING NR.:	ÚTGÁFA NR.:
2021-07-08	B103	A