


Samþykkt þann  
1.9. Júní 2021  
Byggingaáskilningur / Hafnarfjörður

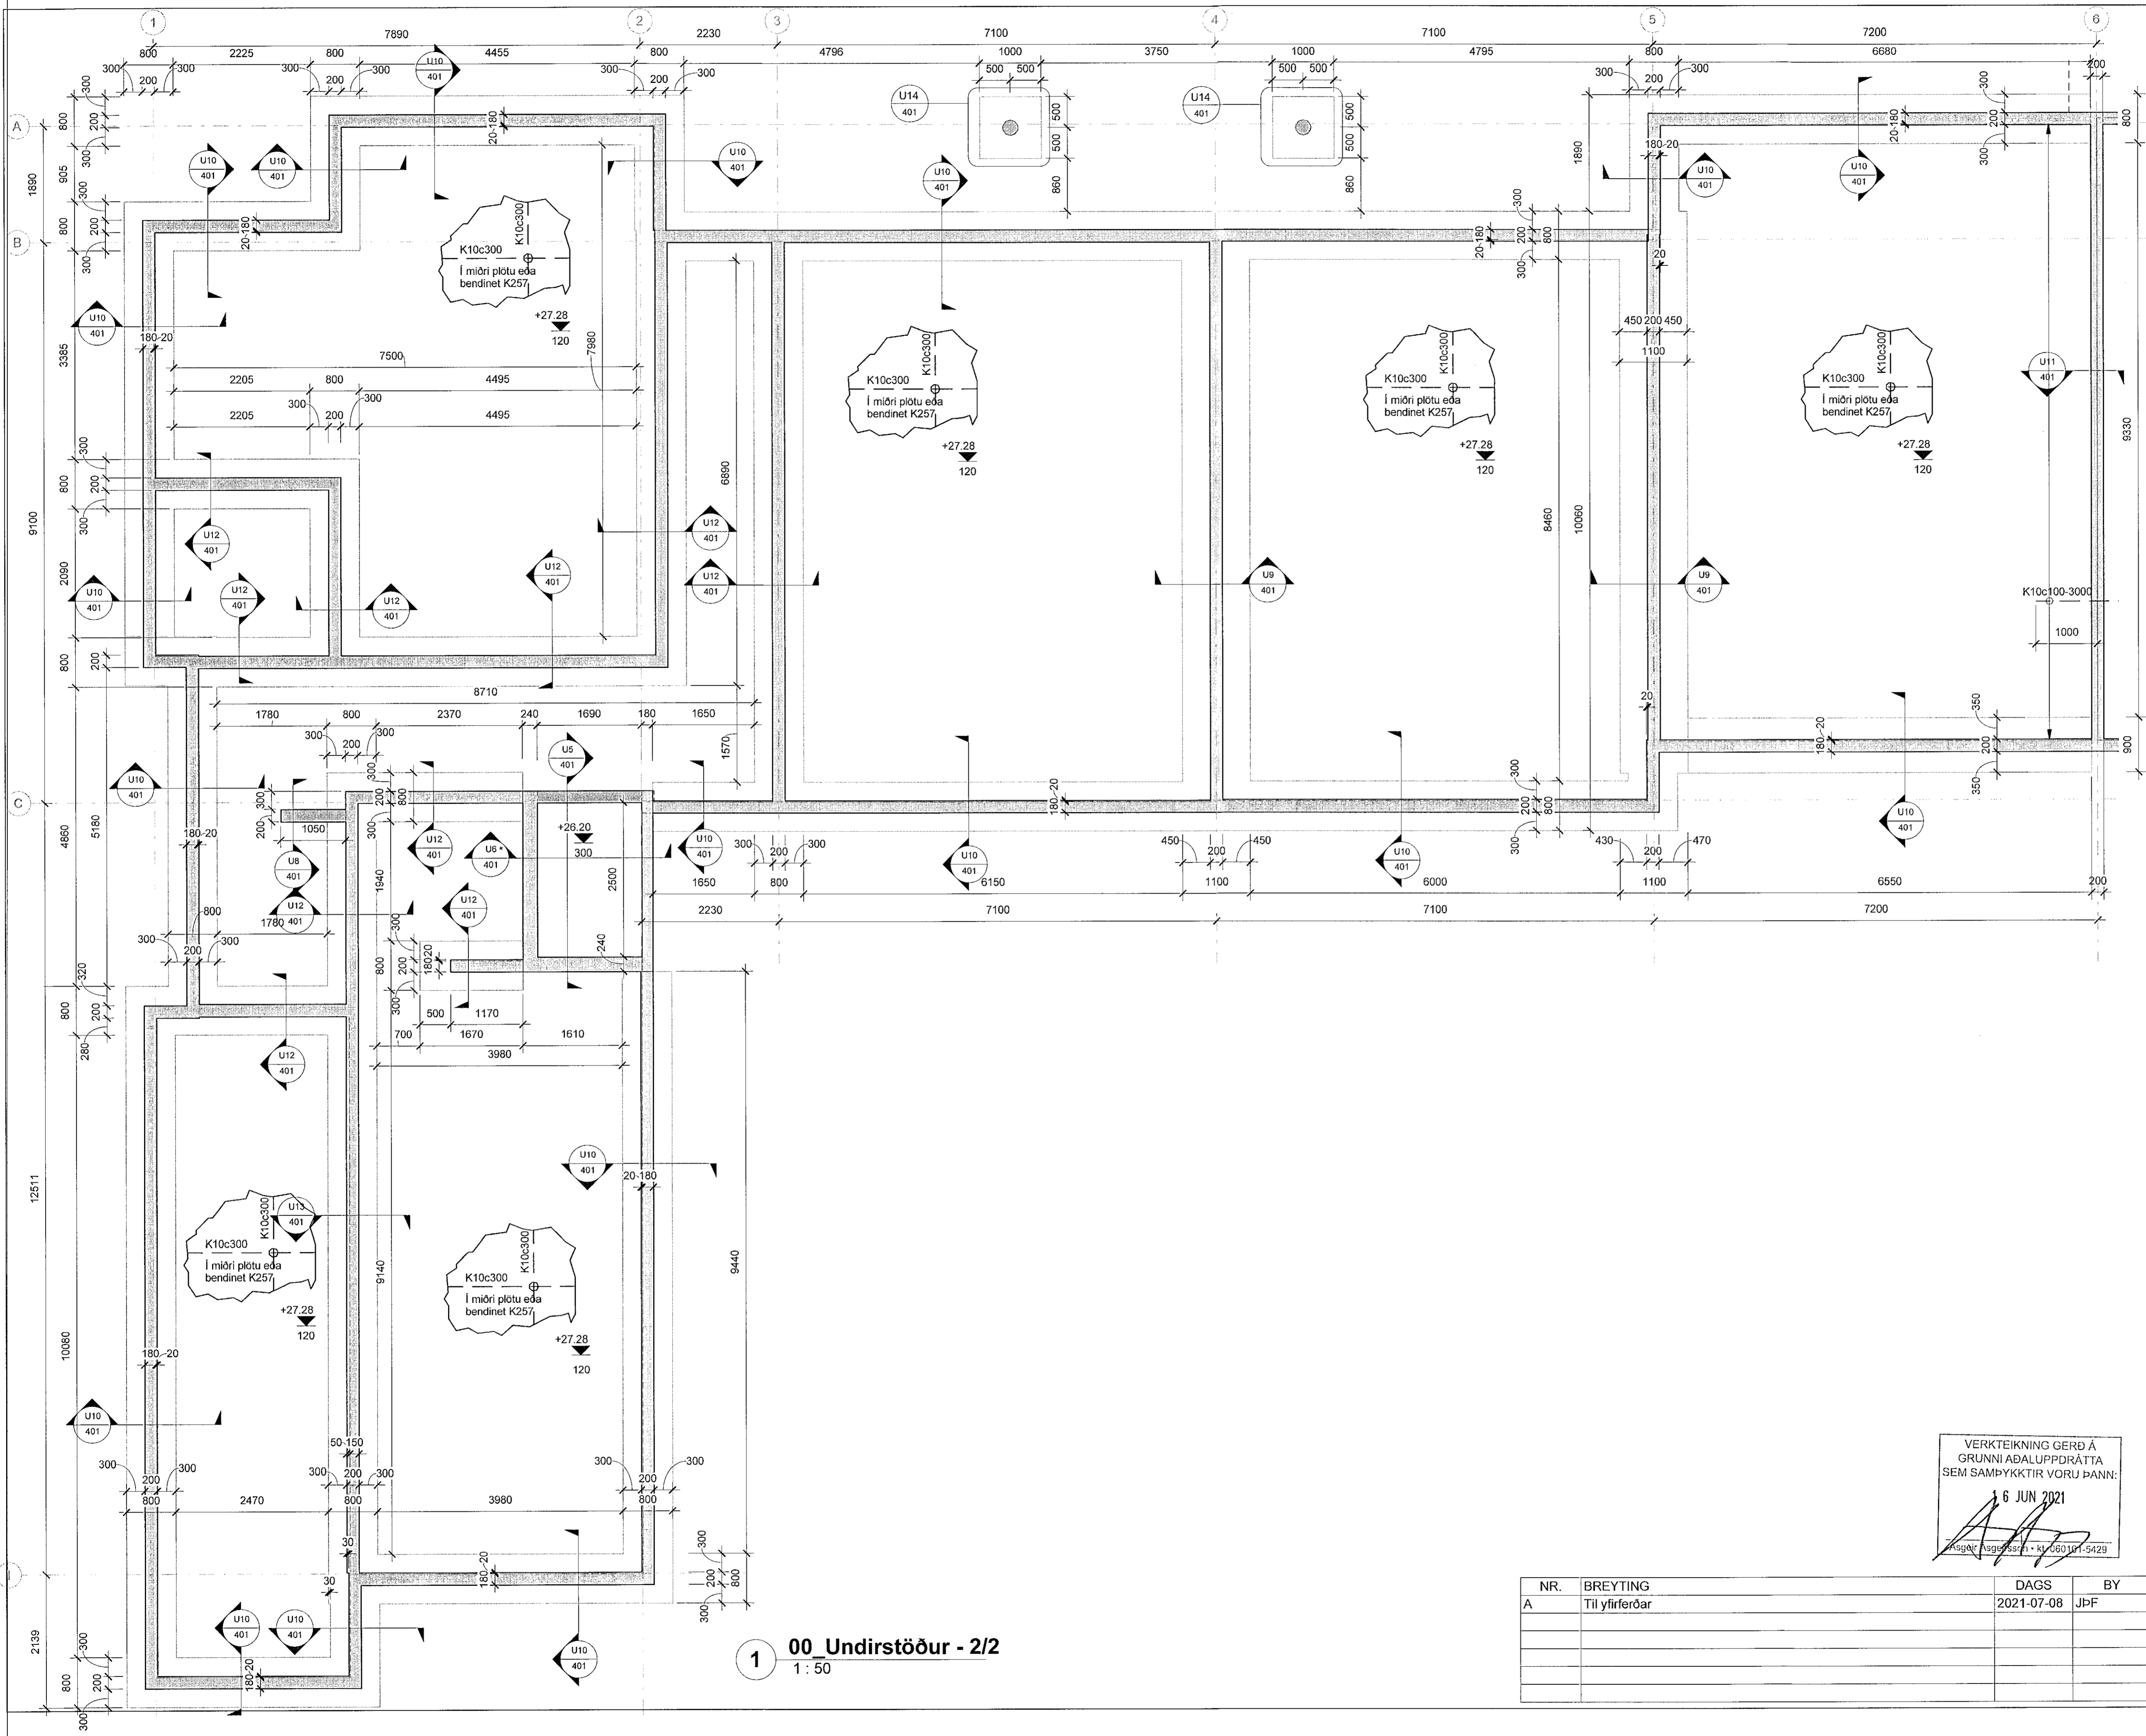

ALMENNAR SKÝRINGAR SJÁ TEKN. 001

BENDING VEGGJA NEMA ANNAD SÉ TEKIÐ FRAM:  
180/200/250 mm: K10c200 LÖÐRÉTT, K10c250 LÄRÉTT  
150 mm: K10c200 LÖÐRÉTT, K10c250 LÄRÉTT

SEU JÄRNABAKKAR NOTADIR Í STAÐ VINKLAU-  
LYKKJA SKULU ÞEIR VALDIR ÞANNIG AÐ  
JÄRNAMAGNID SÉ ÞAÐ SAMÁ  
SÉ BENDIMOTTA NOTUÐ Í BOTNPLÖTU SKEYTIST  
HUN UM TVÆR MOSKVAST/ERDIR

EINANGRUNARÞYKKTIR ERU  
-100mm PLASTEINANGRUN UNDIR BOTNPLÖTU  
-75mm PLASTEINANGRUN UNDIR MED SOKKUL  
EINANGRUN SOKKULS ER SYND Á  
TEIKNINGUM ARKITEKTS

-Rúmþyngd á einangrun skal vera 24 kg/m³

KJARNABORA/SAGA MÁ FYRIR LÖGNUM EF EKKI  
HEFUR VERID GERT FYRIR ÞEIM Í UPPSTEYPU.

UPPGEFIN KÓTI ER Á NEDRI BRUN GATS. LENDI  
KÓTI Á GATI UNDIR NEDRI BRUN SOKKULS (HÁÐ  
SOKKULDÝPT) ÞÁ LIGGUR LÖGNUN UNDIR  
SOKKULVEGG.

YFIRFARA SKAL ALLAR MÁLSETNINGAR ÖPÞ  
HÆÐARKÓTA M.T.T. TEIKNINGAARKITEKTA OG GERA  
HÖNNUÐUM VIÐVART EF MISRÆMI FINNST.

1 00\_Undirstöður - 2/2  
1 : 50

VERKTEIKNING GERÐ Á  
GRUNNI AÐALUPPDRATTA  
SEM SAMÞYKKTIR VORU ÞANN:  
6 JUN 2021  
Ásgeir Ásgeirsson kt. 060101-5429

NR.	BREYTING	DAGS	BY
A	Til yfirferðar	2021-07-08	JpF

DAGS	F.H. VERKFRÆÐISTOFA REYKJAVÍKUR: Jon Þór Þorðarson kt. 2009775059
DAGS	HÖNNUNARSTJÓRI: Ásgeir Ásgeirsson kt. 060101-5429
<h2>Verkfræðistofa REYKJAVÍKUR</h2> <p>FISKISLÖB 75, 101, REYKJAVÍK KT: 560415-0600</p>	
<p>VERK: <b>Nónhamar 1</b> <b>221 Hafnarfjörður</b></p>	
<p>TEIKNING: <b>BURÐARVIRKI</b> <b>Undirstöður 1. hæðar - 2/2</b></p>	
VERKNR.: <b>2104</b>	MKV.: <b>1 : 50</b>
HANNAÐ: <b>AS</b>	TEIKNAD: <b>JpF</b>
DAGS: <b>2021-07-08</b>	YFIRFARID: <b>JpF</b>
TEIKNING NR: <b>B105</b>	ÚTGÁFA NR.: <b>A</b>