
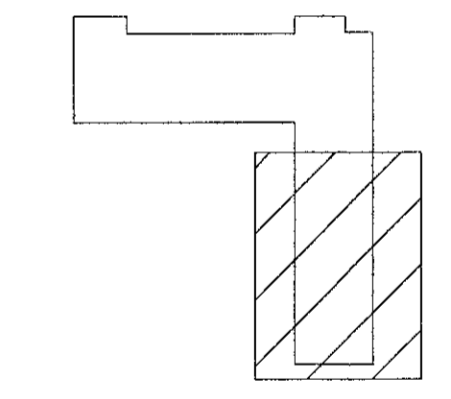


Sampykkil þann
26. Júní 2021
Bygginguálfuráttin í Hafnarfirði

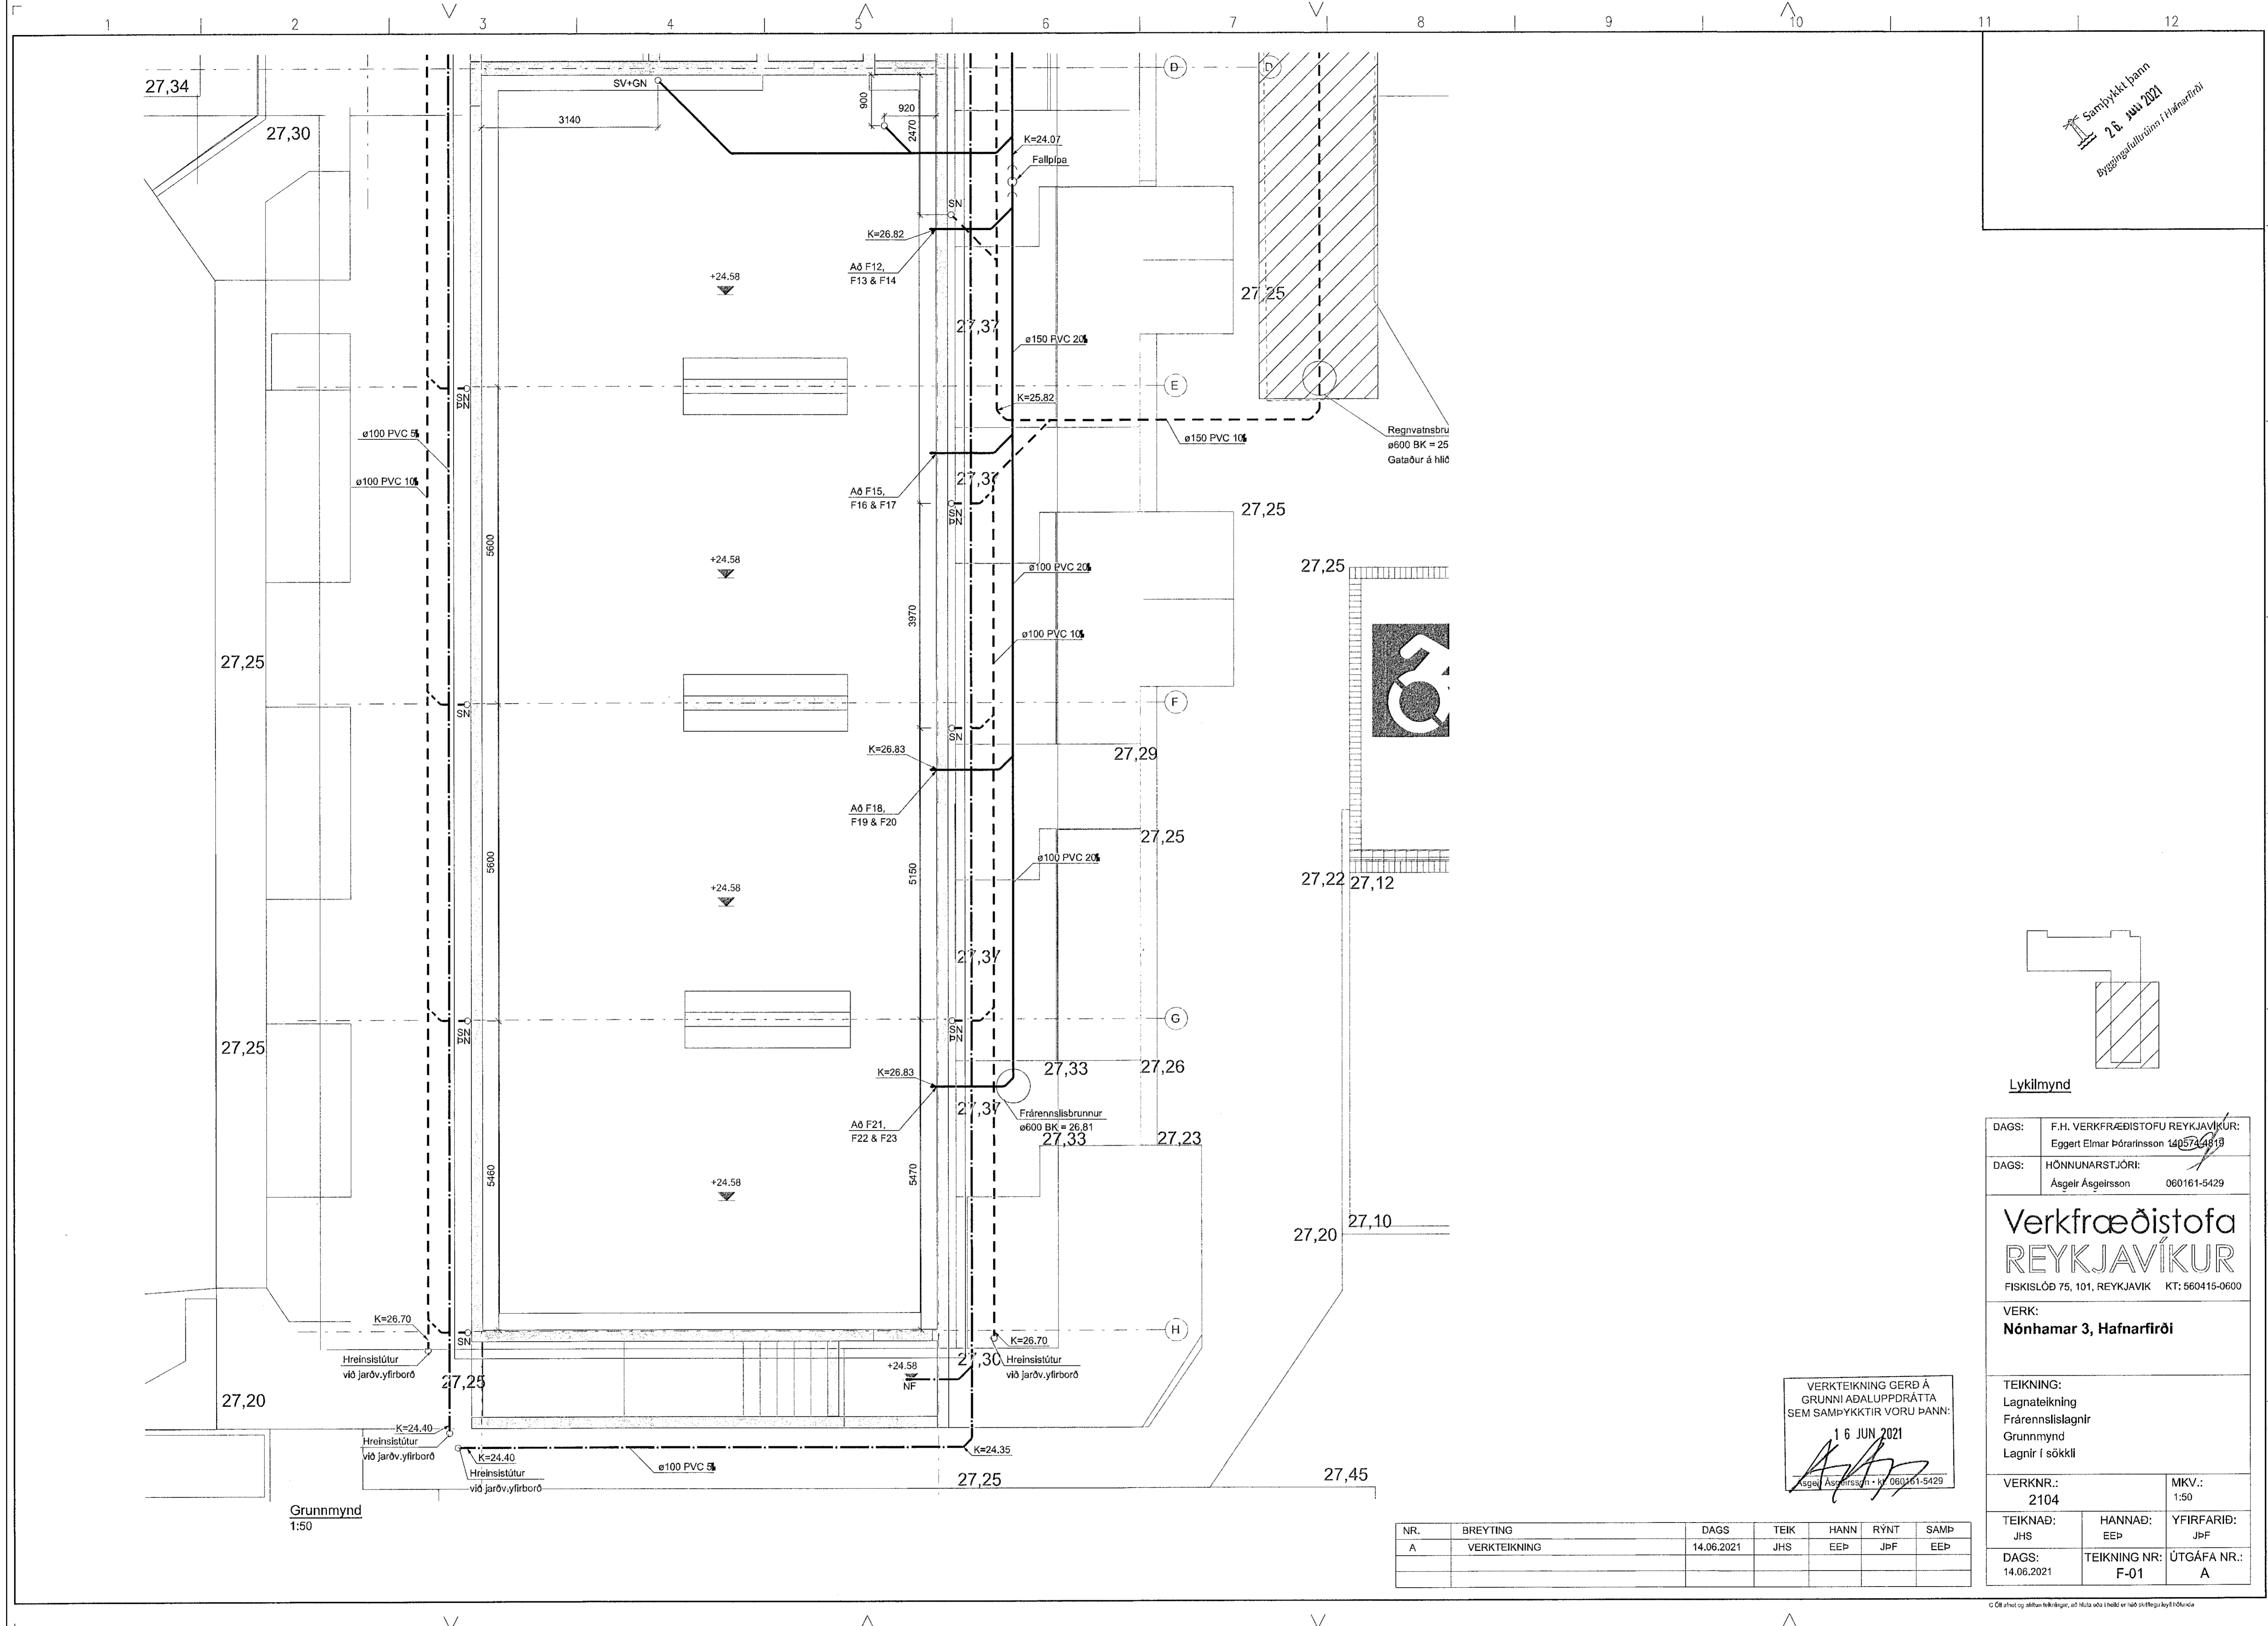

Lykilmynd

DAGS: F.H. VERKFRÆÐISTOFA REYKJAVÍKUR:
Egbert Elmar Þórarinnsson 1405734819

DAGS: HÖNNUNARSTJÓRI:
Ásgelr Ásgeirsson 060161-5429

Verkfræðistofa REYKJAVÍKUR
FISKISLÓÐ 75, 101, REYKJAVÍK KT: 560415-0600

VERK:
Nónhamar 3, Hafnarfirði

TEIKNING:
Lagnateikning
Frænnislistagmr
Grunnmynd
Lagnir í sökkil

VERKNR.: 2104 MKV.: 1:50

TEIKNAD: JHS HANNAÐ: EEP YFIRFARID: JbF

DAGS: 14.06.2021 TEIKNING NR: F-01 ÚTGÁFA NR.: A

VERKTEIKNING GERÐ Á
GRUNNI ADALUPPDRATTA
SEM SAMPYKKTIR VORU ÞANN:
16 JUN 2021
Ásgelr Ásgeirsson • kv. 060161-5429

Grunnmynd
1:50

NR.	BREYTING	DAGS	TEIK	HANN	RÝNT	SAMP
A	VERKTEIKNING	14.06.2021	JHS	EEP	JbF	EEP

© Öll rétt og önnur höfðingur, að hluta að í höfðingur er það skilgreint í höfðingur.