
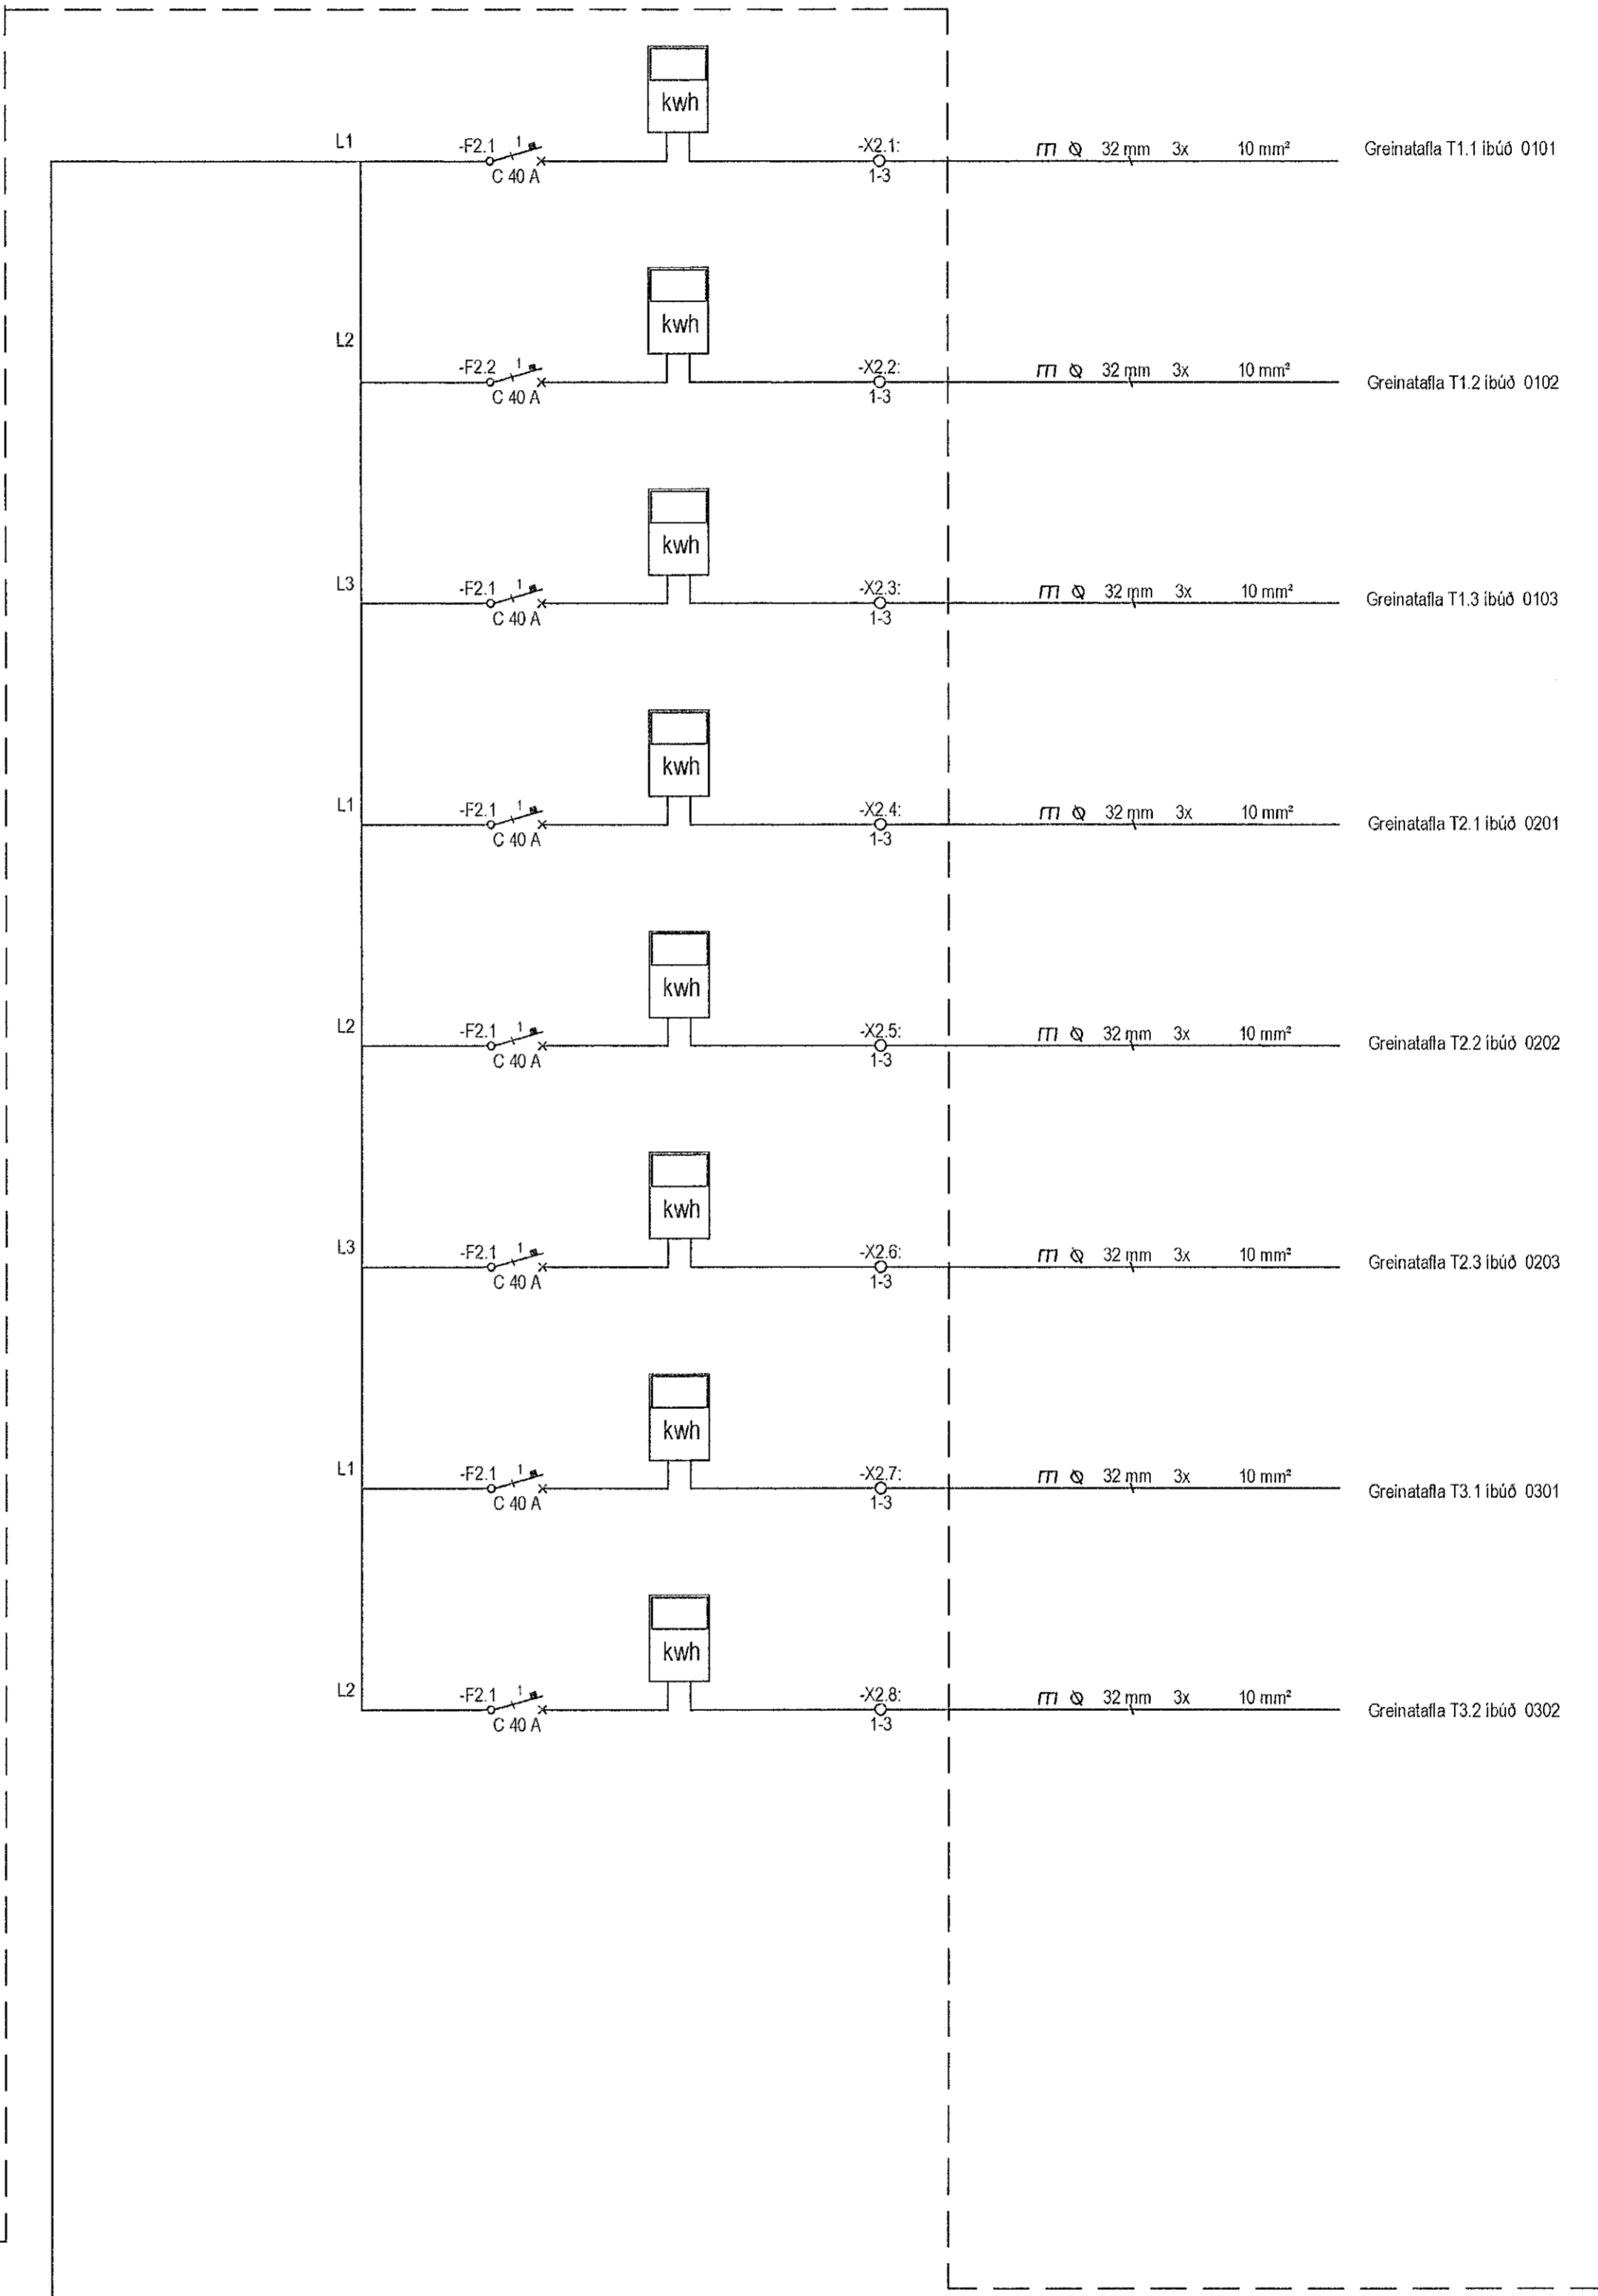


Aðaltafli T1.0 TN-C-S 400/230 Vac

Nónhamar 6

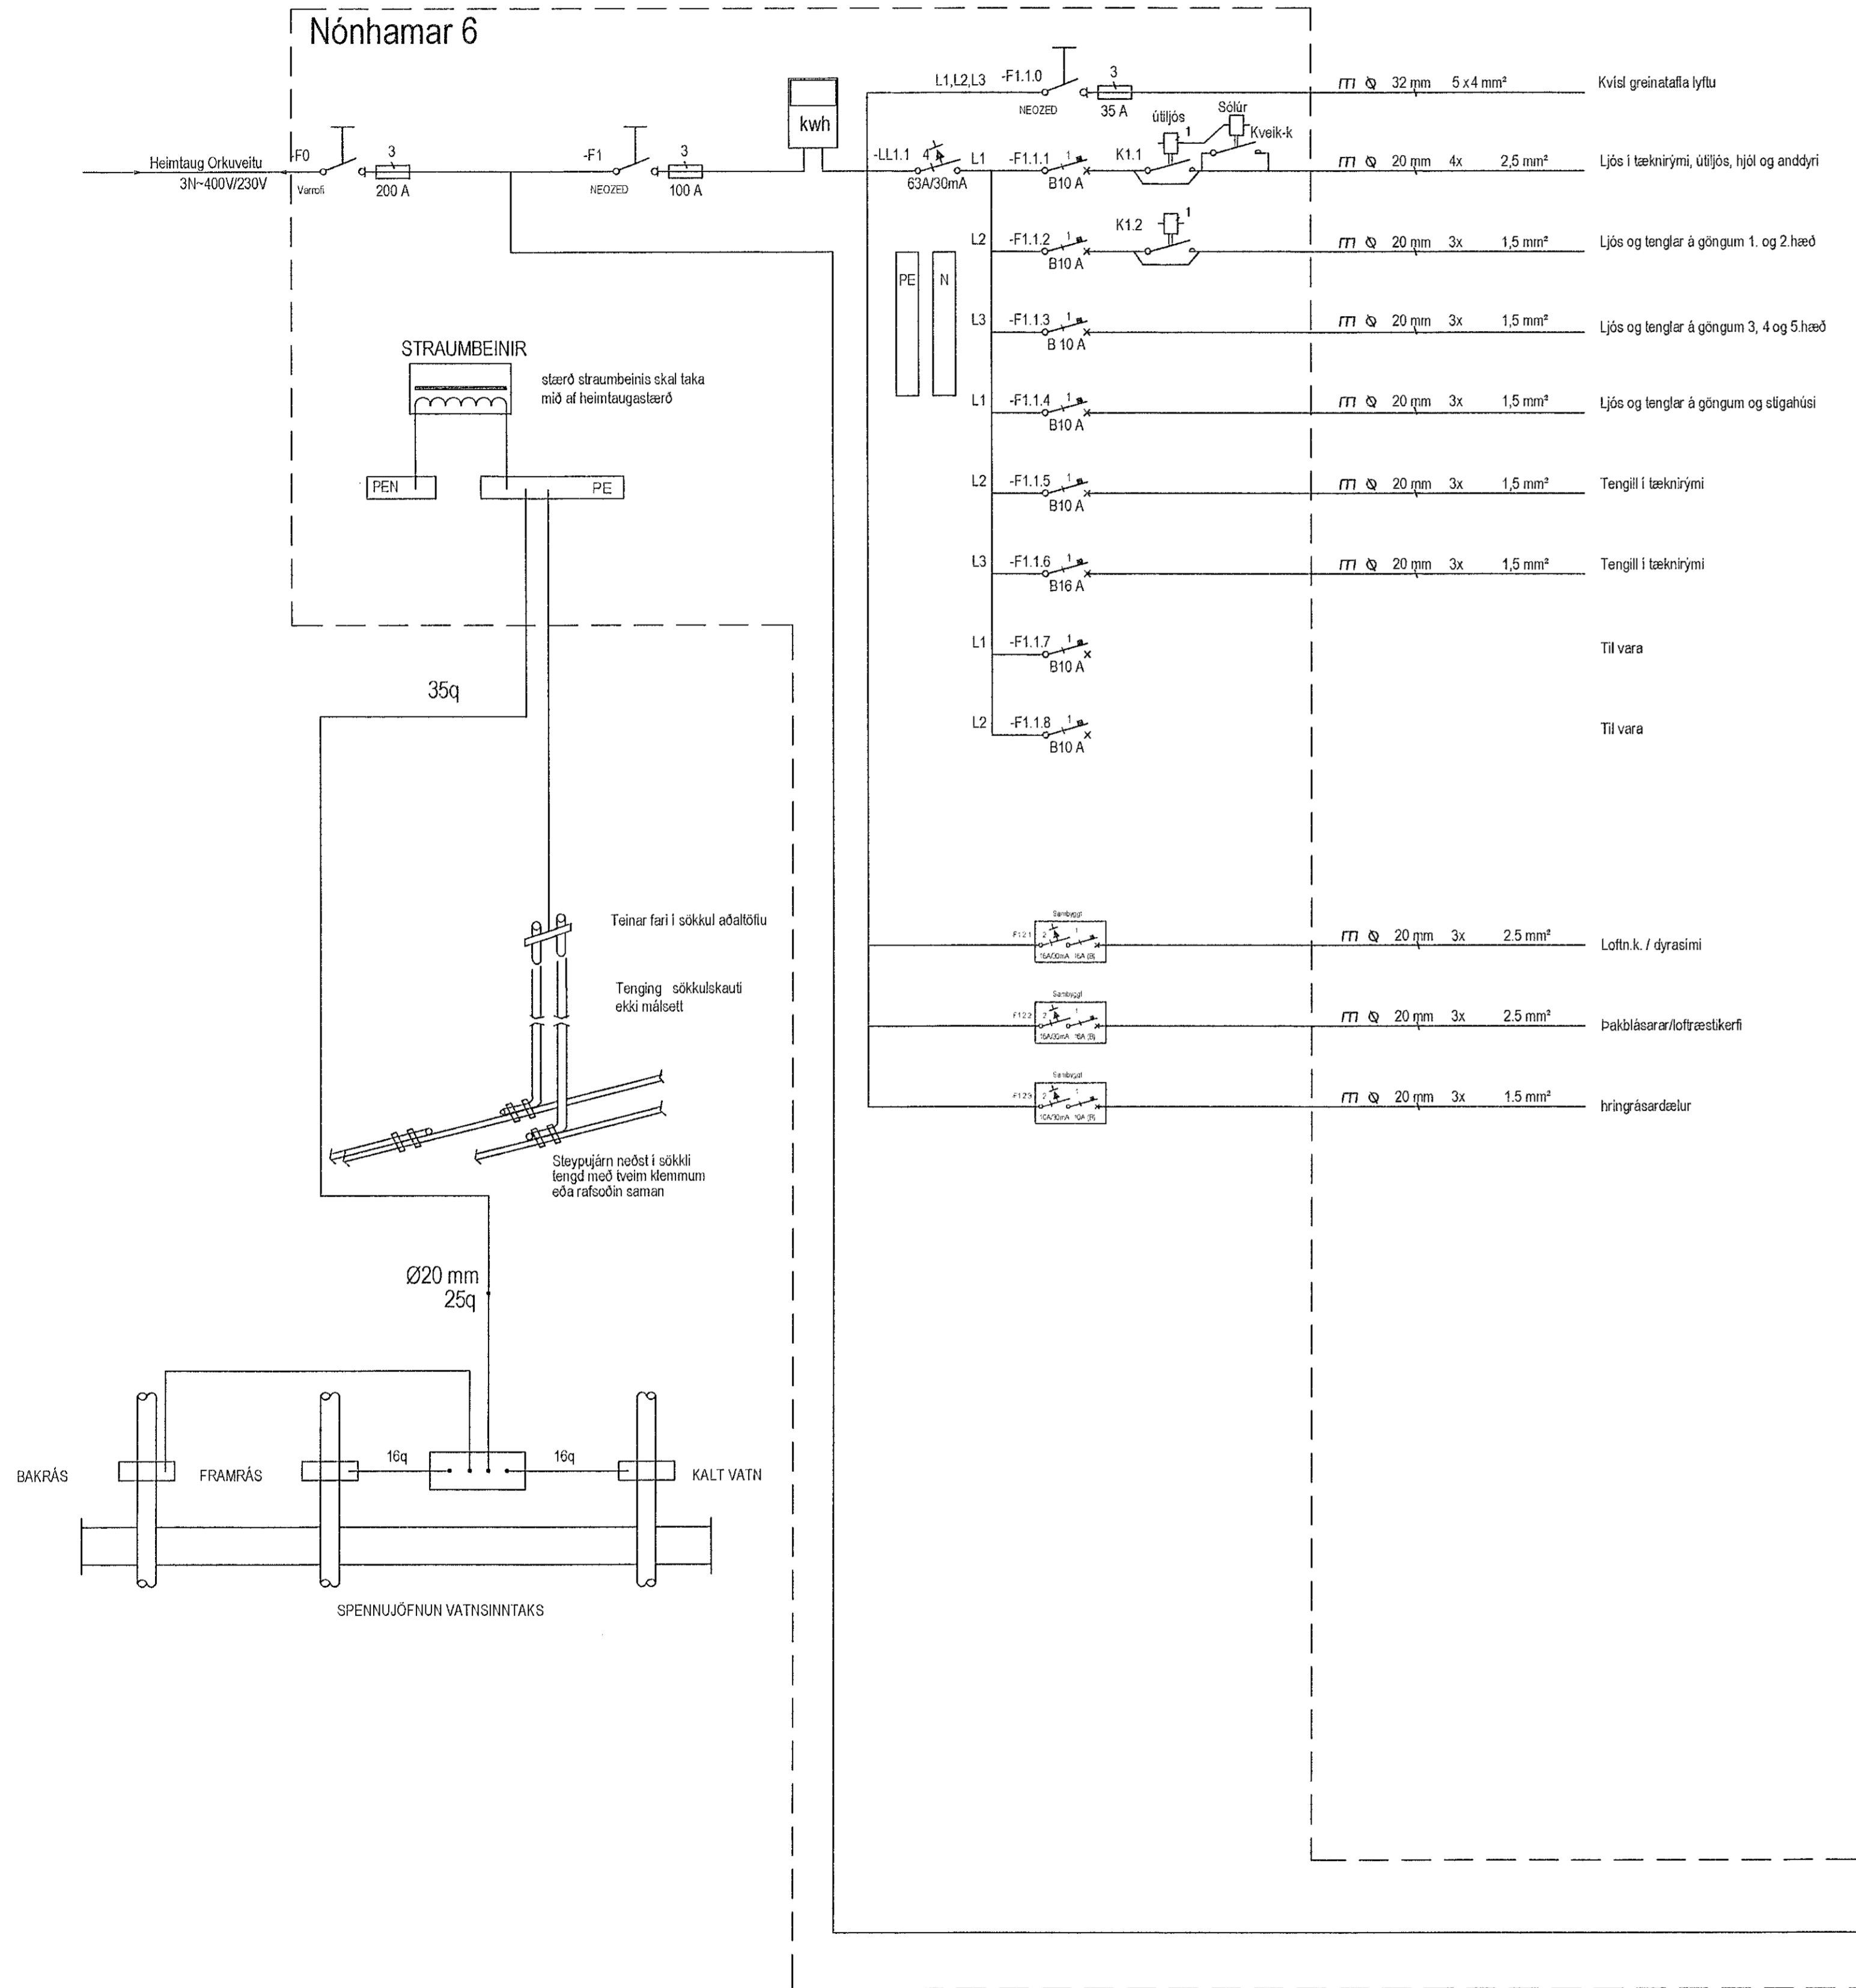

ÚTQ.	DAGS	ÚTGAUFERILL	HÁRNAD	TEIKN. YFIRF.
---	---	---	---	---
---	---	---	---	---
**TESLA** ehf  
Rafagna- og lýsingarhönnun  
Svanbjörn Einarsson, kt. 180265-3339  
698-2624, svanbjorn@teslaehf.is

Fjölbýlishús  
Nónhamar 6

Rafkerfi  
T1.0 - Aðaltafli tæknirými

TEIKNUNINGUR	BLAÐSTYRÐ	HÁRNAD	SVE
20210203.1	A1	TEIKNAD	SVE
01_15_01		YFIRFARÐ	SVE
DAGS	MÆLIHVAÐER	ÚTGAFA	
2021.02.09	1:50	A	

Dagsetning aðaluppdráttar: 03.02.2021  
Höfundur: Svanbjörn Einarsson kt. 180265-3339  
Hönnunarmátt: *[Signature]*

t:\svanbjorn\2021\02\_03\_nonhamar\_6\ymark\_vinnugagn\teknigagn\T1\_0\_Aðaltafli Rafkerfi.dwg