



ÚTGAFA	DAGS	ÚTGAFAFERILL	HMIRIÐ	TEKNI	YFIR
-	-	-	-	-	-
-	-	-	-	-	-
-	-	-	-	-	-
-	-	-	-	-	-
-	-	-	-	-	-
-	-	-	-	-	-
-	-	-	-	-	-

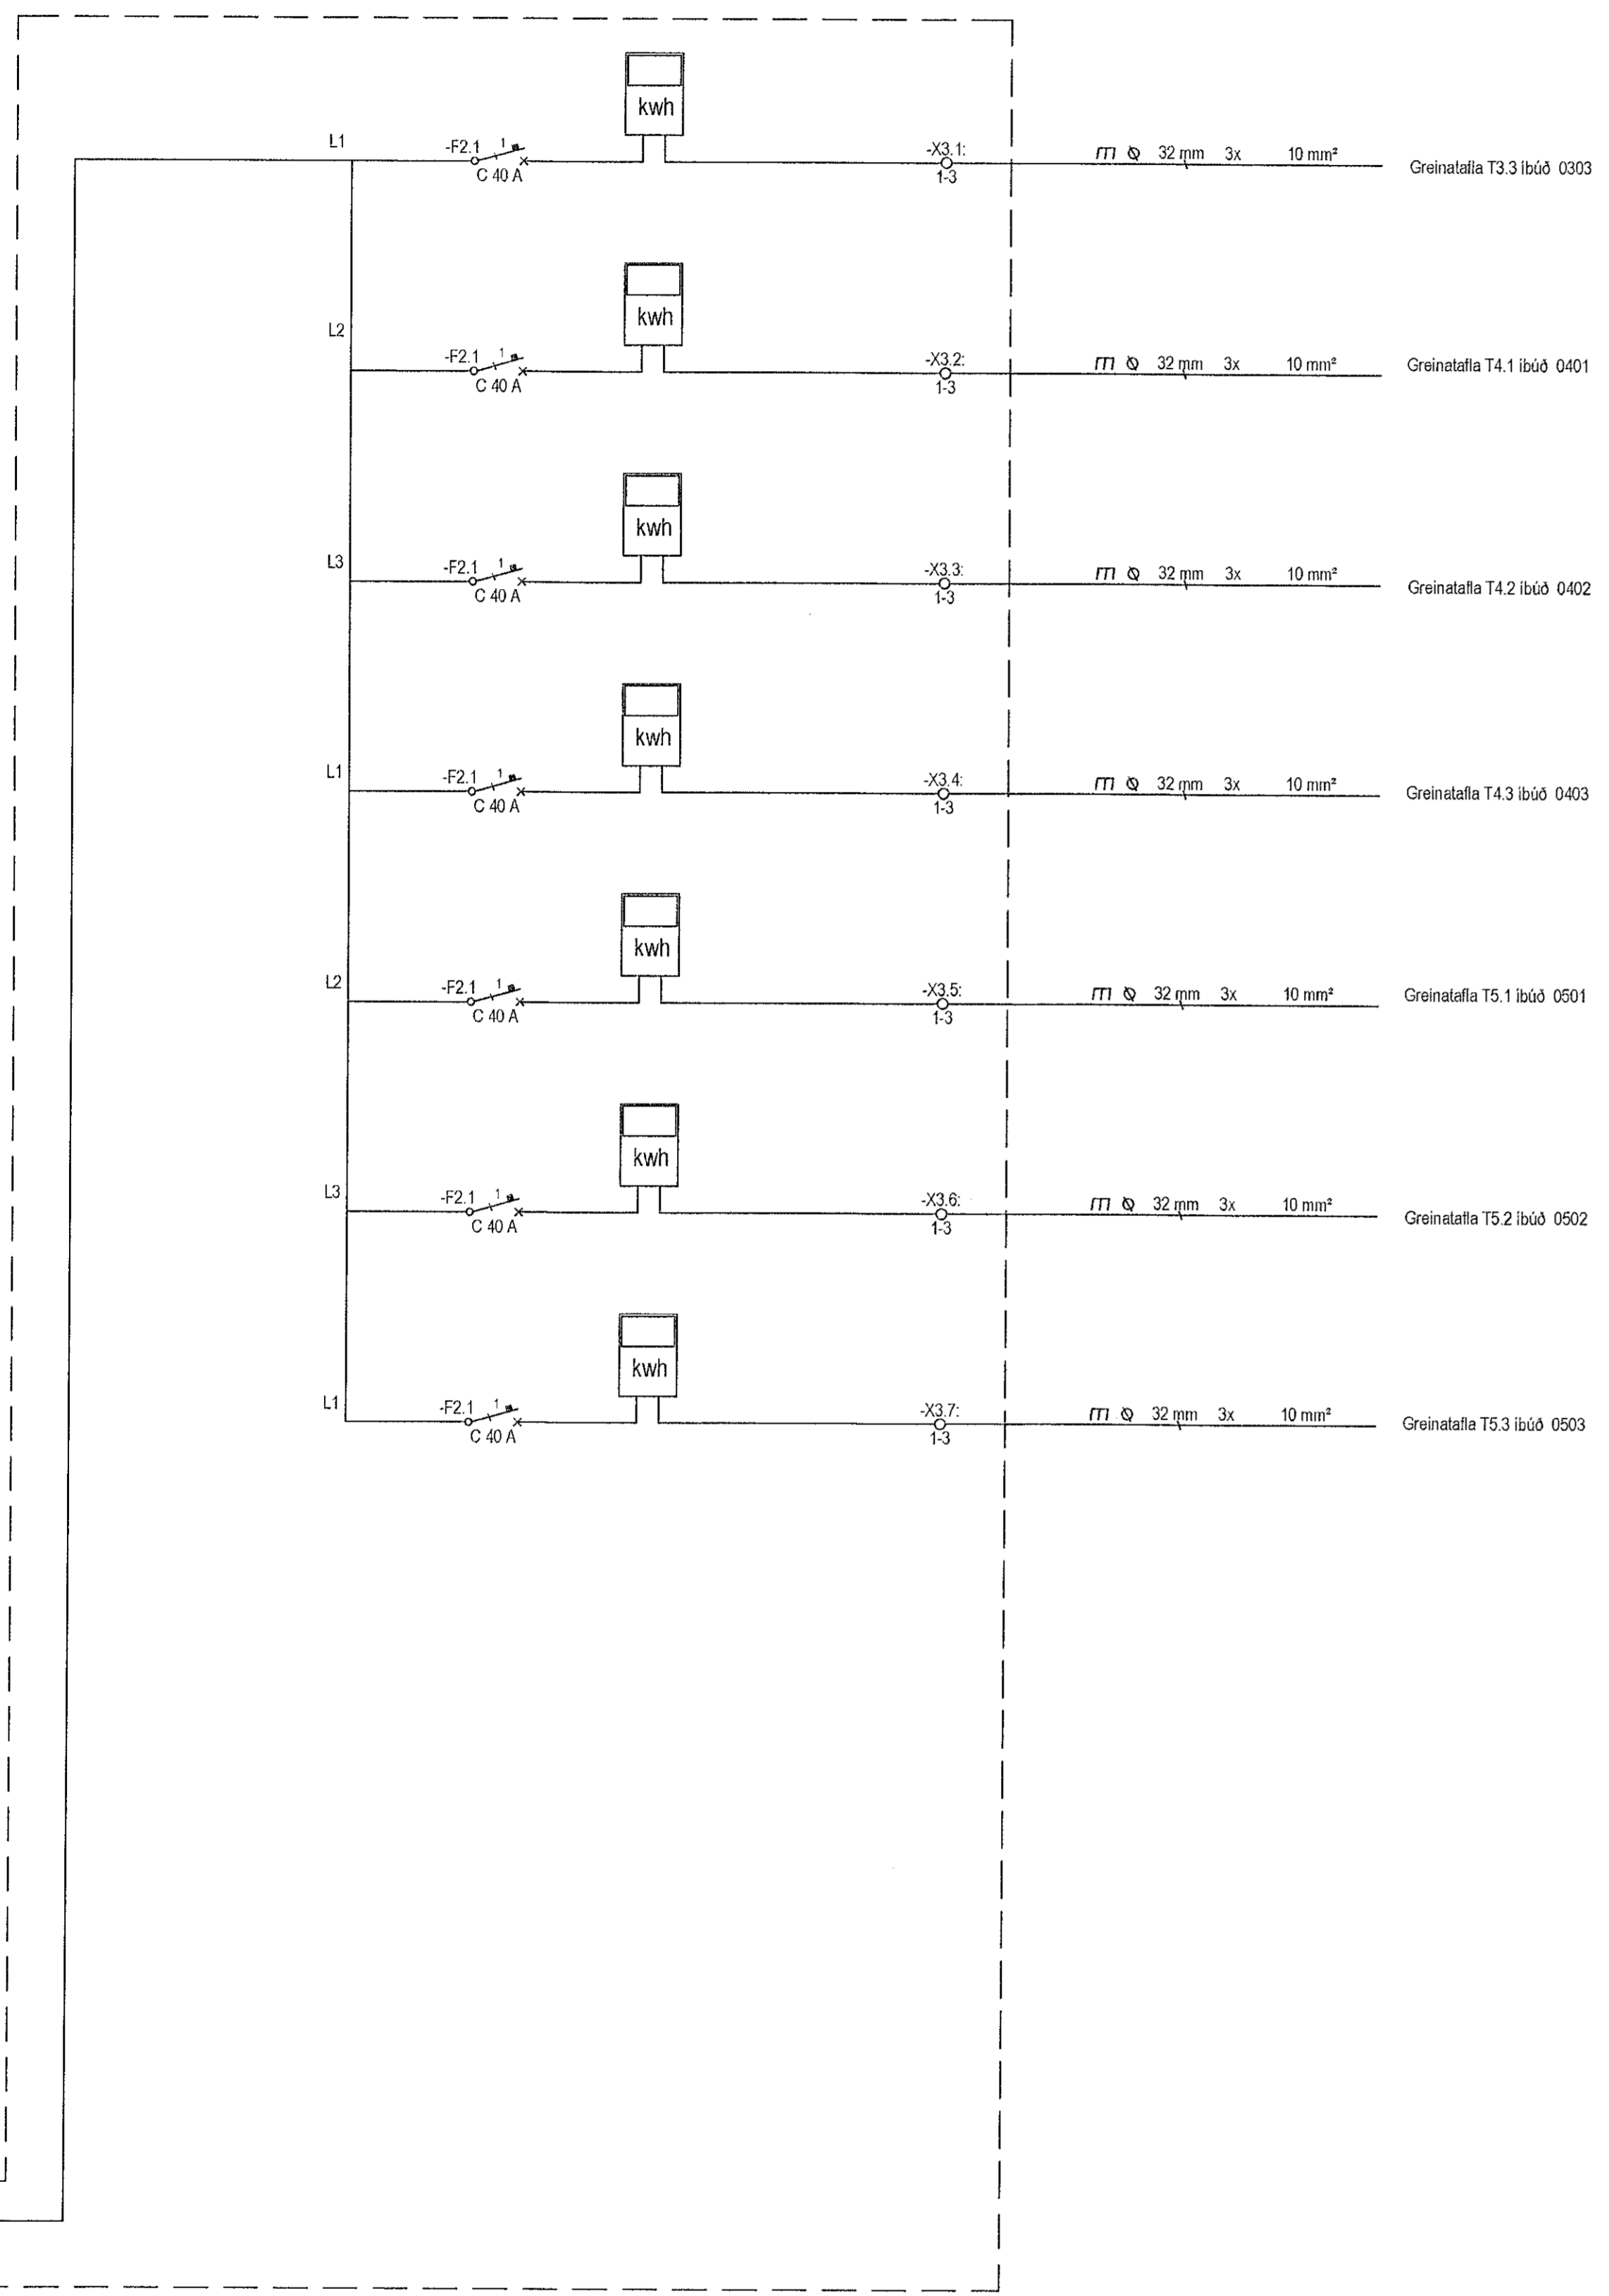

Nónhamar 6 tilлага að stærð T1.0
Gólfskápur, fyrir 15 mæla + Sameignamæli

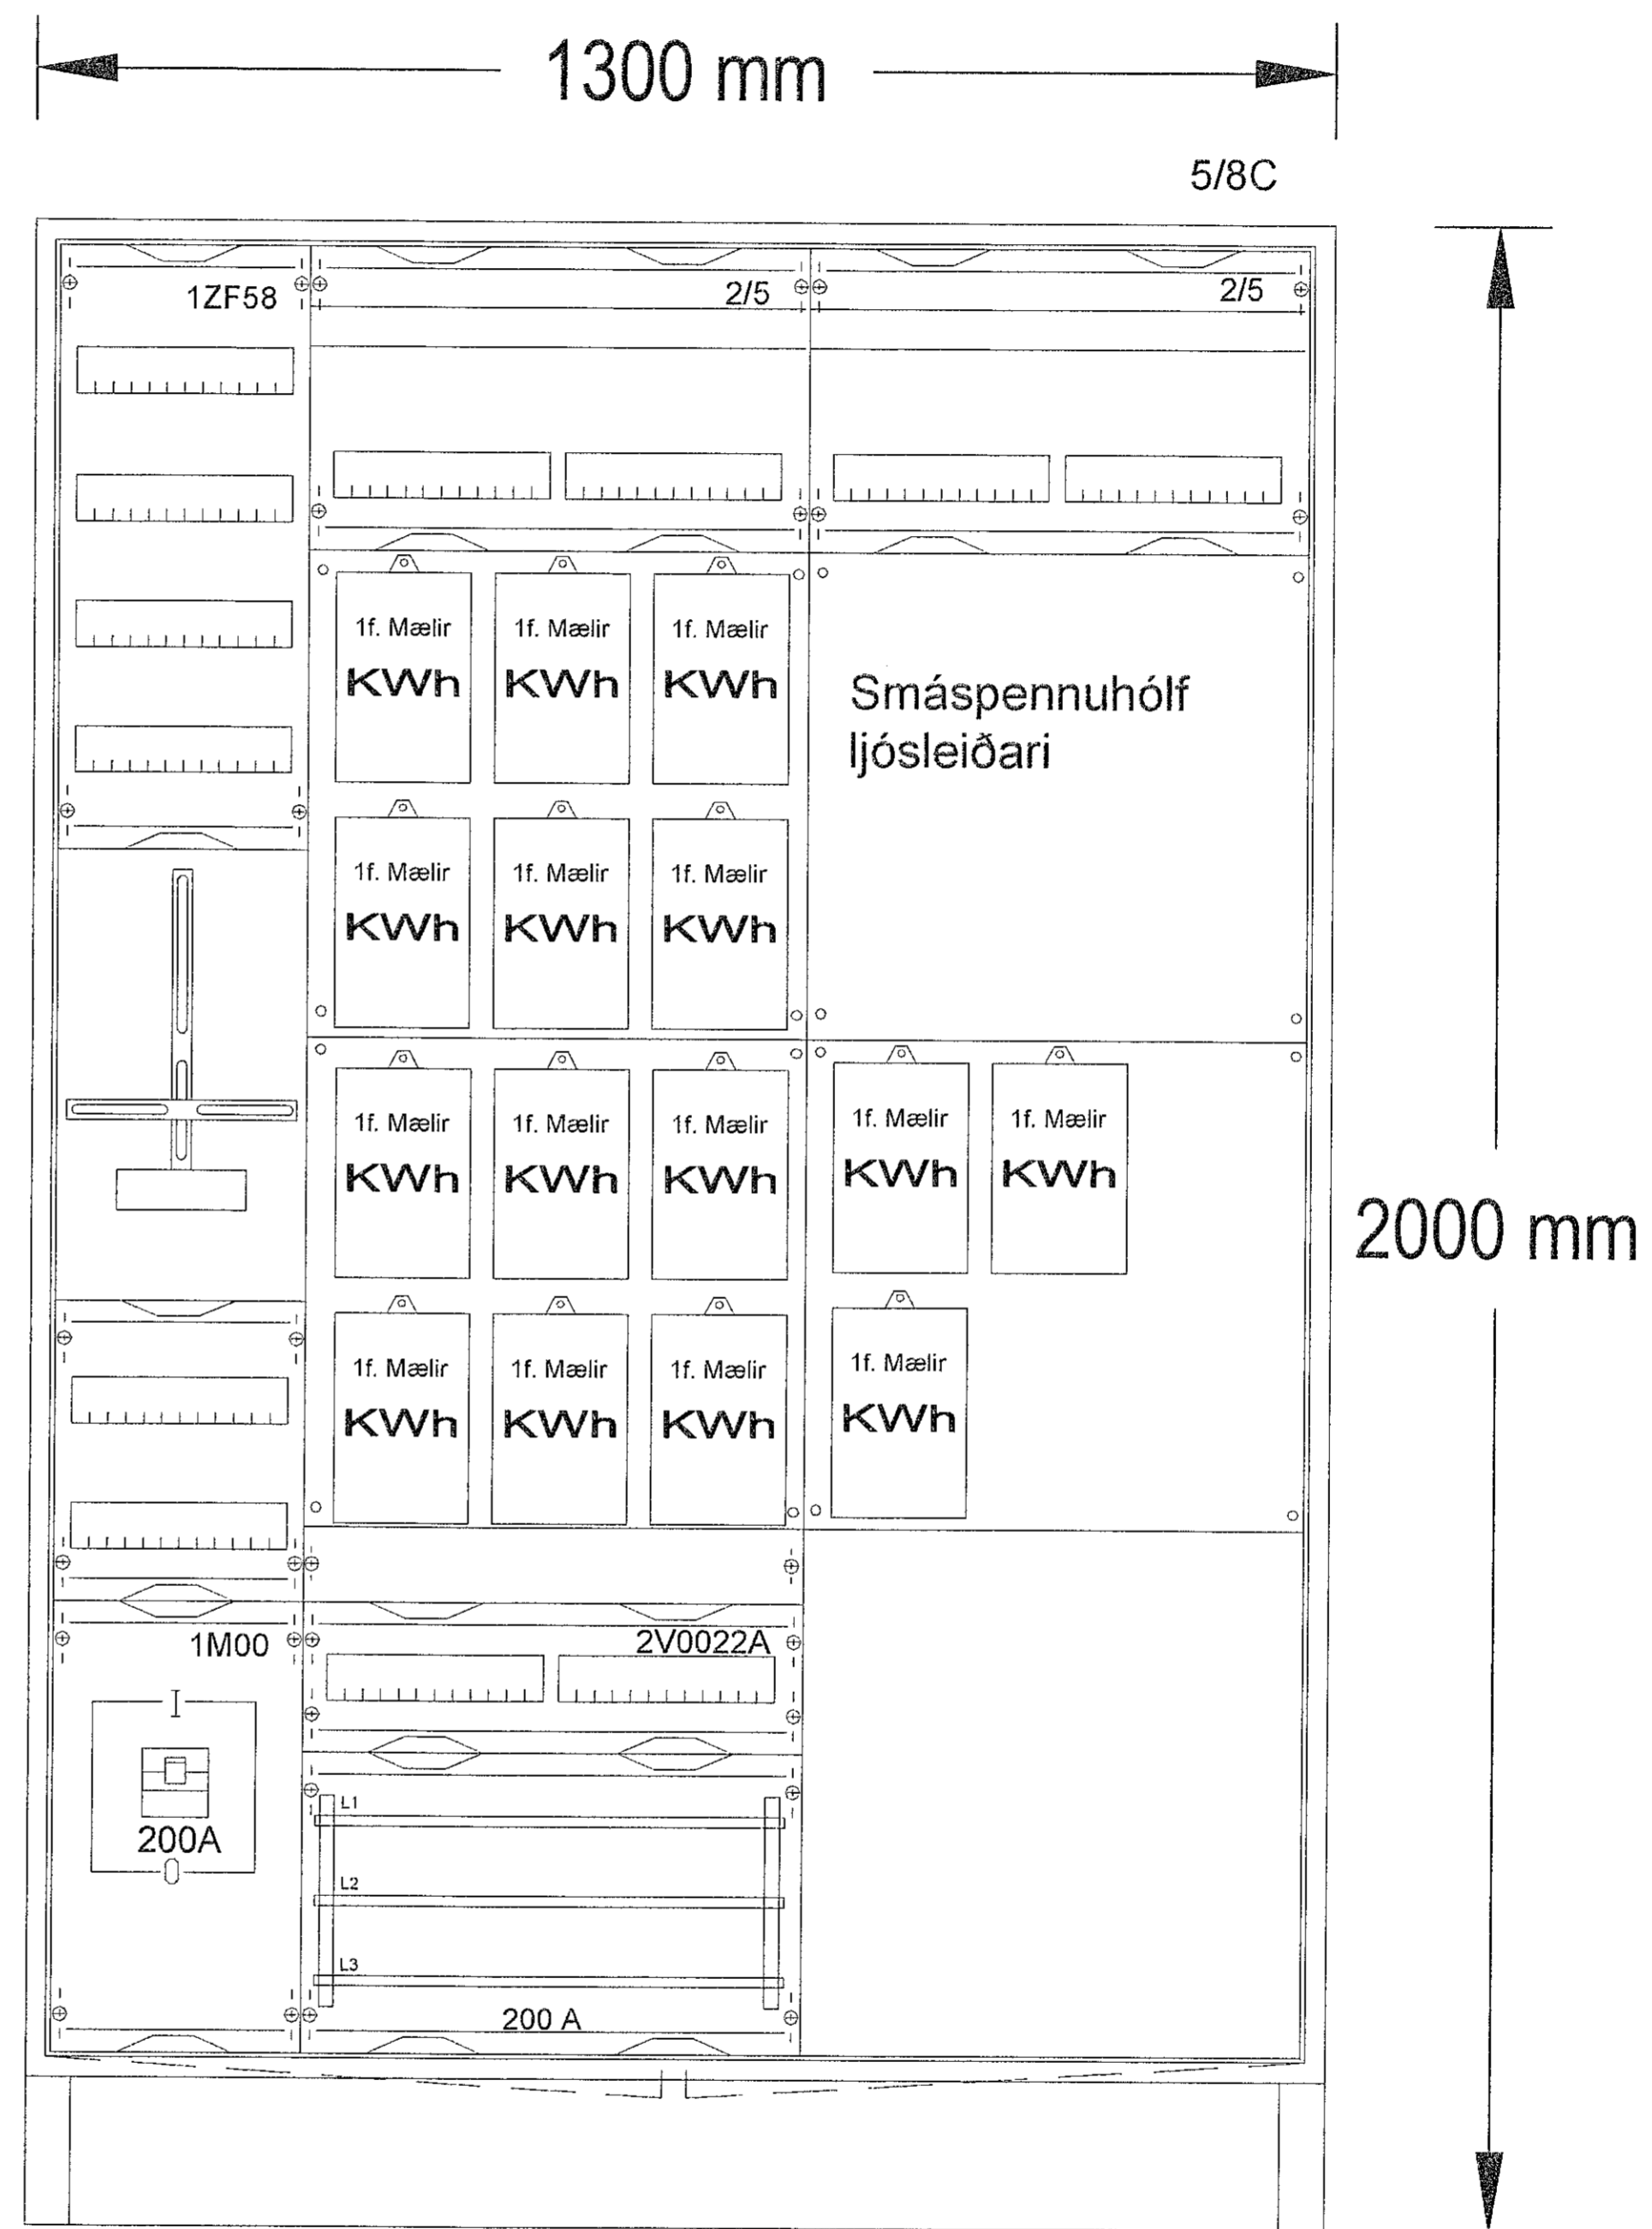


Hæð: 1850mm +150mm
Breidd: 1300mm
Dýpt: 260mm



Fjölbylshús
Nónhamar 6

Rafkerfi
Aðaltafla og tilлага að uppbyggingu T1.0

TEKNI NÚMÉR	ELDSTÆRFD	HANNAÐ	SVE
20210203.1	A1	TEKNIAD	SVE
01_15_02		YFIRFARFD	SVE
DAGS	MÆLIKVARDEI	ÚTGAFA	
2021.05.09	1:50	A	

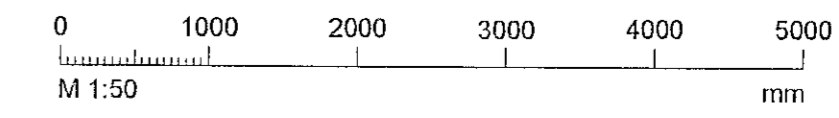

Dagsetning aðlöppstíðar: 03.02.2021
Höfundur: Svanbjörn Einarsson kt. 180265-3339
Horningarskipti: *[Signature]*

t:\verkefni\2021_03_nónhamar_6\mæla_kvarnabogun\tekniflokkur_6\rafkerfi\rafkerfi.dwg