


SKYRNINGAR

- Hreyfiskynjari
- Vöðruskynjari
- Tenglar og rofi - H:1100 mm
- Tvöföldur tengill H: alltaf 200 nema annað komi fram
- Einföldur tengill H: alltaf 200 nema annað komi fram
- Veggdós
- Tengidós inn/utaná.
- Loftljós með innb. hreyfiskynjara og neyðarljósi
- Loftdós
- Einföldur rofi
- Samrofi (rofi sem virkar með öðrum eins rofa á sömu ljós)
- Þryggtrofi t.d. dimma í toflu
- Dimmer í dós, þryggtimmer eða snúnings
- T1.0/T1.0 Rafmagnstalla/ smáspennutalla
- Dós fyrir loftnet (ekki dregið í)
- Dós fyrir síma (ekki dregið í)
- Dyrasími
- Símatengill
- Loftnetstengill
- Jarðtenging startu
- Rakapóttur tengill útf. innl. IP44
- Rör upp á næstu hæð
- Rör niður á næstu hæð
- Rör gegnum hæð
- Ad rafmagnstöflu eða tengikassa
- Ad rafmagnstöflu T1.4 fer á grain -F1.6

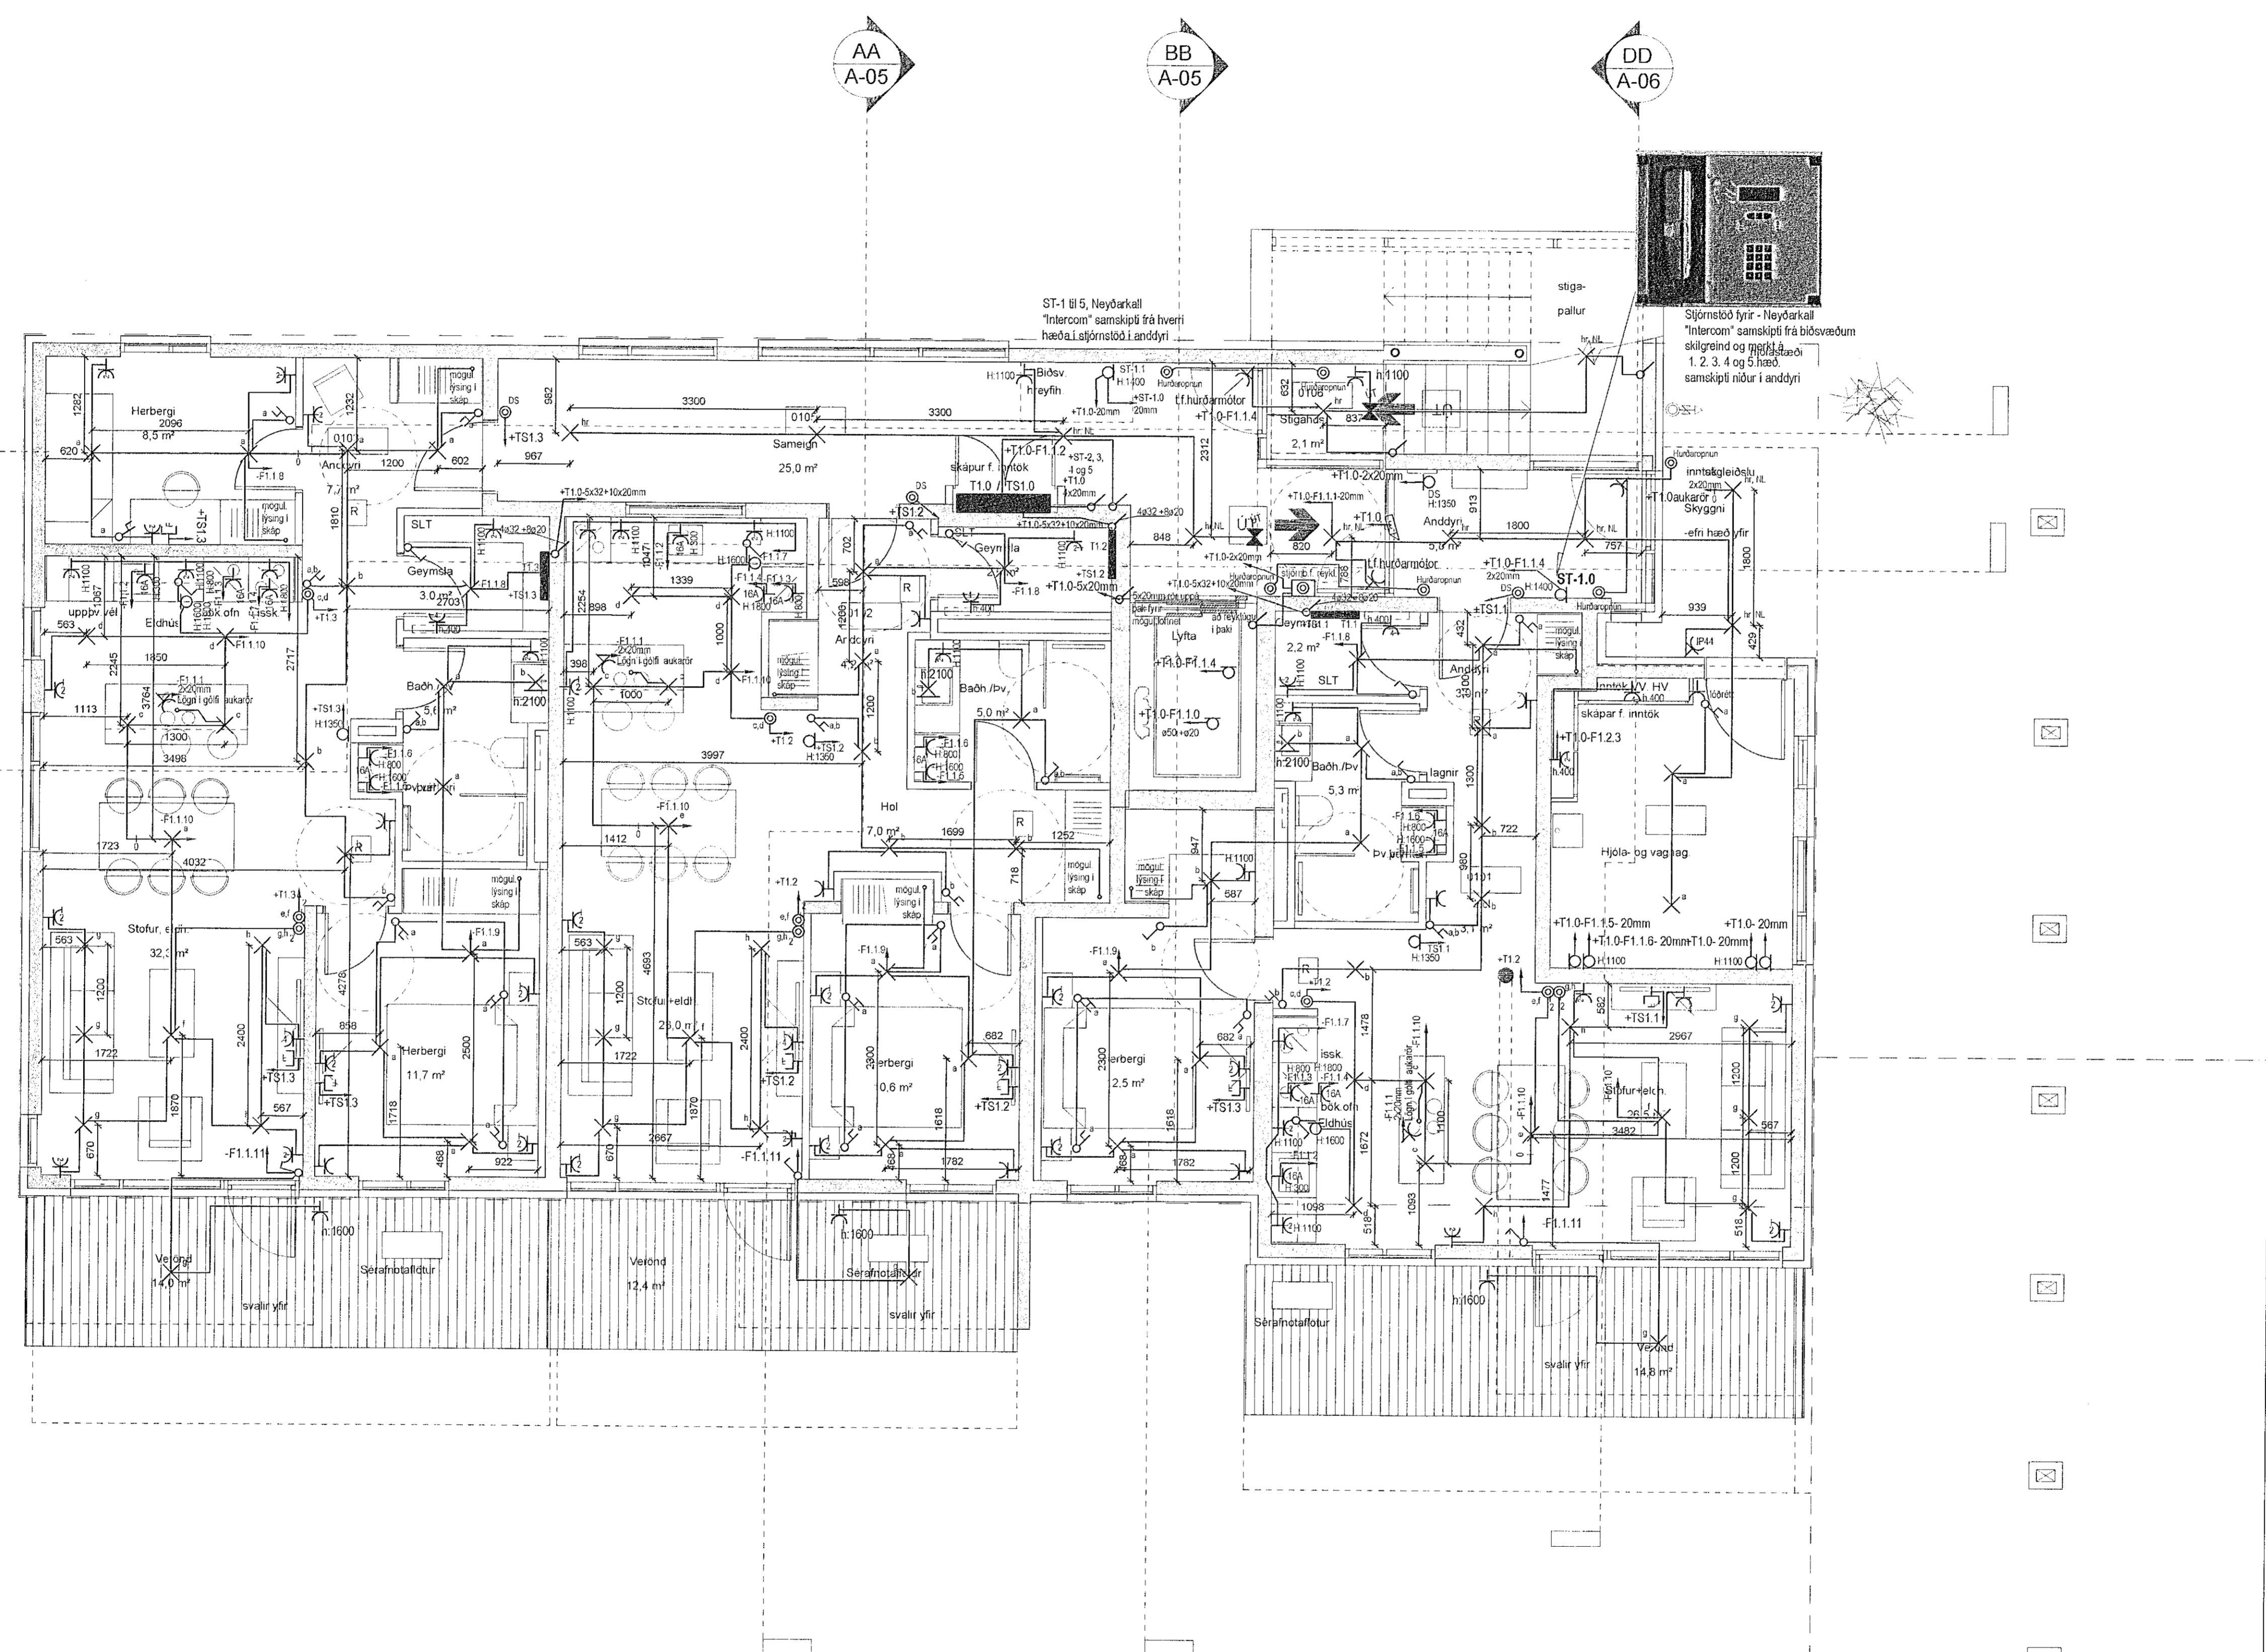


CC
A-05

EE
A-06

AA
A-05

BB
A-05

DD
A-06

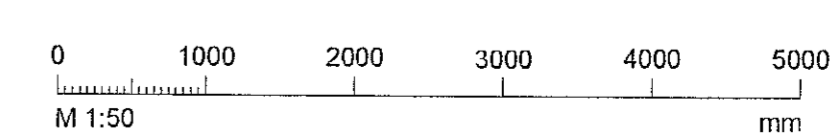

TESLA ehf
Rafagna- og lýsingarhönnun
Svanbjörn Einarsson, kt.180265-3339
698-2624, svanbjorn@teslaehf.is

Fjölbylishús
Nónhamar 6

Rafkerfi
Rafagnir ljós og tenglar
1. hæð

TEIKNÁMÉR	SLAÐSTÆÐ	HANNAÐ	SVE
20210203.1	A1	TEIKNAD	SVE
01_40_01		YFRIFRAD	SVE
DAGS	MELHYVARÐI	UTGAFA	
2021.05.09	1-50	A	

Deisningun á blaðstærð: 03.02.2021
Höfundur: Svanbjörn Einarsson kt.180265-3339
Höfundarstjóri: *[Signature]*