
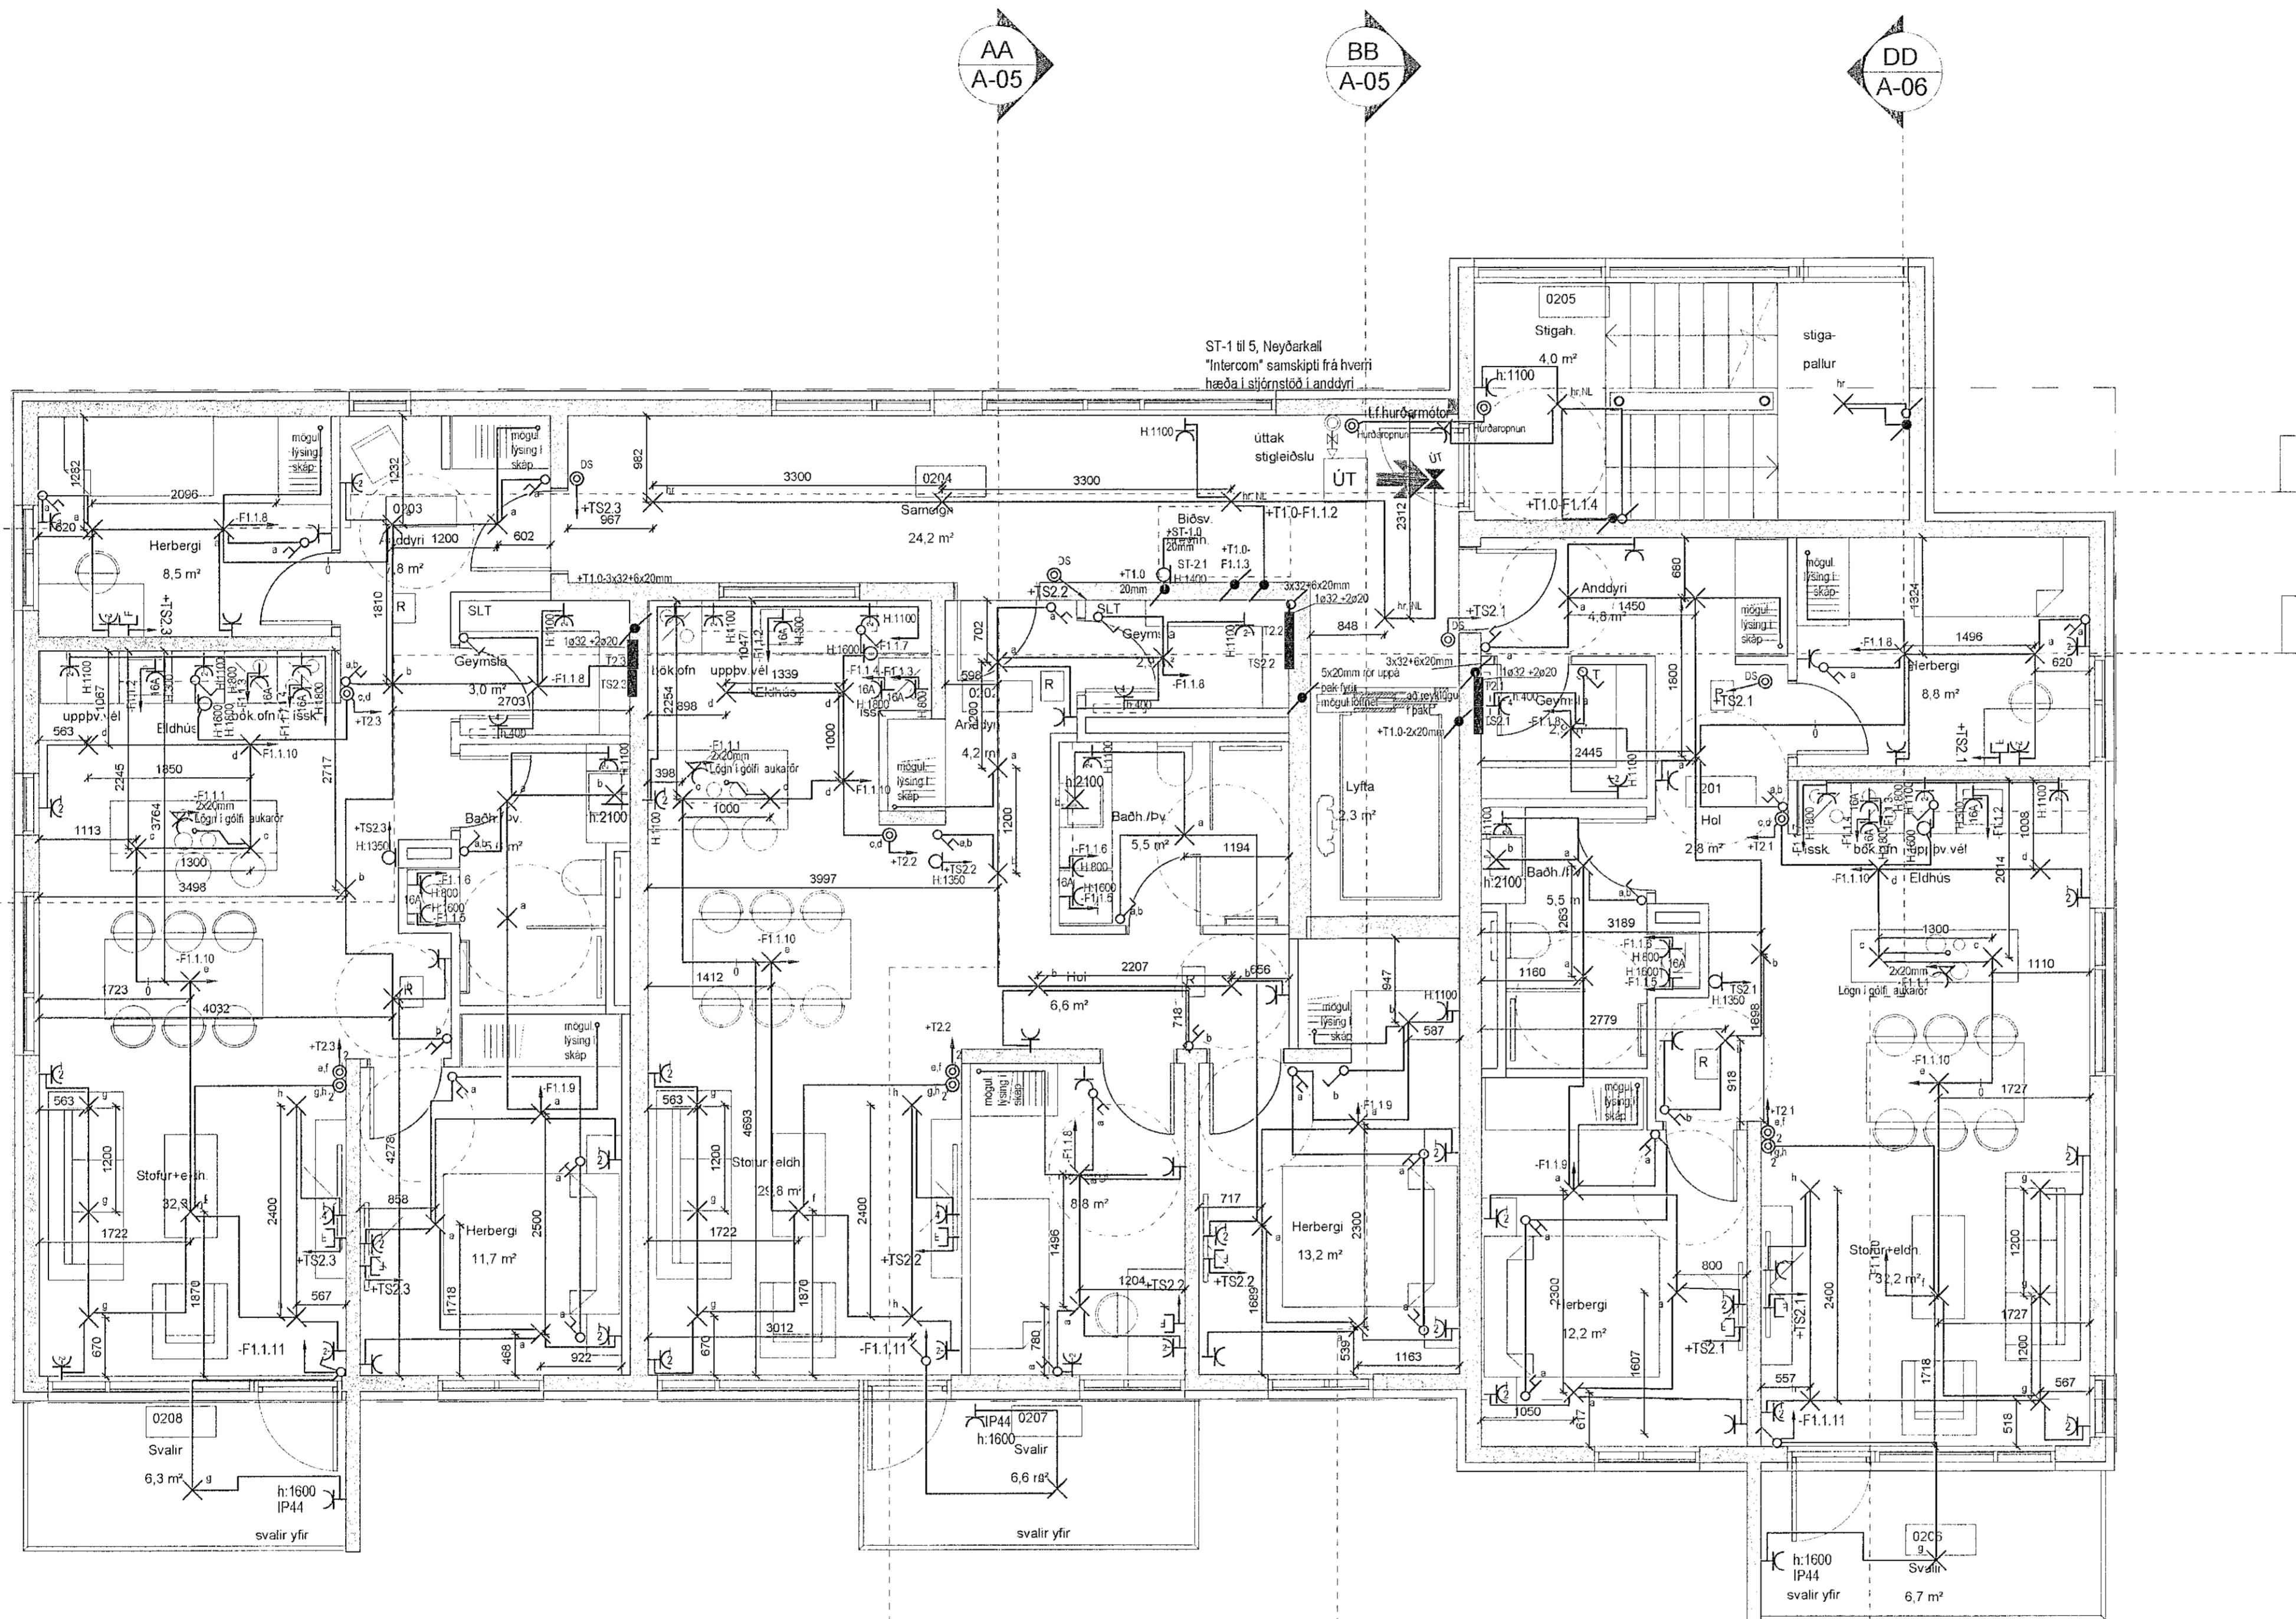


MÓTTAKIÐ  
21. JÚLÍ 2021  
fr. Byggingarfræðisins í Hálfmörk

UTG. DAGS. UTGAUFERILL. HANJAR. TEKNI. VYRF.

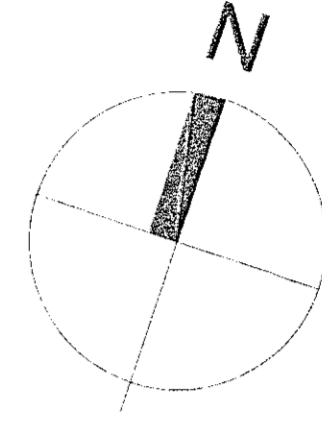

- SKÝRINGAR
- Hreyfiskynjari
  - Vöruskyjari
  - Tenglar og rofi - H:1100 mm
  - Tvöfaldur tengill H: alltaf 200 nema annað komi fram
  - Einfaldur tengill H: alltaf 200 nema annað komi fram
  - Veggdás
  - Tengidás innf. utanál.
  - Loftljós með innb. hreyfiskynjara og neyðarljósi
  - Loftljós
  - Einfaldur rofi
  - Samrofi (rofi sem virkar með öðrum eins rofa á sömu ljós)
  - Þrjúströfi f. t.d. dimma í töflu
  - Dimmer í dás, þrjúdimmer eða einnig
  - Ráfmagnstafal/ smáspenntafala
  - Dás fyrir loftnet (ekki dregd í)
  - Dás fyrir silma (ekki dregd í)
  - D5
  - Dyrasími
  - Símatengill
  - Loftnetstengill
  - Jarðtenging sturtu
  - Rakapöttur tengill úð/innf. IP44
  - Rör upp á næstu hæð
  - Rör niður á næstu hæð
  - Rör gegnum hæð
  - Áð ráfmagnstöflu eða tengikassa
  - Áð ráfmagnstöflu T1.4 fer á grein -F1.6

**TESLA** ehf  
Rafagna- og lýsingarhönnun


Svanbjörn Einarsson, kt.180265-3339  
698-2624, svanbjorn@teslaehf.is

Fjölbylishús  
Nónhamar 6

Rafkerfi  
Rafagnir ljós og tenglar  
2. hæð

TEKNI. LÖMUR	SLAGSIFERÐ	HANJAR	SVE
20210203.1	A1	TEKNI. LÖMUR	SVE
01_40_02		YFIRFARIR	SVE

DAGS	MEIÐKVARI	ÚTGÁFA
2021.05.09	1:50	A

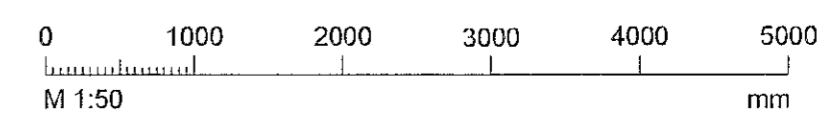

Dagsetning áskjalapostar: 03.02.2021

Hönnuður: Svanbjörn Einarsson kt.180265-3339

Hönnuðarstíll: *[Signature]*