MÓTTEKIÐ
21. JÚLÍ 2021
fh. Byggingarfulltrúans í Hafnarfirði

ÚTG.	DAGS.	ÚTGÁFUFERILL	HANNAÐ TEIKN. YFIRF.
—	—	—	—
—	—	—	—
—	—	—	—
—	—	—	—
—	—	—	—
—	—	—	—
—	—	—	—
—	—	—	—
—	—	—	—

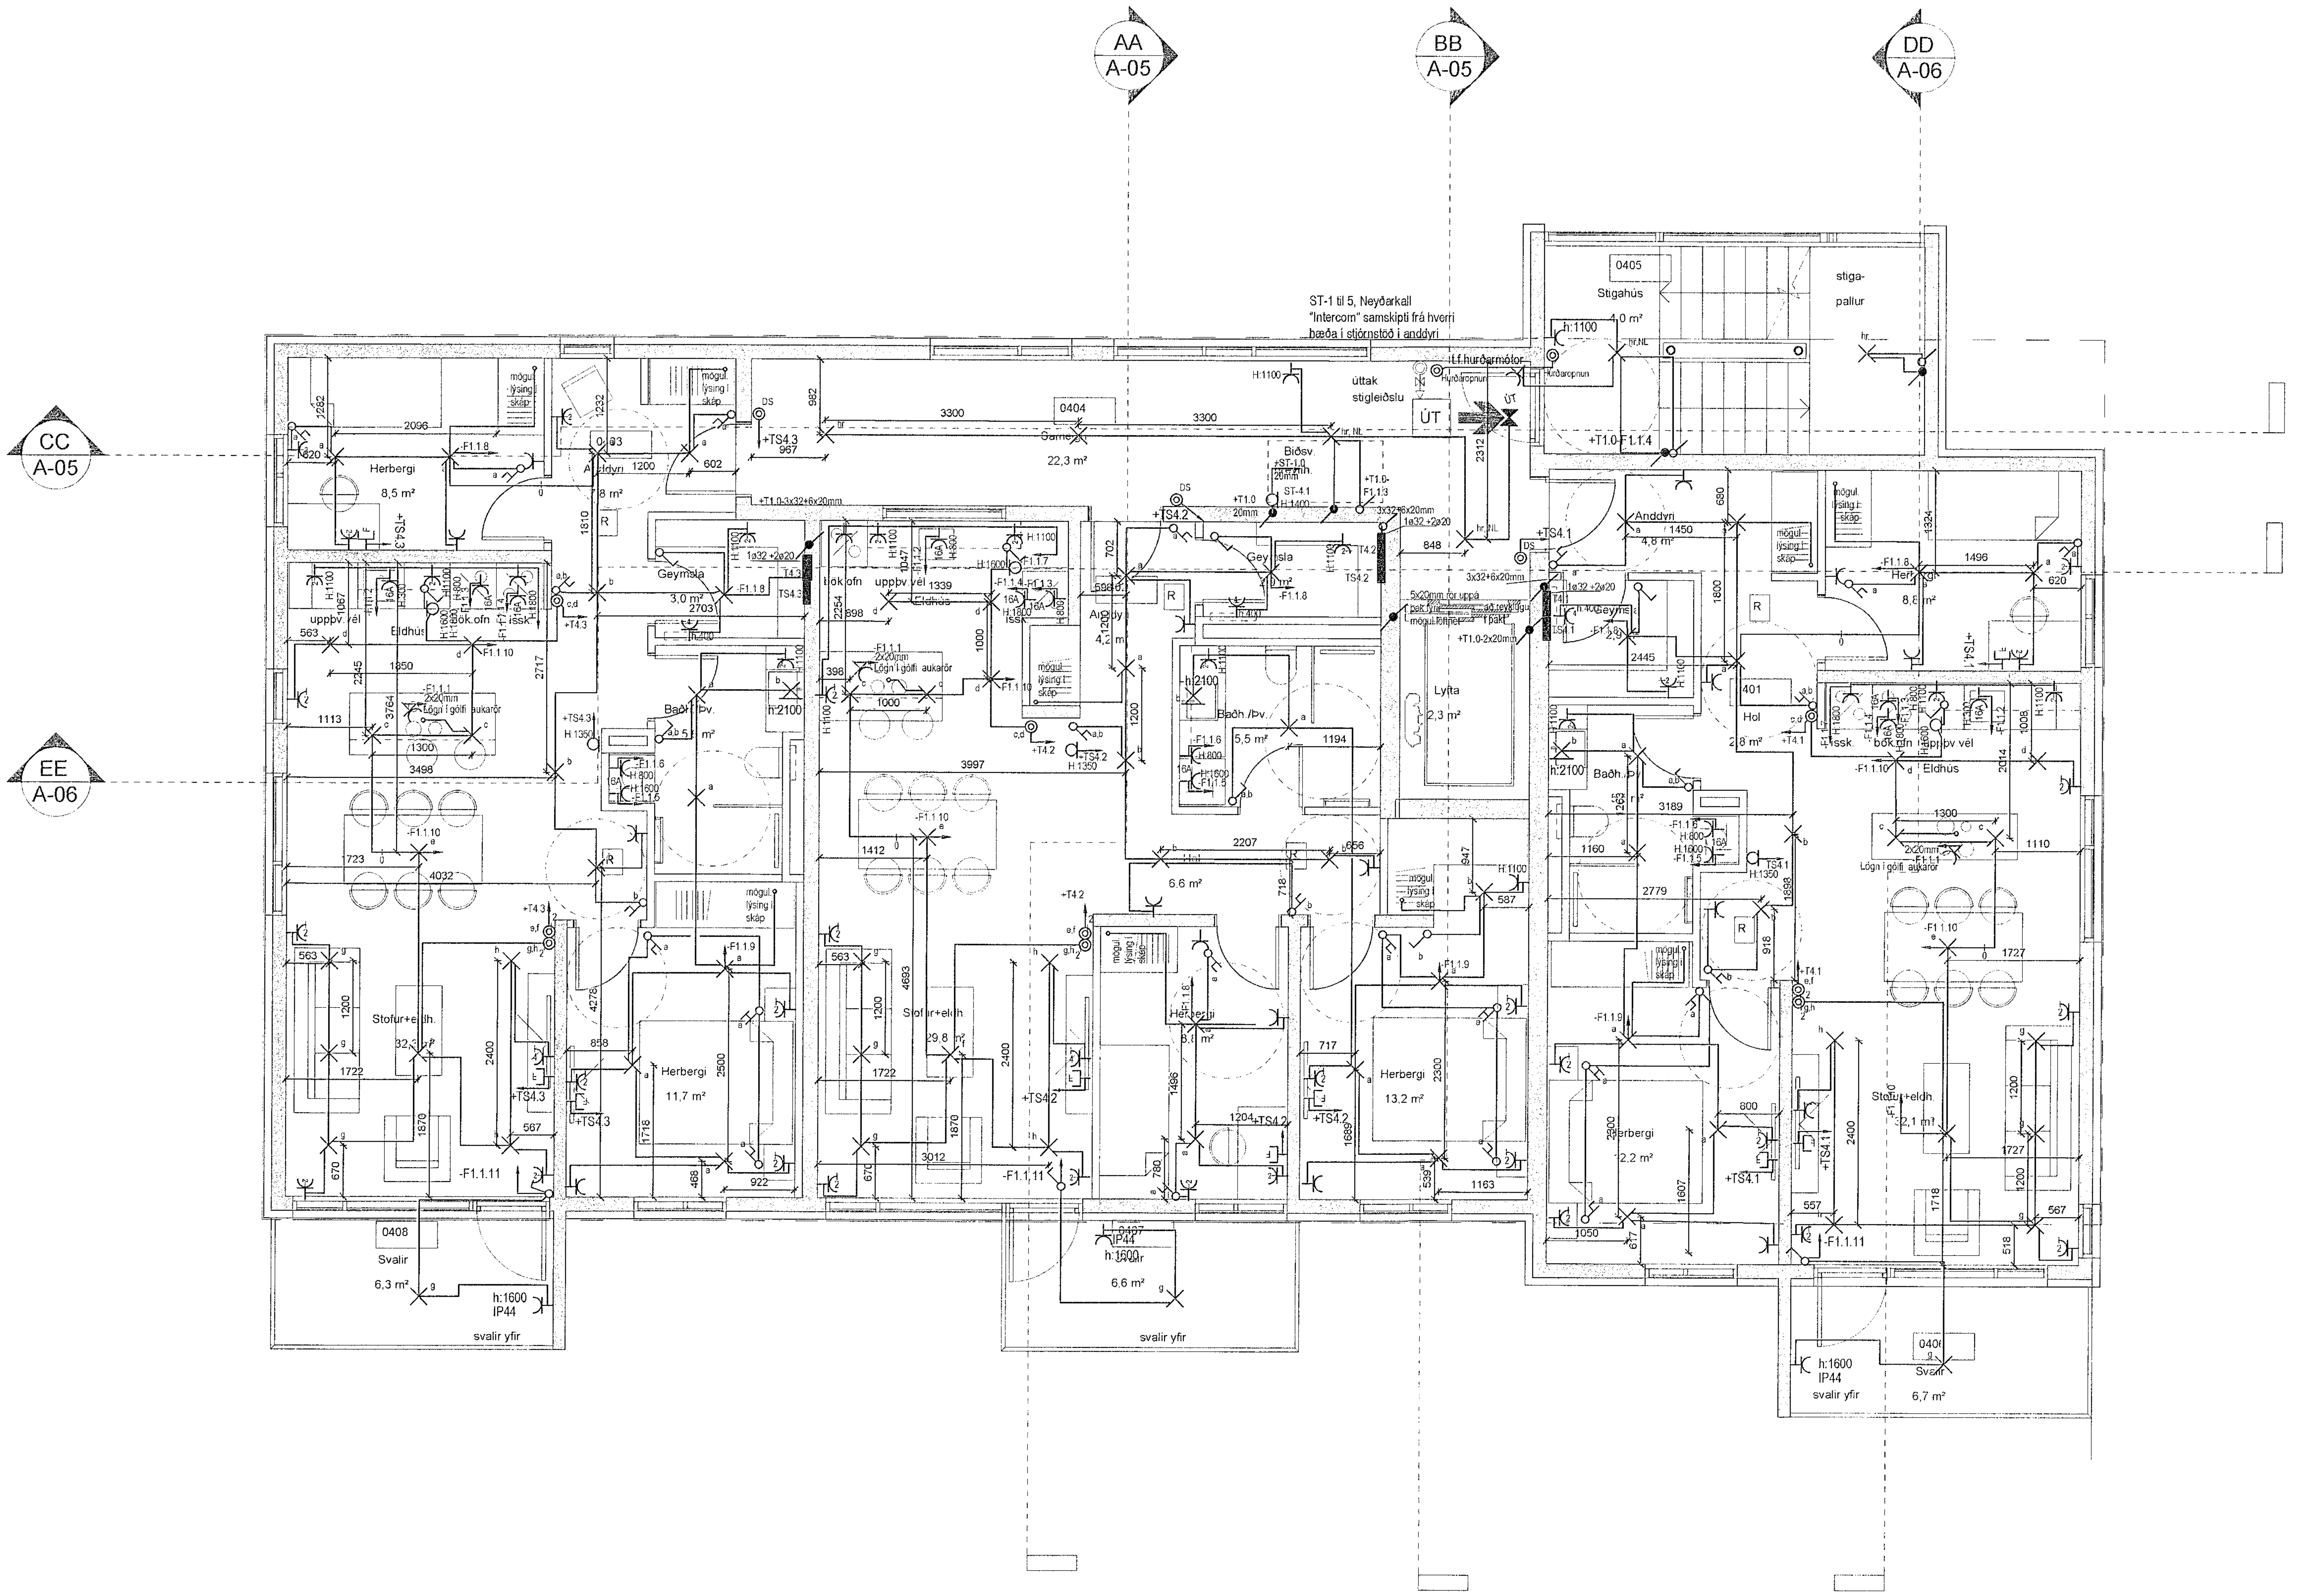

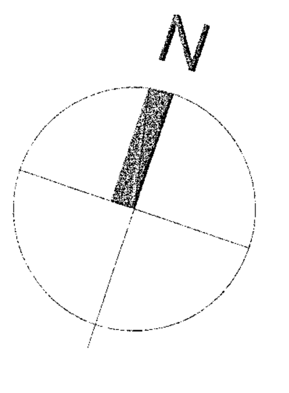

SKÝRINGAR

	Hreyfiskynjari
360°	Viðveruskynjari
	Tenglar og rofi - H:1100 mm
	Tvöfaldur tengill H: alltaf 200 nema annað komi fram
	Einfaldur tengill H: alltaf 200 nema annað komi fram
	Veggdós
	Tengidós innf./utanál.
NL,hr	Loftljós með innb. hreyfiskynjara og neyðarljósi
	Loftdós
	Einfaldur rofi
	Samrofi (rofi sem virkar með öðrum eins rofa á sömu ljós)
	Þrýstirofi f. t.d. dimma í töflu
	Dimmer í dós, þrýstidimmer eða snúnings
T1.0//TS1.0	Rafmagnstafla// smáspennutafla
	Dós fyrir loftnet (ekki dregið í)
	Dós fyrir síma (ekki dregið í)
DS	Dyrasími
S	Símatengill
L	Loftnetstengill
	Jarðtenging sturtu
IP44	Rakaþéttur tengill utl./innf. IP44
	Rör upp á næstu hæð
	Rör niður á næstu hæð
	Rör gegnum hæð
	Að rafmagnstöflu eða tengikassa
T1.4-F1.6	Að rafmagnstöflu T1.4 fer á grein -F1.6

0 1000 2000 3000 4000 5000
M 1:50 mm

TESLA ehf
Raflagna- og lýsingarhönnun
Svanbjörn Einarsson, kt.180265-3339
698-2624, svanbjorn@teslaehf.is

Fjölbýlishús
Nónhamar 6

Rafkerfi
Raflagnir, ljós og tenglar
4. hæð

TEIKNINÚMER	BLAÐSTÆRÐ		
20210203.1	A1	HANNAÐ:	SVE
		TEIKNAÐ:	SVE
01_40_04		YFIRFARIÐ:	SVE
DAGS.	MÆLIKVARÐI	ÚTGÁFA	
2021.05.09	1:50	A	

Dagsetning aðaluppdráttar: 03.02.2021
Hönnuður: Svanbjörn Einarsson kt.180265-3339
Hönnunarstjóri:

t:\verkefnamöppur\2021.02.03 nonhamar 6 ryma\4. vinnugögn\Teikningar\01_40 Almennar raflagnir.dwg