


FRÁRENNSLISLAGNIR Í GRUNNI, GRUNNMYND. 1:50

Samþykkt þann  
05. APRIL 2021  
Byggingafræðingur í Hafnarfirði

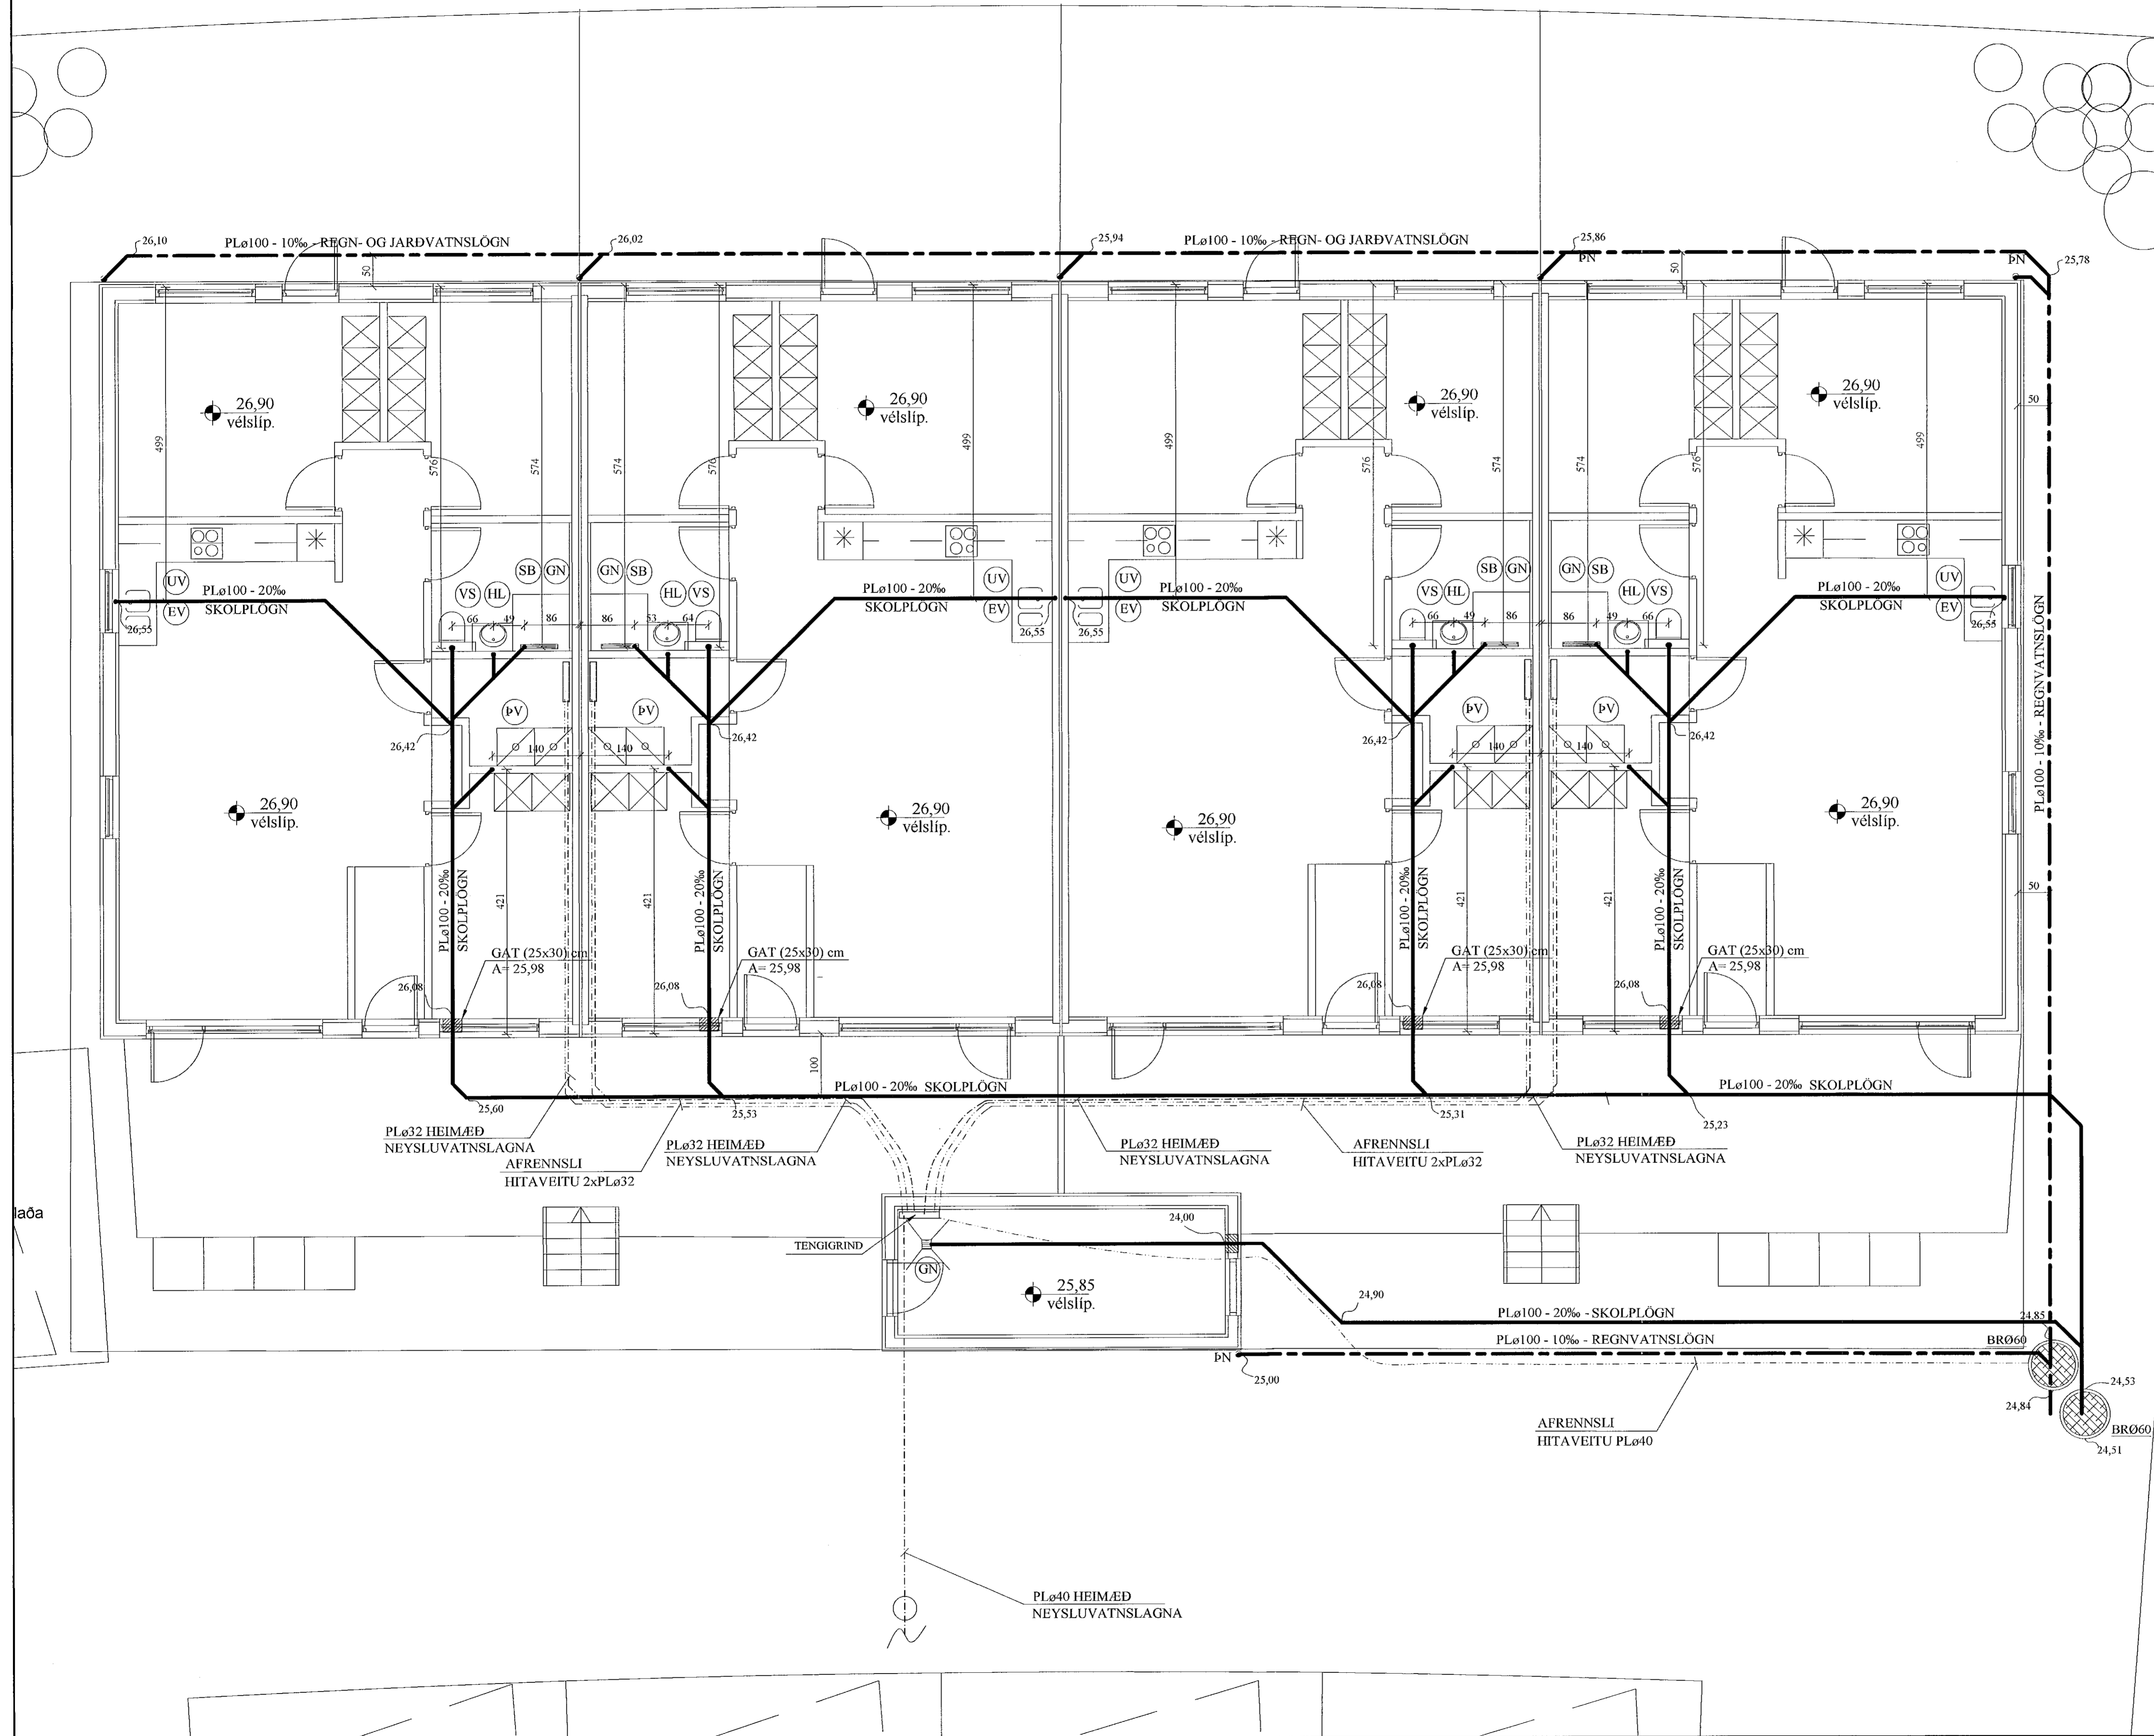

JÓN KRISTJÁNSSON BYGGINGARVERKFRÆÐINGUR  
KT: 210754-4829

BREYTINGAR

TILVÍSANIR:

SKÝRINGAR..... SJÁ TEIKN. NR. 2-01

Reikn.	JKR	Apríl '21	Útgefið:	30.04.2021
Tolkn.	VP	Apríl '21	Kvæði:	1:50, 1:20,
Ath.				1:500
Samþ.				

STUÐLASKAÐ 8 Nr. 2-03  
Hafnarfirði

Verklutur  
FRÁRENNSLISLAGNIR Í  
GRUNNI, GRUNNMYND,  
HEIMÆÐAR V.H. OG FRÁR.  
AFSTÖÐUMYND OG FL.

Vorðgjafi  
Jóns Kristjánssonar ehf.  
Bískupstígur 12  
110 Reykjavík  
Sími: 537 0032 Sími: 772 3154  
Kt: 540817-0300  
Netfang: jkris54@gmail.com