



E6 SNIÐ. 1:10
1-06 MILLIVEGGIR

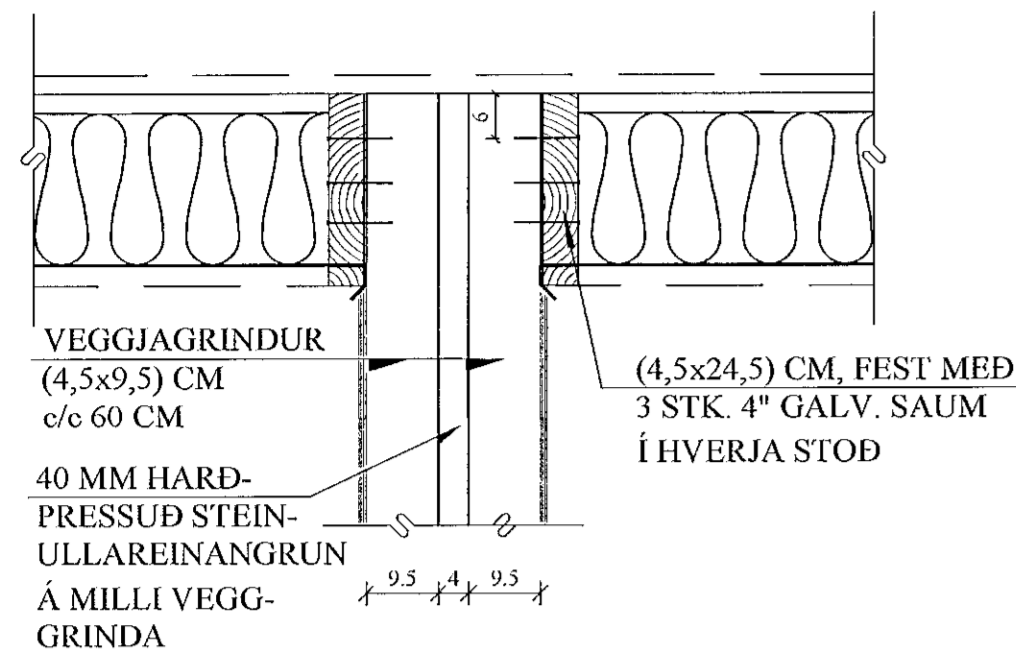

F6 SNIÐ. 1:10
1-06 INNIVEGGIR

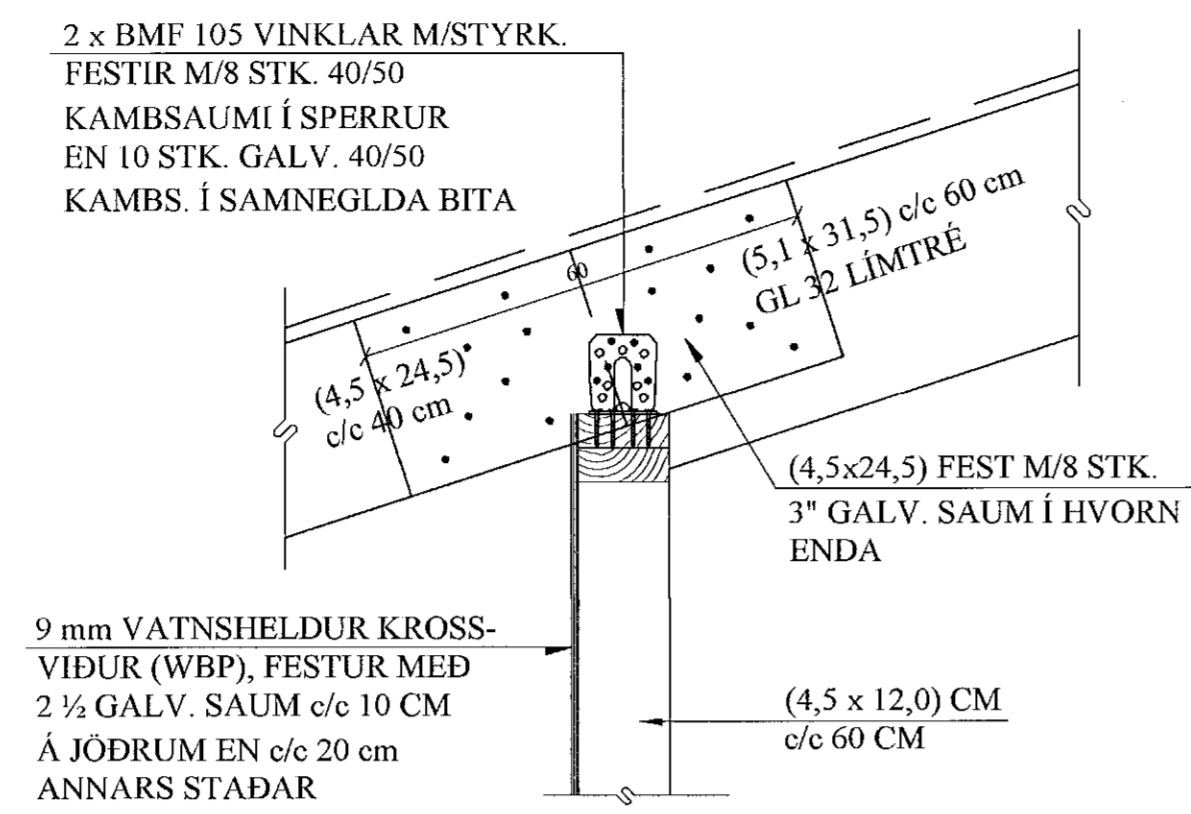

Samþykkt þann
05.04.2021
Byggingaáhrifur 1 Háskólinn

JÓN KRISTJÁNSSON BYGGINGARVERKFRÆÐINGUR
KT: 210754-4829

BREYTINGAR

TILVÍSANIR:

SKÝRINGAR..... SÍÁ TEIKN. NR. 1-01

(Handwritten signature)

Reikn.	JKR	April '21	Útgáf:	30.04.2021
Teikn.	JKR	April '21	Kvarði:	
Aðh.				1:10
Samþ.				

STUÐLASKAÐ 8 Nr. 1-06
Hafnarfrói

Verkhluði
ÞAK,
SNIÐ, SÉRMYNDIR.

Veiknaðistofa
Jóns Kristjánssonar ehf.
Bláshóla 12
110 Reykjavík
Sími: 592 9922 Sími: 772 3154
Kt: 540817-0300
Netfang: jkrist54@gmail.com