



FRÁRENNISLAGNIR Í GRUNNI,
GRUNNMYND. 1:50

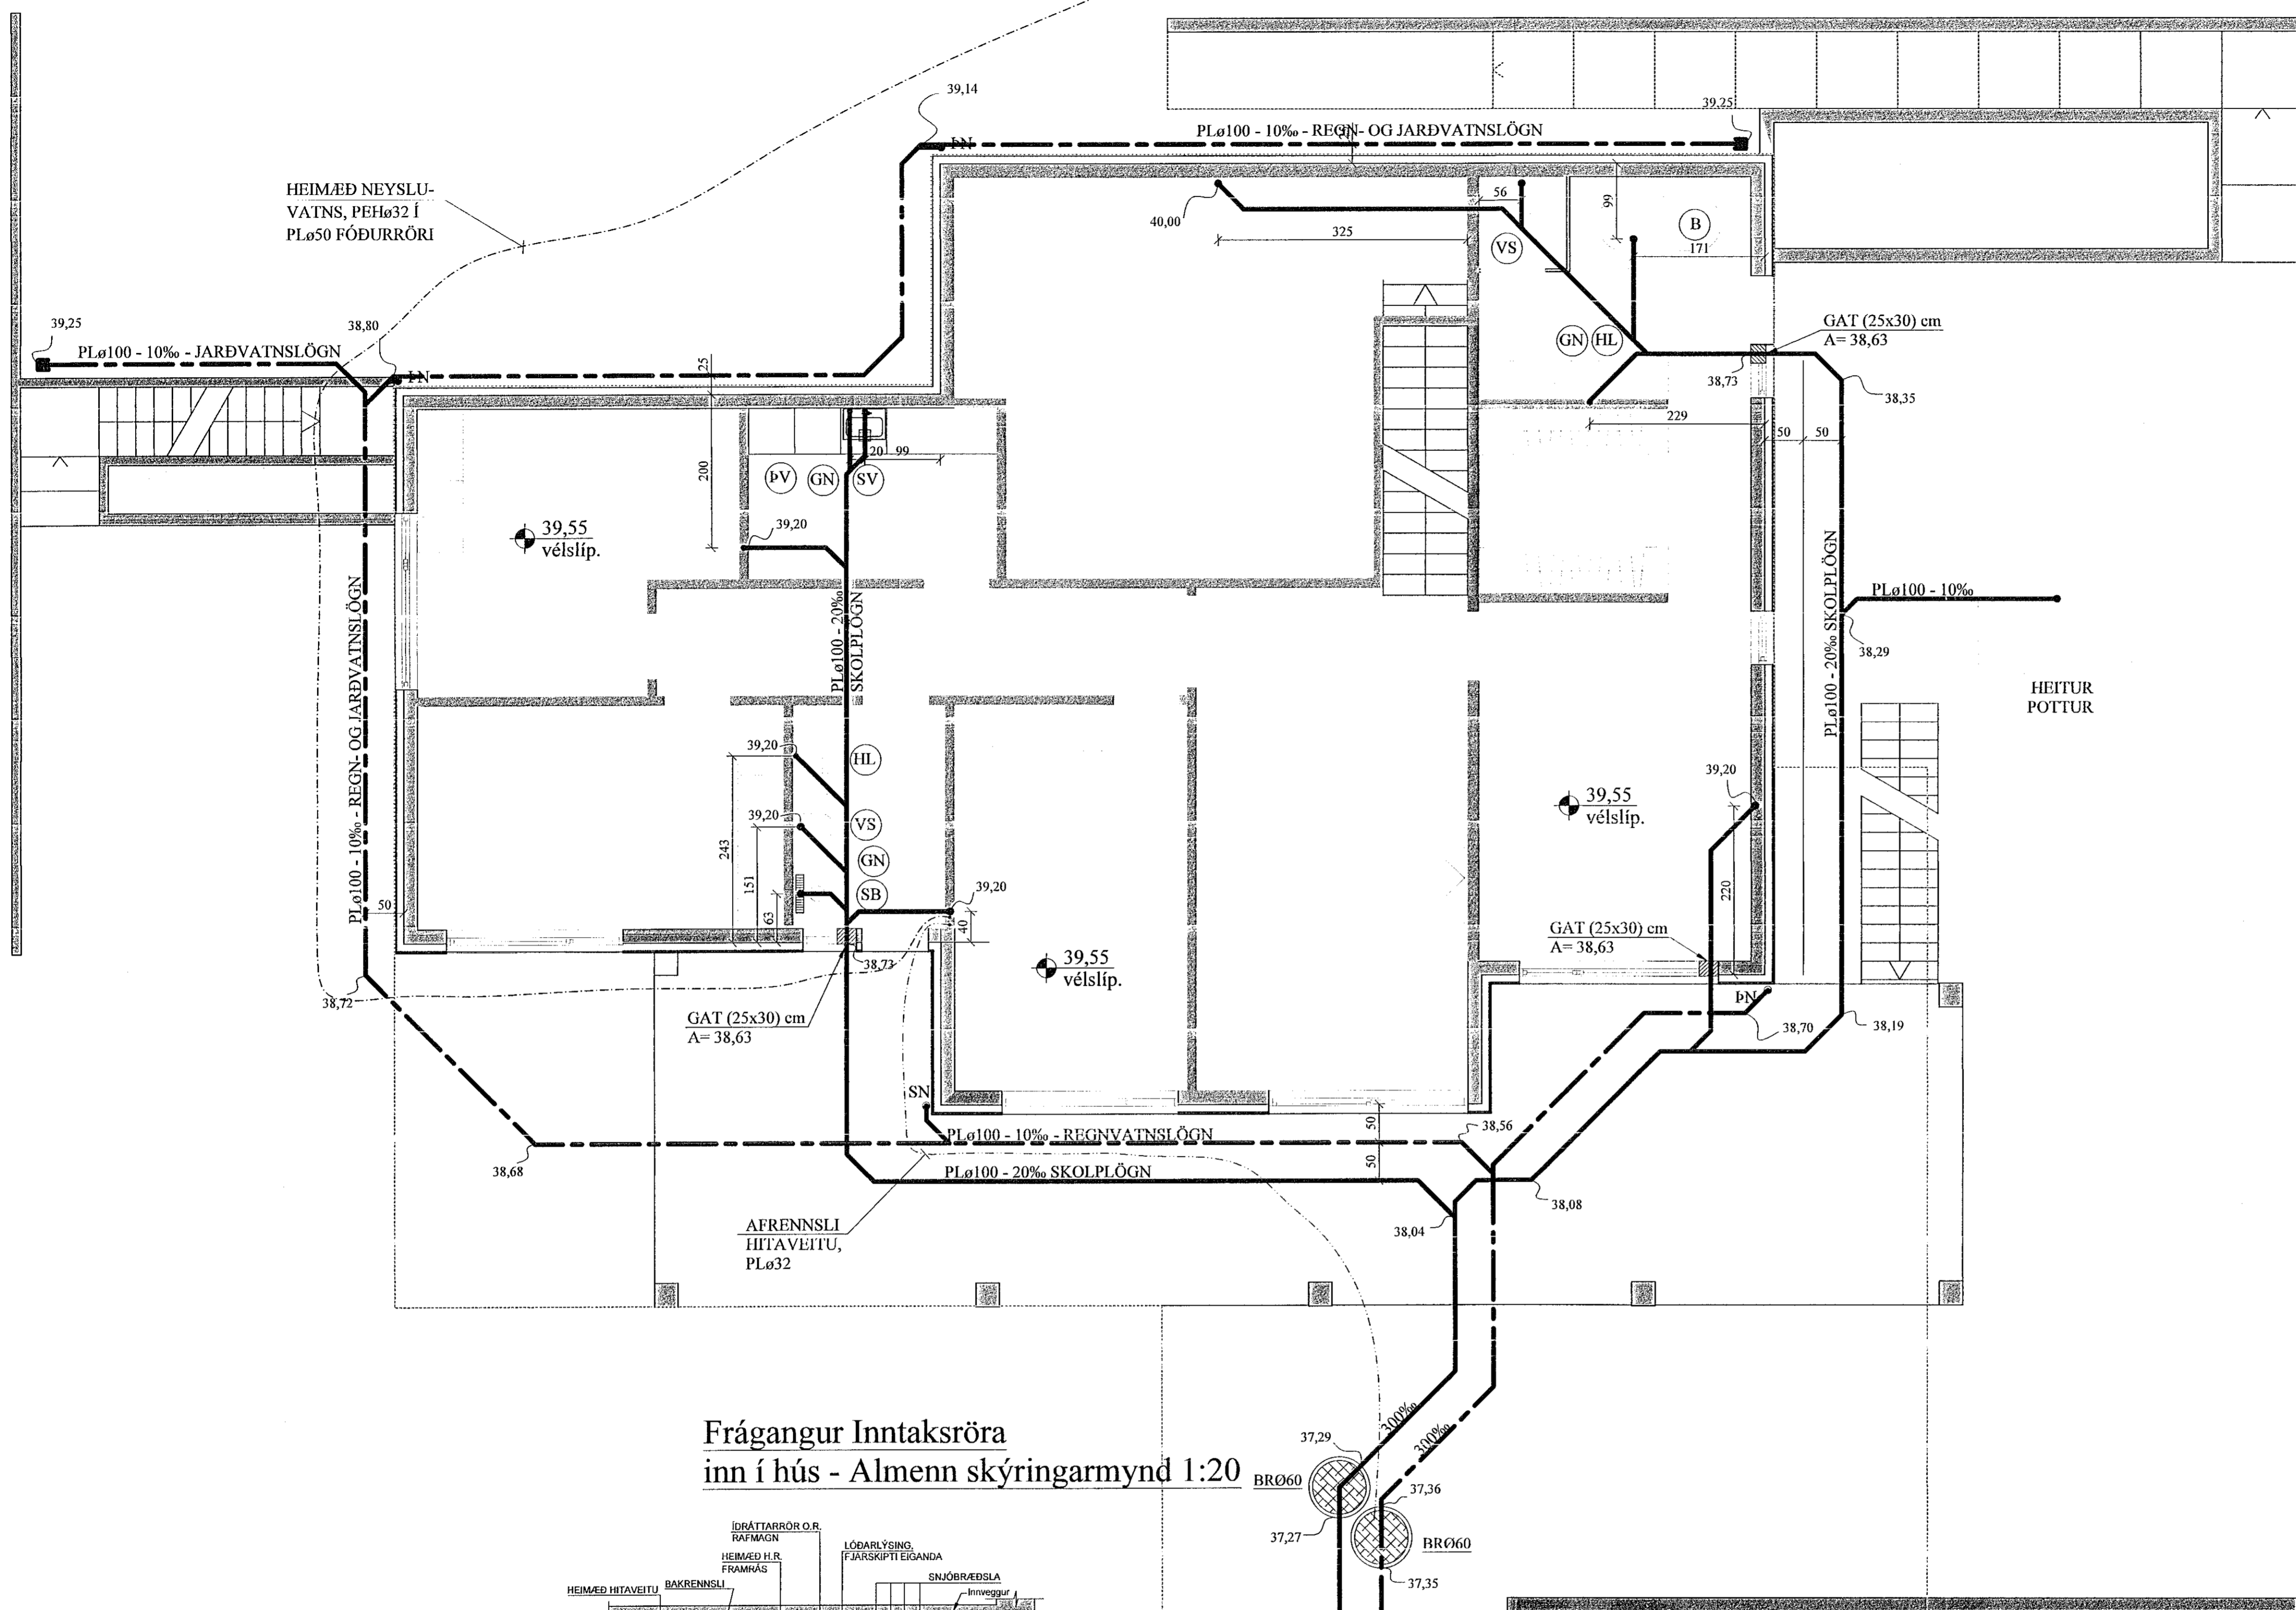

AFSTÖÐUMYND. 1:500

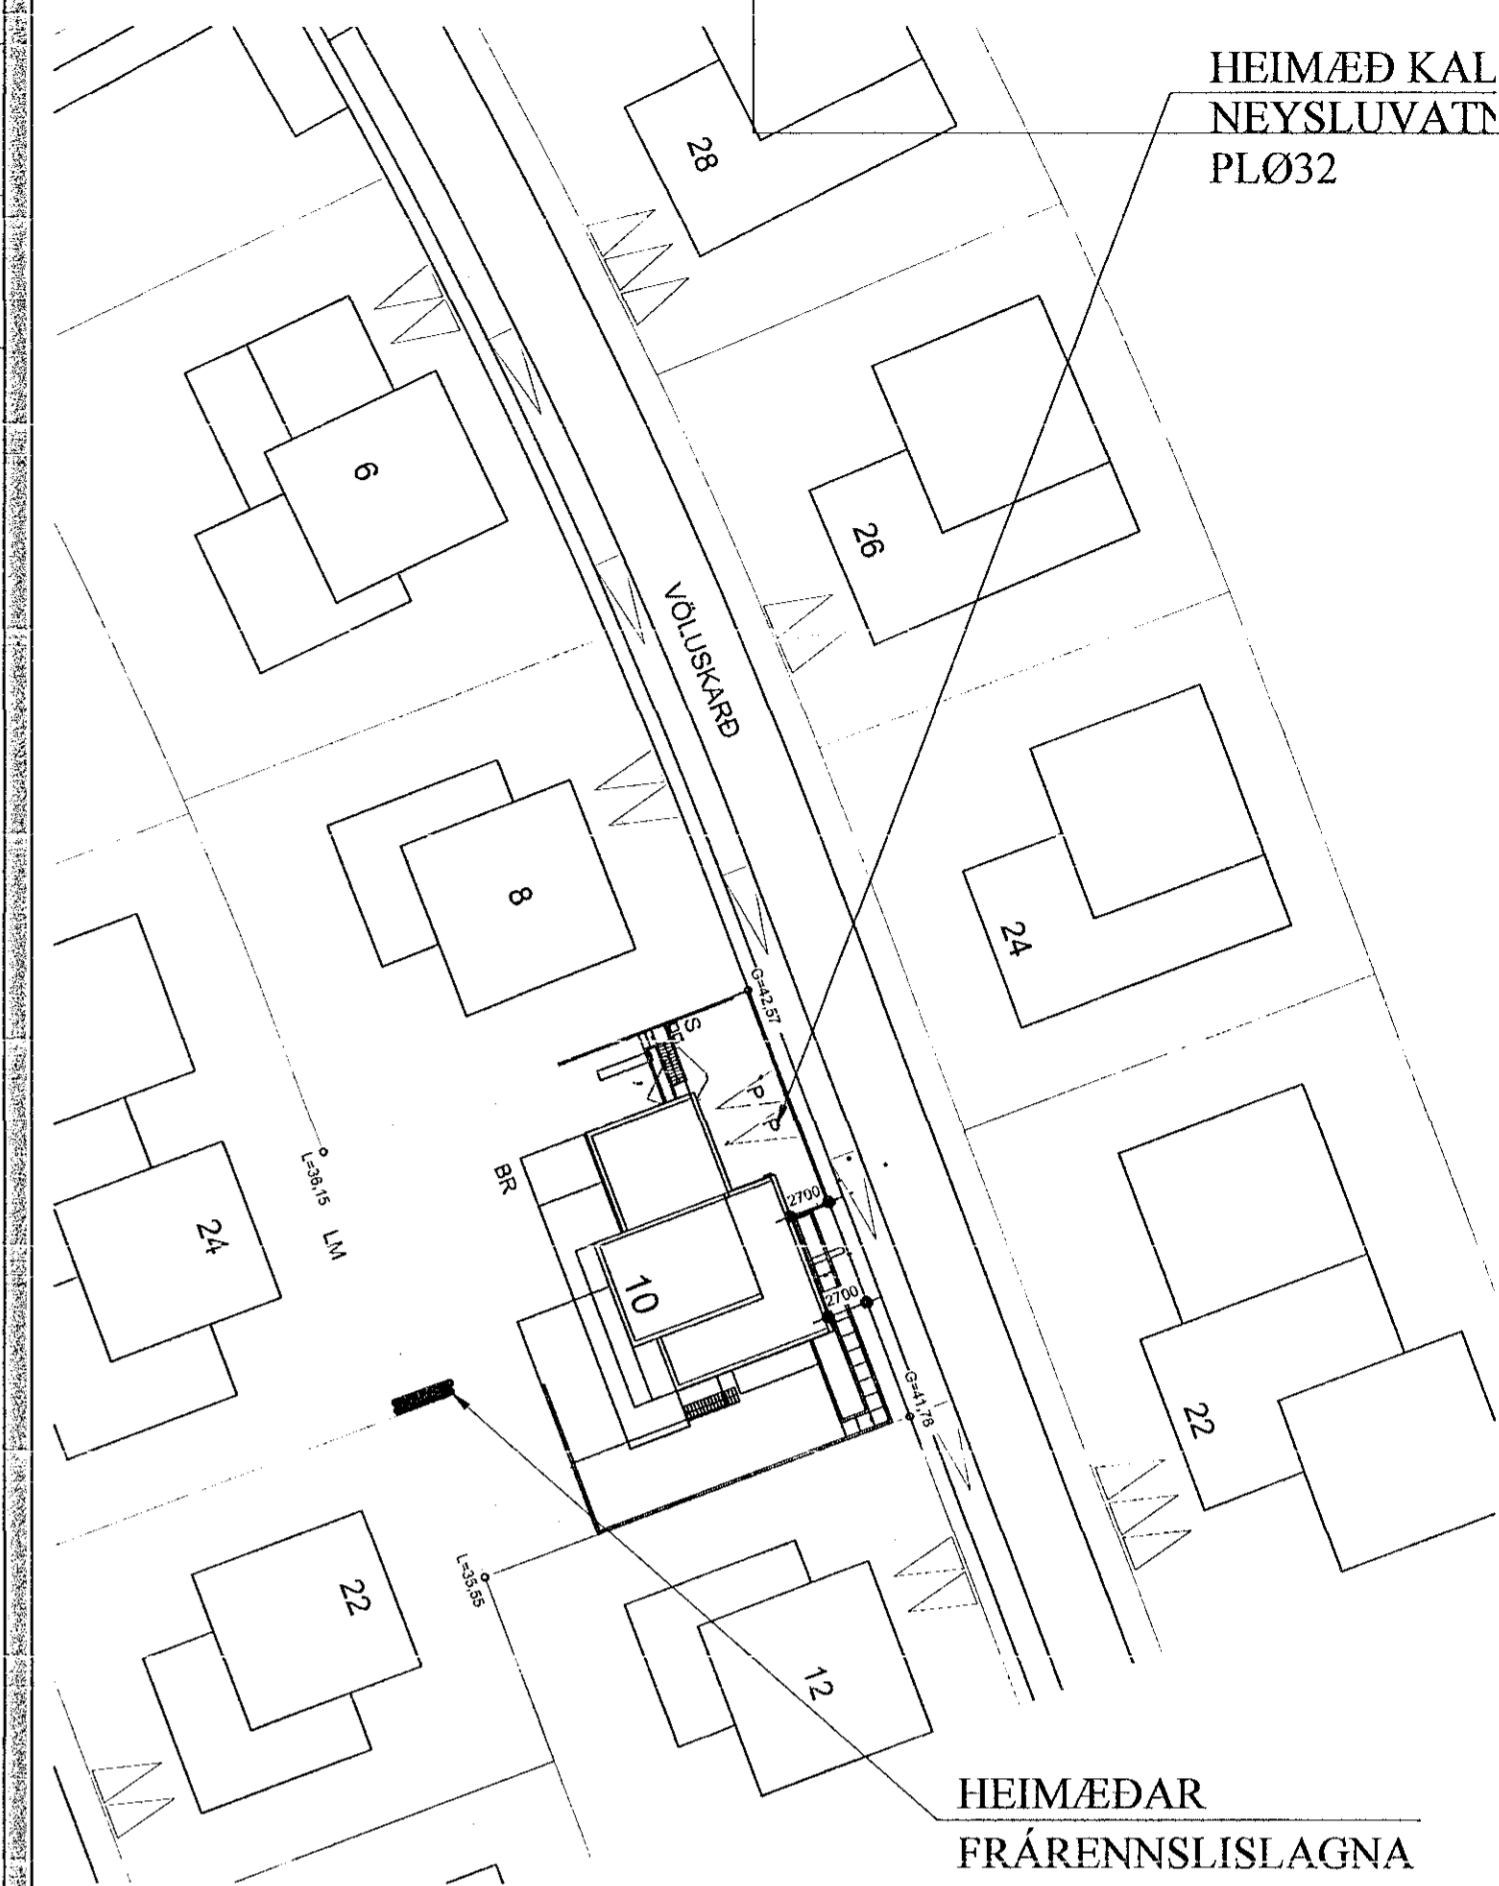

Samþykkt þann
03.08.2021
Bygginguvaldheimtun Hlíðarhlíð

HEIMÆÐ KAL
NEYSLUVATN
PL032

HEIMÆÐAR
FRÁRENNISLAGNA

SKOLPLÖGN - (HEIMÆÐ ST0150)
REGNVATNSLÖGN - (HEIMÆÐ ST0150)
NEYSLUVATNSLÖGN - (HEIMÆÐ PL032)

JÓN KRISTJÁNSSON BYGGINGARVERKFRÆÐINGUR
KT: 210754-4829

BREYTINGAR

TIL VÍSANIR:
SKÝRINGAR..... SJÁ TEIKN. NR. 2-01


Reikn.	JKR	Júlí '21	Vigelið:	15.07.2021
Teikn.	JKR	Júlí '21	Kvarði:	1:50, 1:20,
Ath.				1:500
Samþ.				

VÖLUSKARÐ 10 Nr. 2-02


Verkhúli
FRÁRENNISLAGNIR Í
GRUNNI, GRUNNMYND,
HEIMÆÐAR V.H. OG FRÁR.
AFSTÖÐUMYND OG FL.

Jón Kristjánsson
Byggingarverkfræðingur
VJK ehf.
Bakkaólga 12
110 Reykjavík
Sími: 537-0002 Gsm: 772-3154
Kt: 210754-4829
Hefang: jkr154@gmail.com


Frágangur Inntaksröra
inn í hús - Almenn skýringarmynd 1:20

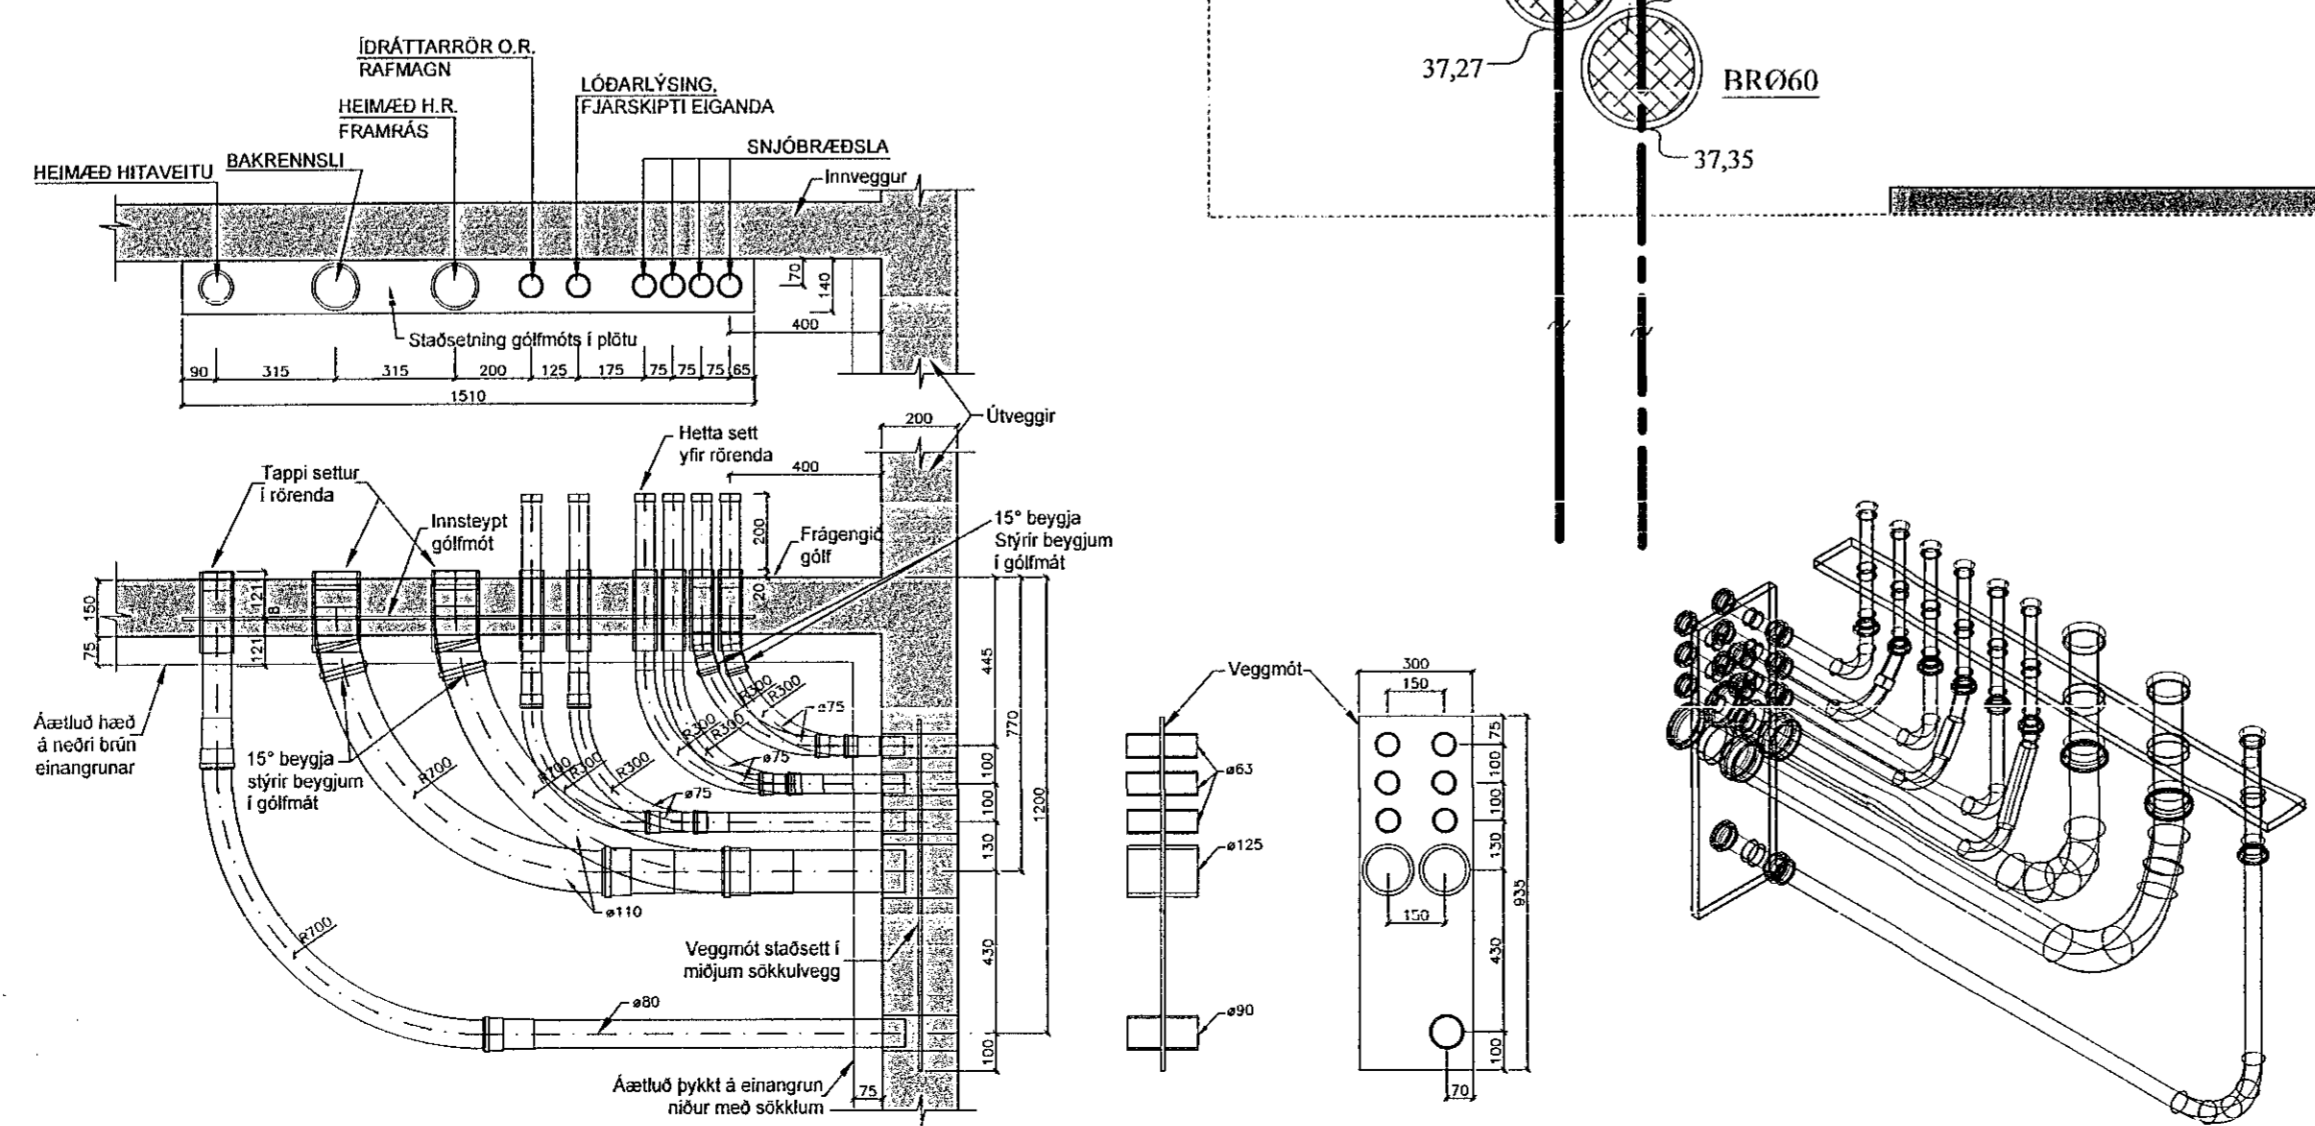

SNIÐ Í JARÐVATNSLÖGN. 1:20

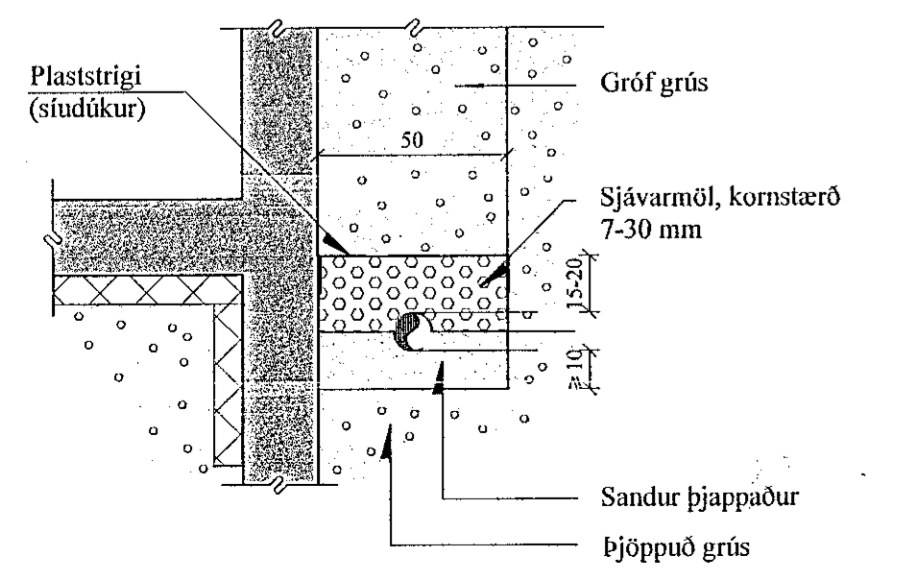

FRÁRENNISLAGNIR Í JÖRÐU
OG GRUNNI. 1:20

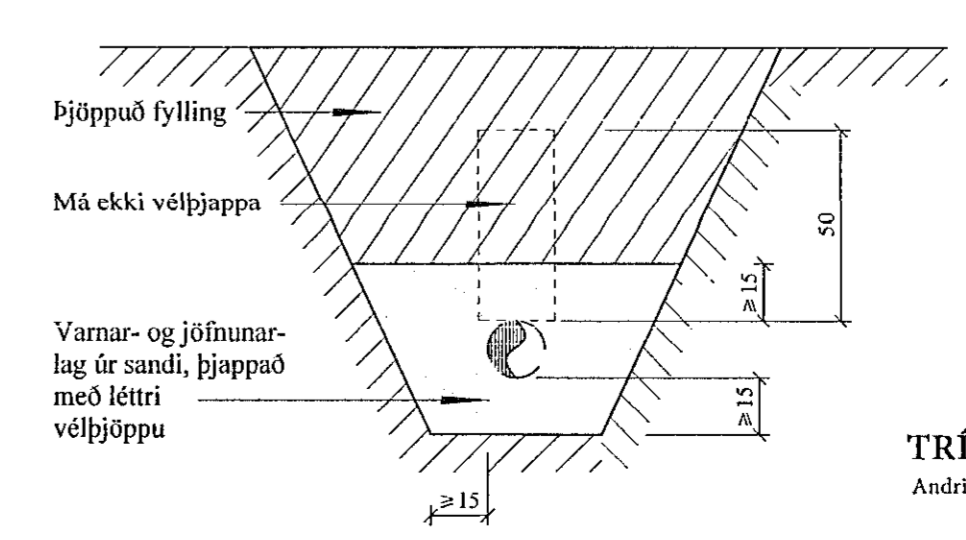

TRÍPÓLÍ ARKITEKTAR
Andri G. L. Andriússon // kt: 240182-3949