



SNIÐ Í LÖGN. 1:10

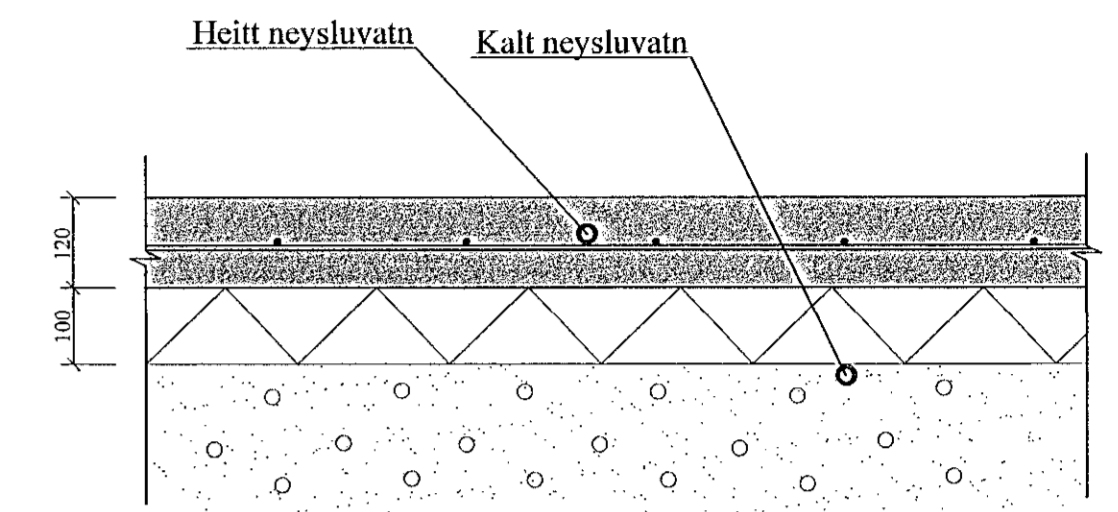

DREIFIGRIND NEYSLUVATNS. 1:10

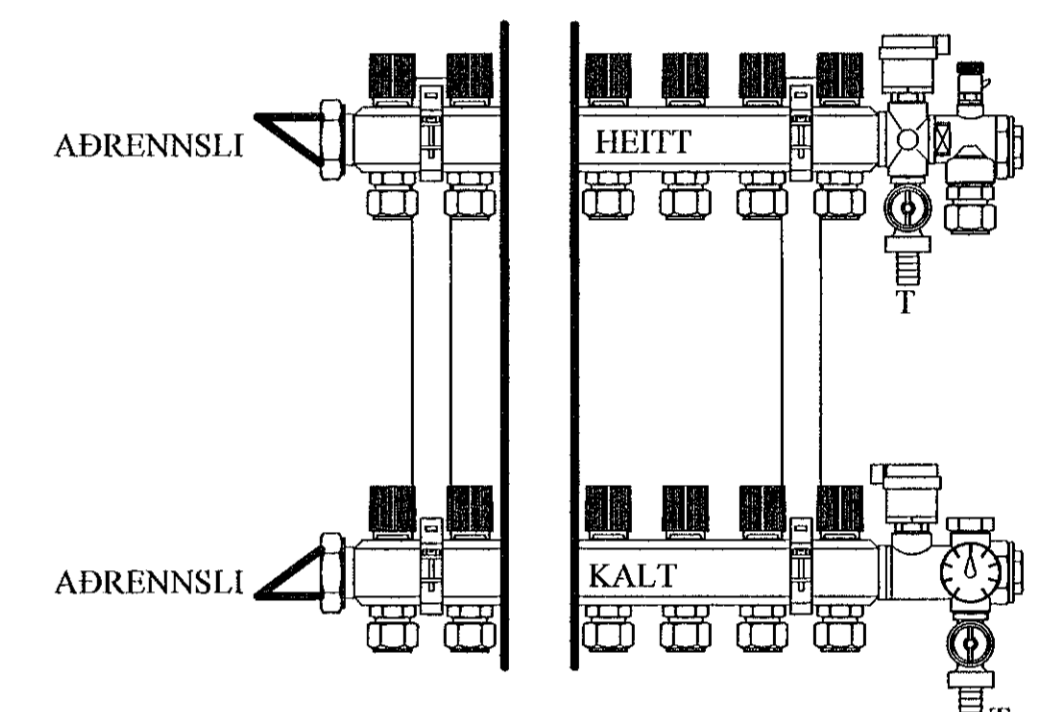

MERKJA SKAL ALLA TENGISTADI MEÐ VARANLEGRI MERKINGU

SKOLPLAGNIR INNAHÚSS:

SKOLPRÖR INNAHÚSS SKULU VERA ÚR ÞYKKU HLJÓÐDEMPANDI PLASTI, VIÐURKENNDU TIL NOTKUNAR INNAHÚSS.

(N1): NEYSLUVATNSLÖGN: PEX ø16 Í PLø 34/29 FÓÐURRÖRI.

(N2): NEYSLUVATNSLÖGN: PEX ø20 Í PLø 34/29 FÓÐURRÖRI.

(N3): NEYSLUVATNSLÖGN: PEX ø25 Í PLø 39/34 FÓÐURRÖRI.

LOFTRÆSISTOKKAR:

LOFTRÆSIRÖR SKULU SMÍÐUÐ ÚR 0,6 mm ÞYKKUM SPIRALRÖRUM. STÆRDIR SK. GRUNNM. VEIJA SKAL 50 mm STEINULL UM ÚTSOGSSTOKKA OG KLÆÐA ÞÁ AF.

ÚTSOGSVENTLAR SKULU VERA SAMBÆRILEGIR VID KSO FRÁ LAPINLEIMU. STÆRDIR SKV. GRUNNMYND.

SKÝRINGAR FYRIR NEYSLUVATNSLAGNIR

RÖR Í NEYSLUVATNSLÖGN ERU ÚR PEX (KROSSBUNDIÐ HD POLYETHYLEN) Í SVEIGJANLEGU FÓÐURRÖRI NEMA ANNAD SÉ TEKID FRAM. VATNSRÖRIN SKULU ÞOLA 70°C SAMFELT VID 1 MPa VINNUÞÝSTING. TENGISTYKKI SKULU VERA ÚR AFZINKUNARÞOLNU MESSING.

BIL MILLI FESTINGA SÉ SAMKVÆMT IST-67 OG FYRIRMÆLUM FRAMLEIDANDA RÖRANNA.

ALLAR LEIBSLUR Í NEYSLUVATNSLÖGN AÐRAR EN LEIBSLUR Í FÓÐURRÖRUM SKULU EINANGRAST. MEÐ ÁDRAGSEINANGRUN.

KERFIÐ SKAL ÞOLA 0,6 MPa VINNUÞÝSTING OG PRÓFAST MEÐ 1,0 MPa ÁÐUR EN LEIBSLUR ERU HULDAR.

ALLT EFNI OG FRÁGANGUR KERFISINS SÉ Í SAMRÆMI VID ÁKVÆÐI IST-67 OG GILDANDI REGLUGERÐIR.

ÓNEFNDAR TENGILEIBSLUR AÐ TÆKJUM ERU 16x2,2 ALPEX.

A	27.06.'21	ÓUTGRAFID RYMI Á 1. HÆÐ.
BREYTINGAR		

TILVÍSANIR:
SKÝRINGAR..... SJÁ TEIKN. NR. 2-01

Handwritten signatures and initials.

Reikn.	JKR	Feb. '21	Útgefð:	19.02.2021
Teikn.	VP	Feb. '21	Kvarði:	1:50, 1:10
Áth.				
Samþ.				

VÖLUSKARÐ 15 Nr. 2-04
Hafnarbrú

Verkhúti
ÞRIFAKERFI 1 HÆÐ,
GRUNNMYND,
OG SKÝRINGAR, SNID.
Verkfærastofa
Jóna Krísjónssonar ehf.
Arnika 19
108 Reykjavík
Sími: 537-0002; Fax: 772-3154
Húsi: 540817@390
Netfang: jkris54@gmail.com