


GÓLFHITAKERFI, 1. HÆÐ, GRUNNMYND.1:50

Sambýkt þann
15. Júlí 2021
Byggingaálfurinn í Hafnarfirði

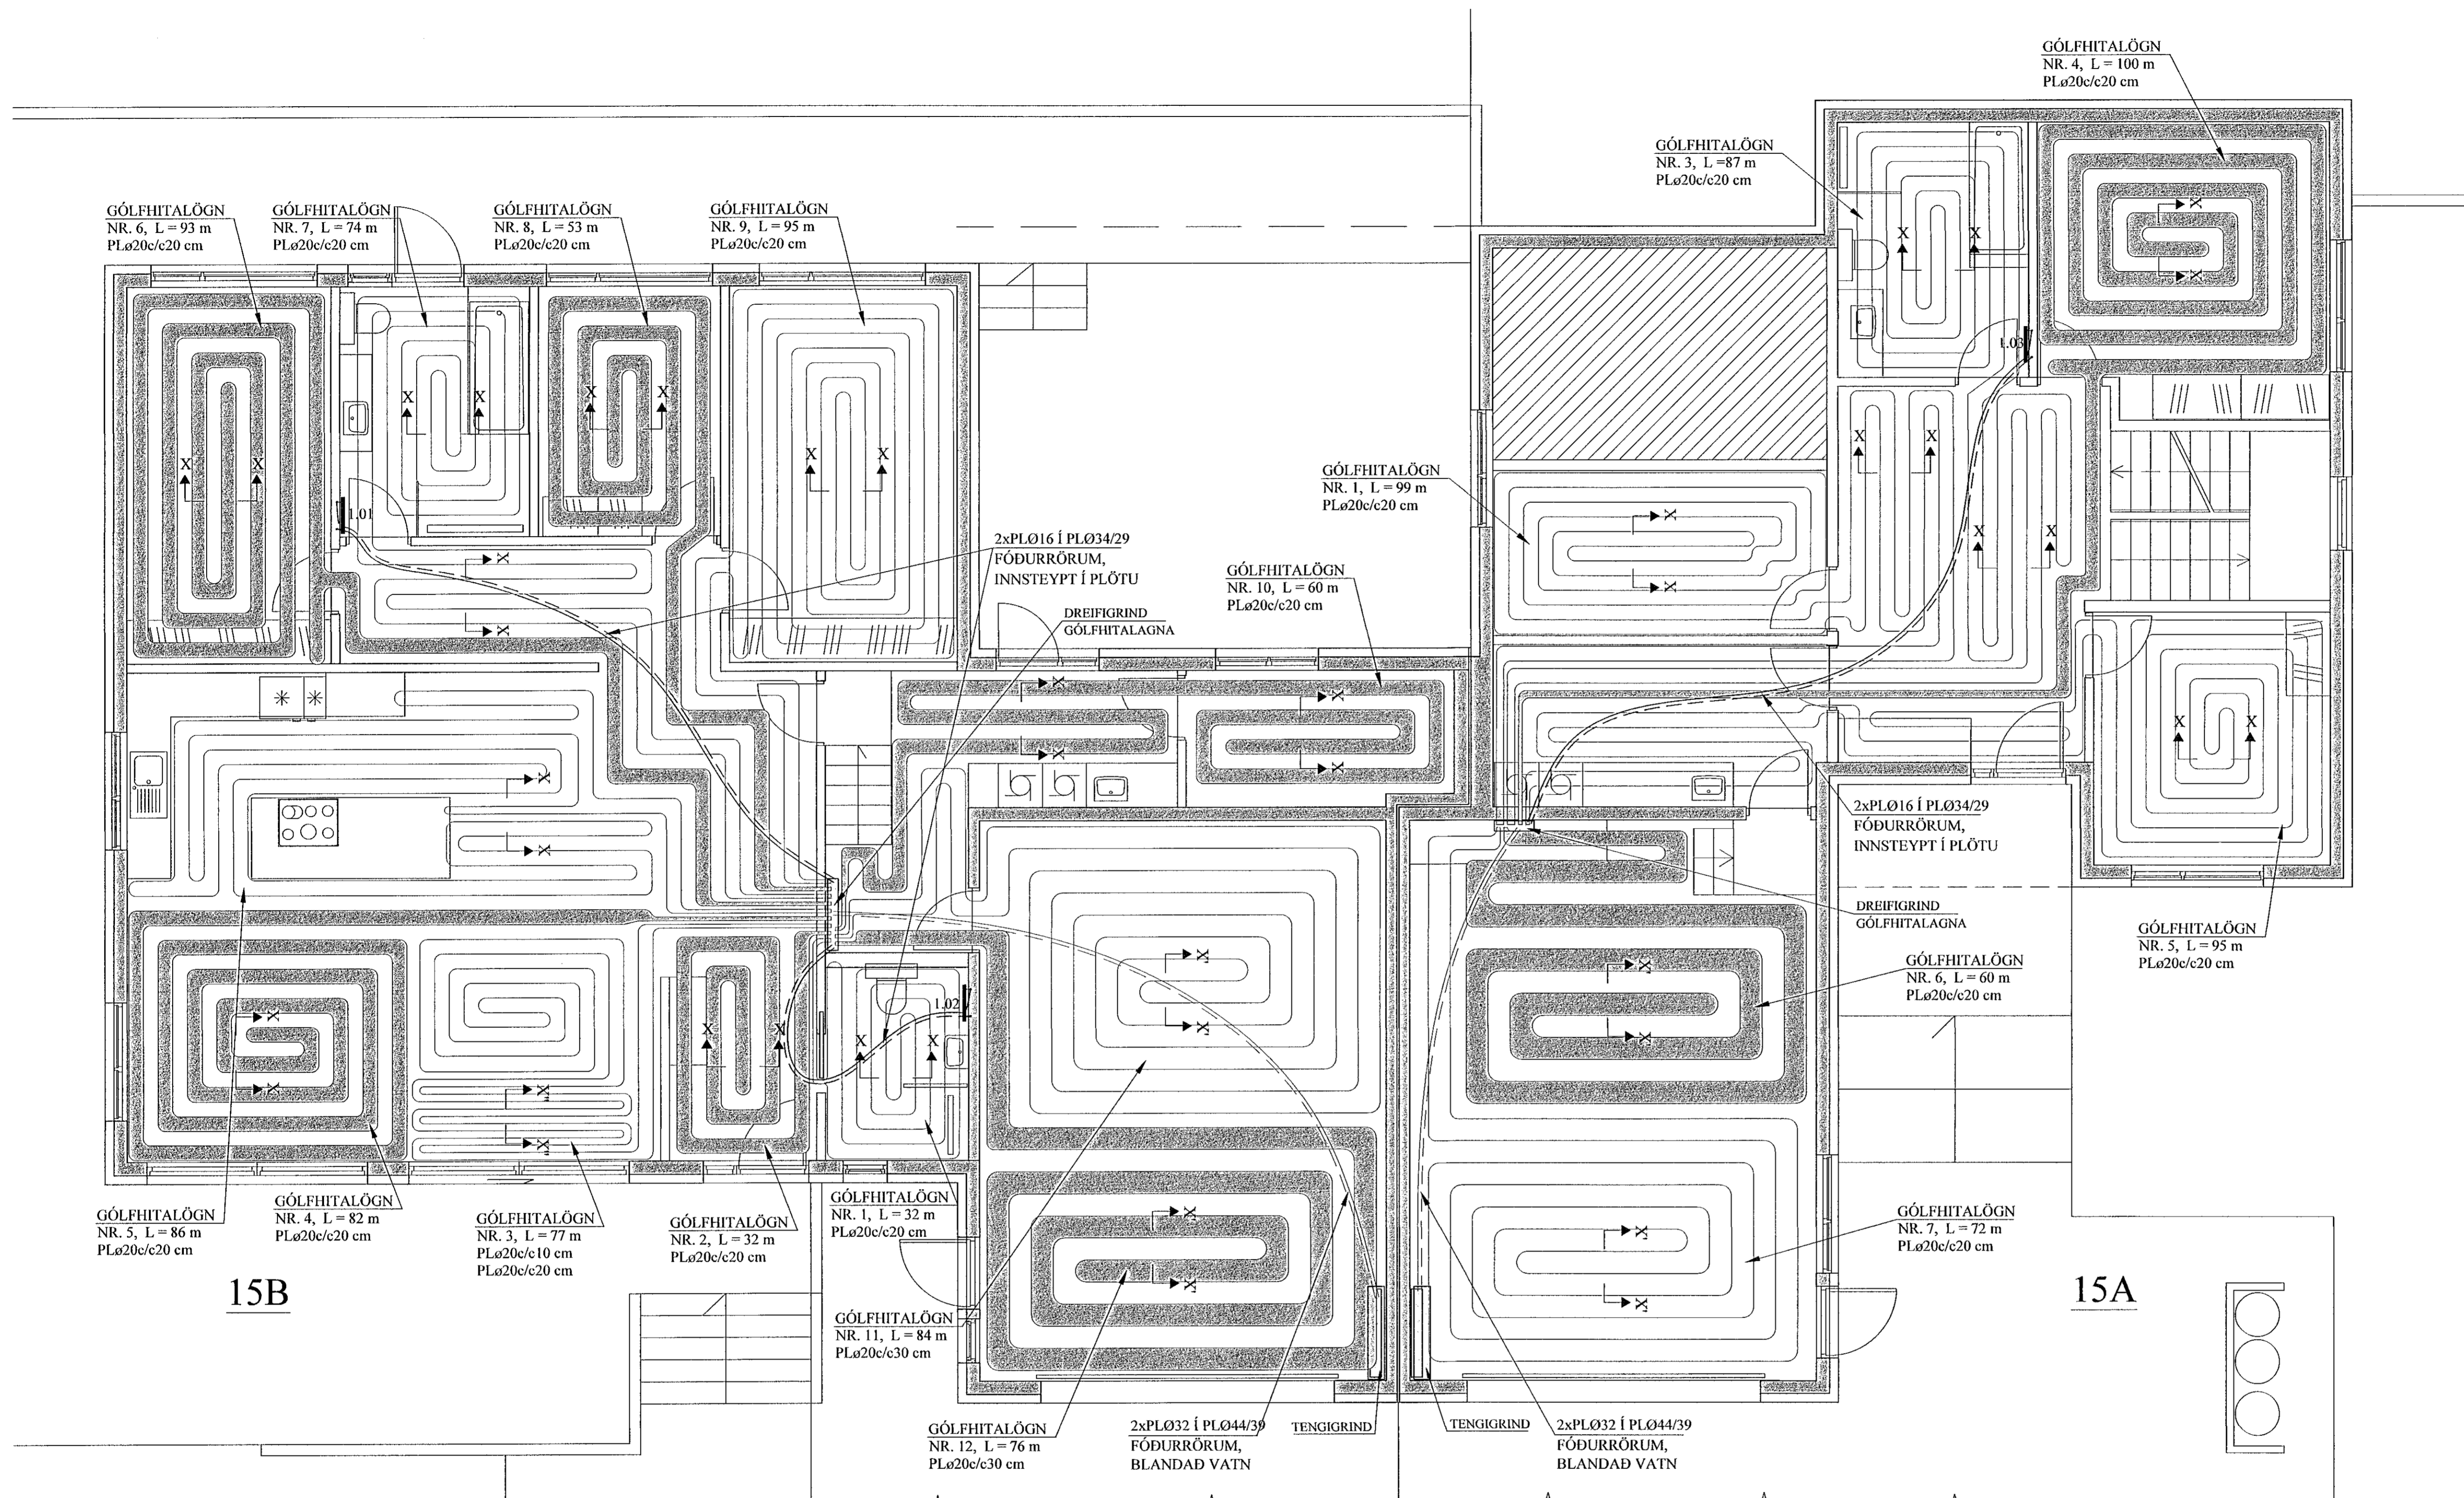

SKÝRINGAR FYRIR GÓLFHITALAGNIR:

- Í DREIFIRÖRUM:** Í LAGNASTOKKUM PEXRÖR MED SÚREFNISKÁPU, EINANGRUD MED DRAGHÓLKUM Í ÁLKÁPU, (t.d. Wirsbo-evalPEX) OG Í STEYPTUM GÓLFPLÖTUM SÖMU RÖR Í VEL SVEIGJANLEGU PEH BYLGIJURÓRI ("RÖR Í RÖR").
 - Í GÓLFMOTTUM:** PEXRÖR MED SÚREFNISKÁPU GERÐAR FYRIR 60°C OG 0.6 MPa Í 50 ÁR. (t.d. Wirsbo-evalPEX). RÖRIN SKULU VIÐURKENND AF RB.
 - Í DEILIRÖRUM:** AFSINKUNARPOLIN MESSINGRÖR Ø20 FRÁ SAMA FRAMLEIÐANDA OG PEXRÖRIN.
- VIÐ TENGINGAR SKAL NOTA TILHEYRANDI FITTINGS VIÐURKENNDAN Í HITLAGNIR AF RB. LAGNAVINNA SKAL FRAMKVÆMD SKV. FYRIRMÆLUM FRAMLEIÐANDA LAGNAEFNISINS. VATNSPRÝSTINGUR, 0.2MPa, SKAL HAFÐUR Á RÖRUM VIÐ ÚTLAGNINGU STEYPU.
- ÁÐUR EN SAMSEYTI Á PÍPUM ERU HULIN, SKAL PRÓFA ALLAR LAGNIR MED 6 BAR ÞRÝSTINGU OG ÞAD LÁTID STANDA Í 30 MÍN. EN ÞÁ ER ÞRÝSTINGUR LÁTINN FALLA SNÖGGT NIÐUR Í 0.5 SINNUM INNTAKSPRÝSTING. FARI HANN ÞÁ LÍTILEGA UPP ER HANN LÁTINN STANDA Í 90 MÍN. FALLI ÞRÝSTINGUR EKKI Á ÞEIM TÍMA ER KERFIÐ ÞÉTT. ATHUGA SKAL ÖLL SAMSEYTI.
- FESTA SKAL UTANÁLIGGJANDI LAGNIR MED 1200 mm MILLIBILI.
- HREINSA SKAL ÖLL ÖHREININDI OG SVARF ÚR LÖGNUM.
- SETJA SKAL RIFFLUD HLÍÐARRÖR FYRIR 20 mm SLÖNGUR TIL VARNAR ÞAR SEM PÍPUR FARA GEGNUM VEGGI, GÓLF, TENGIJAST KISTUM OG Á FRAMRÁSARLAGNIR AD MOITUM.

JÓN KRISTJÁNSSON BYGGINGARVERKFRÆÐINGUR
KT: 210754-4829

A	27.06.'21	ÓUTGRAFID RÝMI Á 1. HÆÐ.	
BREYTINGAR			

TILVÍSANIR:

SKÝRINGAR..... SJÁ TEIKN. NR. 2-01

[Handwritten signatures]


Reikn.	JKR	Feb. '21	Útgefili:	25.02.2021
Teikn.	VP	Feb. '21	Kvarði:	1:50
Ath.				1:10
Samþ.				
VÖLUSKARÐ 15				Nr.
Hafnarfirði				2-06
Verkfræðistofa GÓLFHITAKERFI, 1. HÆÐ. GRUNNMYND, SKÝRINGAR OG SNÍÐ.				
Jóns Kristjánssonar gata Aruna 19 108 Reykjavík Sími: 537-0002 (sem: 772-3154) ÍK: 550817-0350 Netfang: jkr@54@gmail.com				

AFL GÓLFHITALAGNAR:

15B				
Nr.	Lengd (m)	Afl (W)	Rými	
1	32	640	Bað	
2	32	640	Stofa	
3	77	1540	Stofa	
4	82	1640	Stofa	
5	86	1720	Eldhús/stofa	
6	93	1860	Herbergi	
7	74	1480	Bað	
8	53	1060	Herbergi	
9	95	1900	Herbergi	
10	60	1200	Þvottahús/Geymsla	
11	84	1680	Bílskúr	
12	76	1520	Bílskúr	
Alls:	16880			

AFL GÓLFHITALAGNAR:

15A				
Nr.	Lengd (m)	Afl (W)	Rými	
1	99	1980	Herbergi	
3	87	1740	Bað/Gangur	
4	100	2000	Herbergi	
5	95	1900	Herbergi	
6	60	1200	Bílskúr	
7	72	1440	Bílskúr	
Alls:	10260			

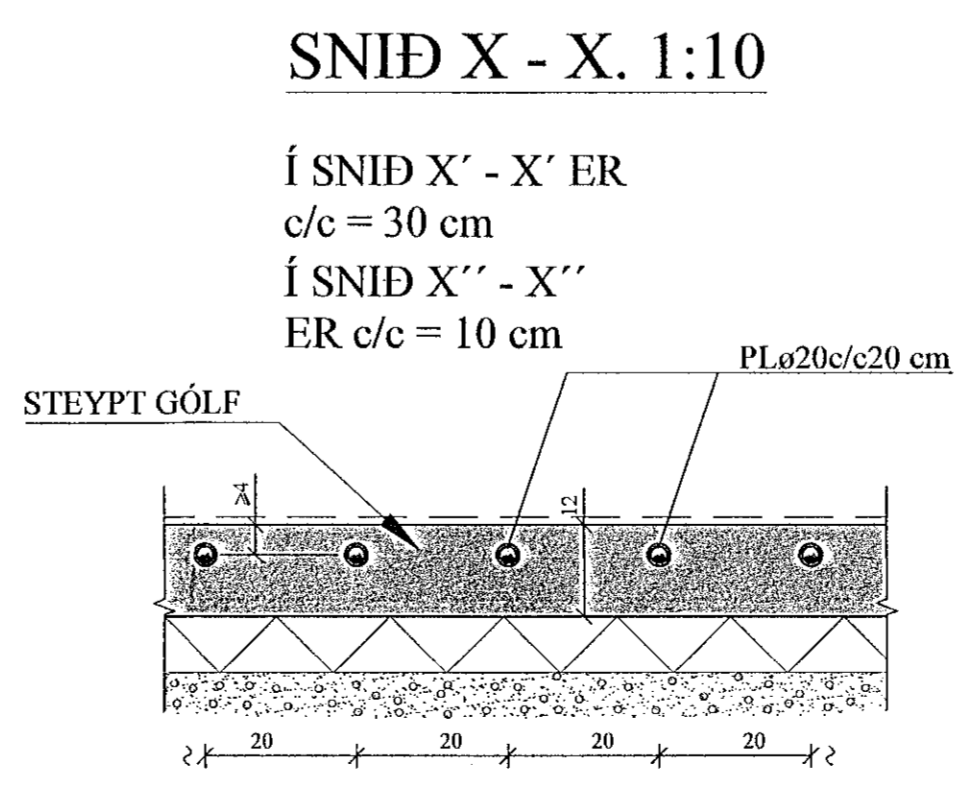

GÓLFHITALÖGN:
PLø20c/c20 cm, INNSTEYPT,
NEMA ANNAD SÉ TEKID FRAM.

HANDKLÆÐAOFNAR:

Nr. ofns	Alkæst W	Mestu mál (mm)			Stúta-staða	Ofnagerð	Ath.
		Hæð	Lengd	Þykkt			
1.01	250	1200	500	50	E-F	-	Bað
1.02	250	1200	500	50	E-F	-	Bað
1.03	250	1200	500	50	E-F	-	Bað