
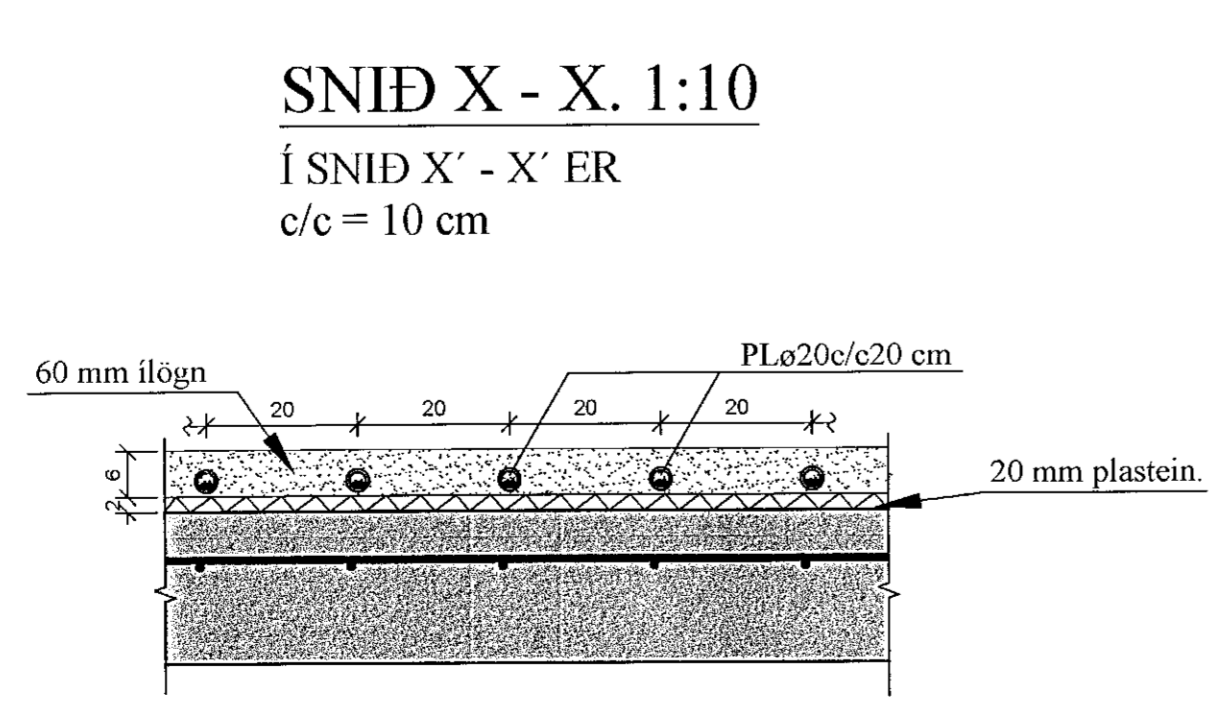


# GÓLFHITAKERFI 2. HÆÐ, GRUNNMYND.1:50

Samþykkt þann  
15. Júní 2021  
Byggingaálfurinn / Halnarfrói

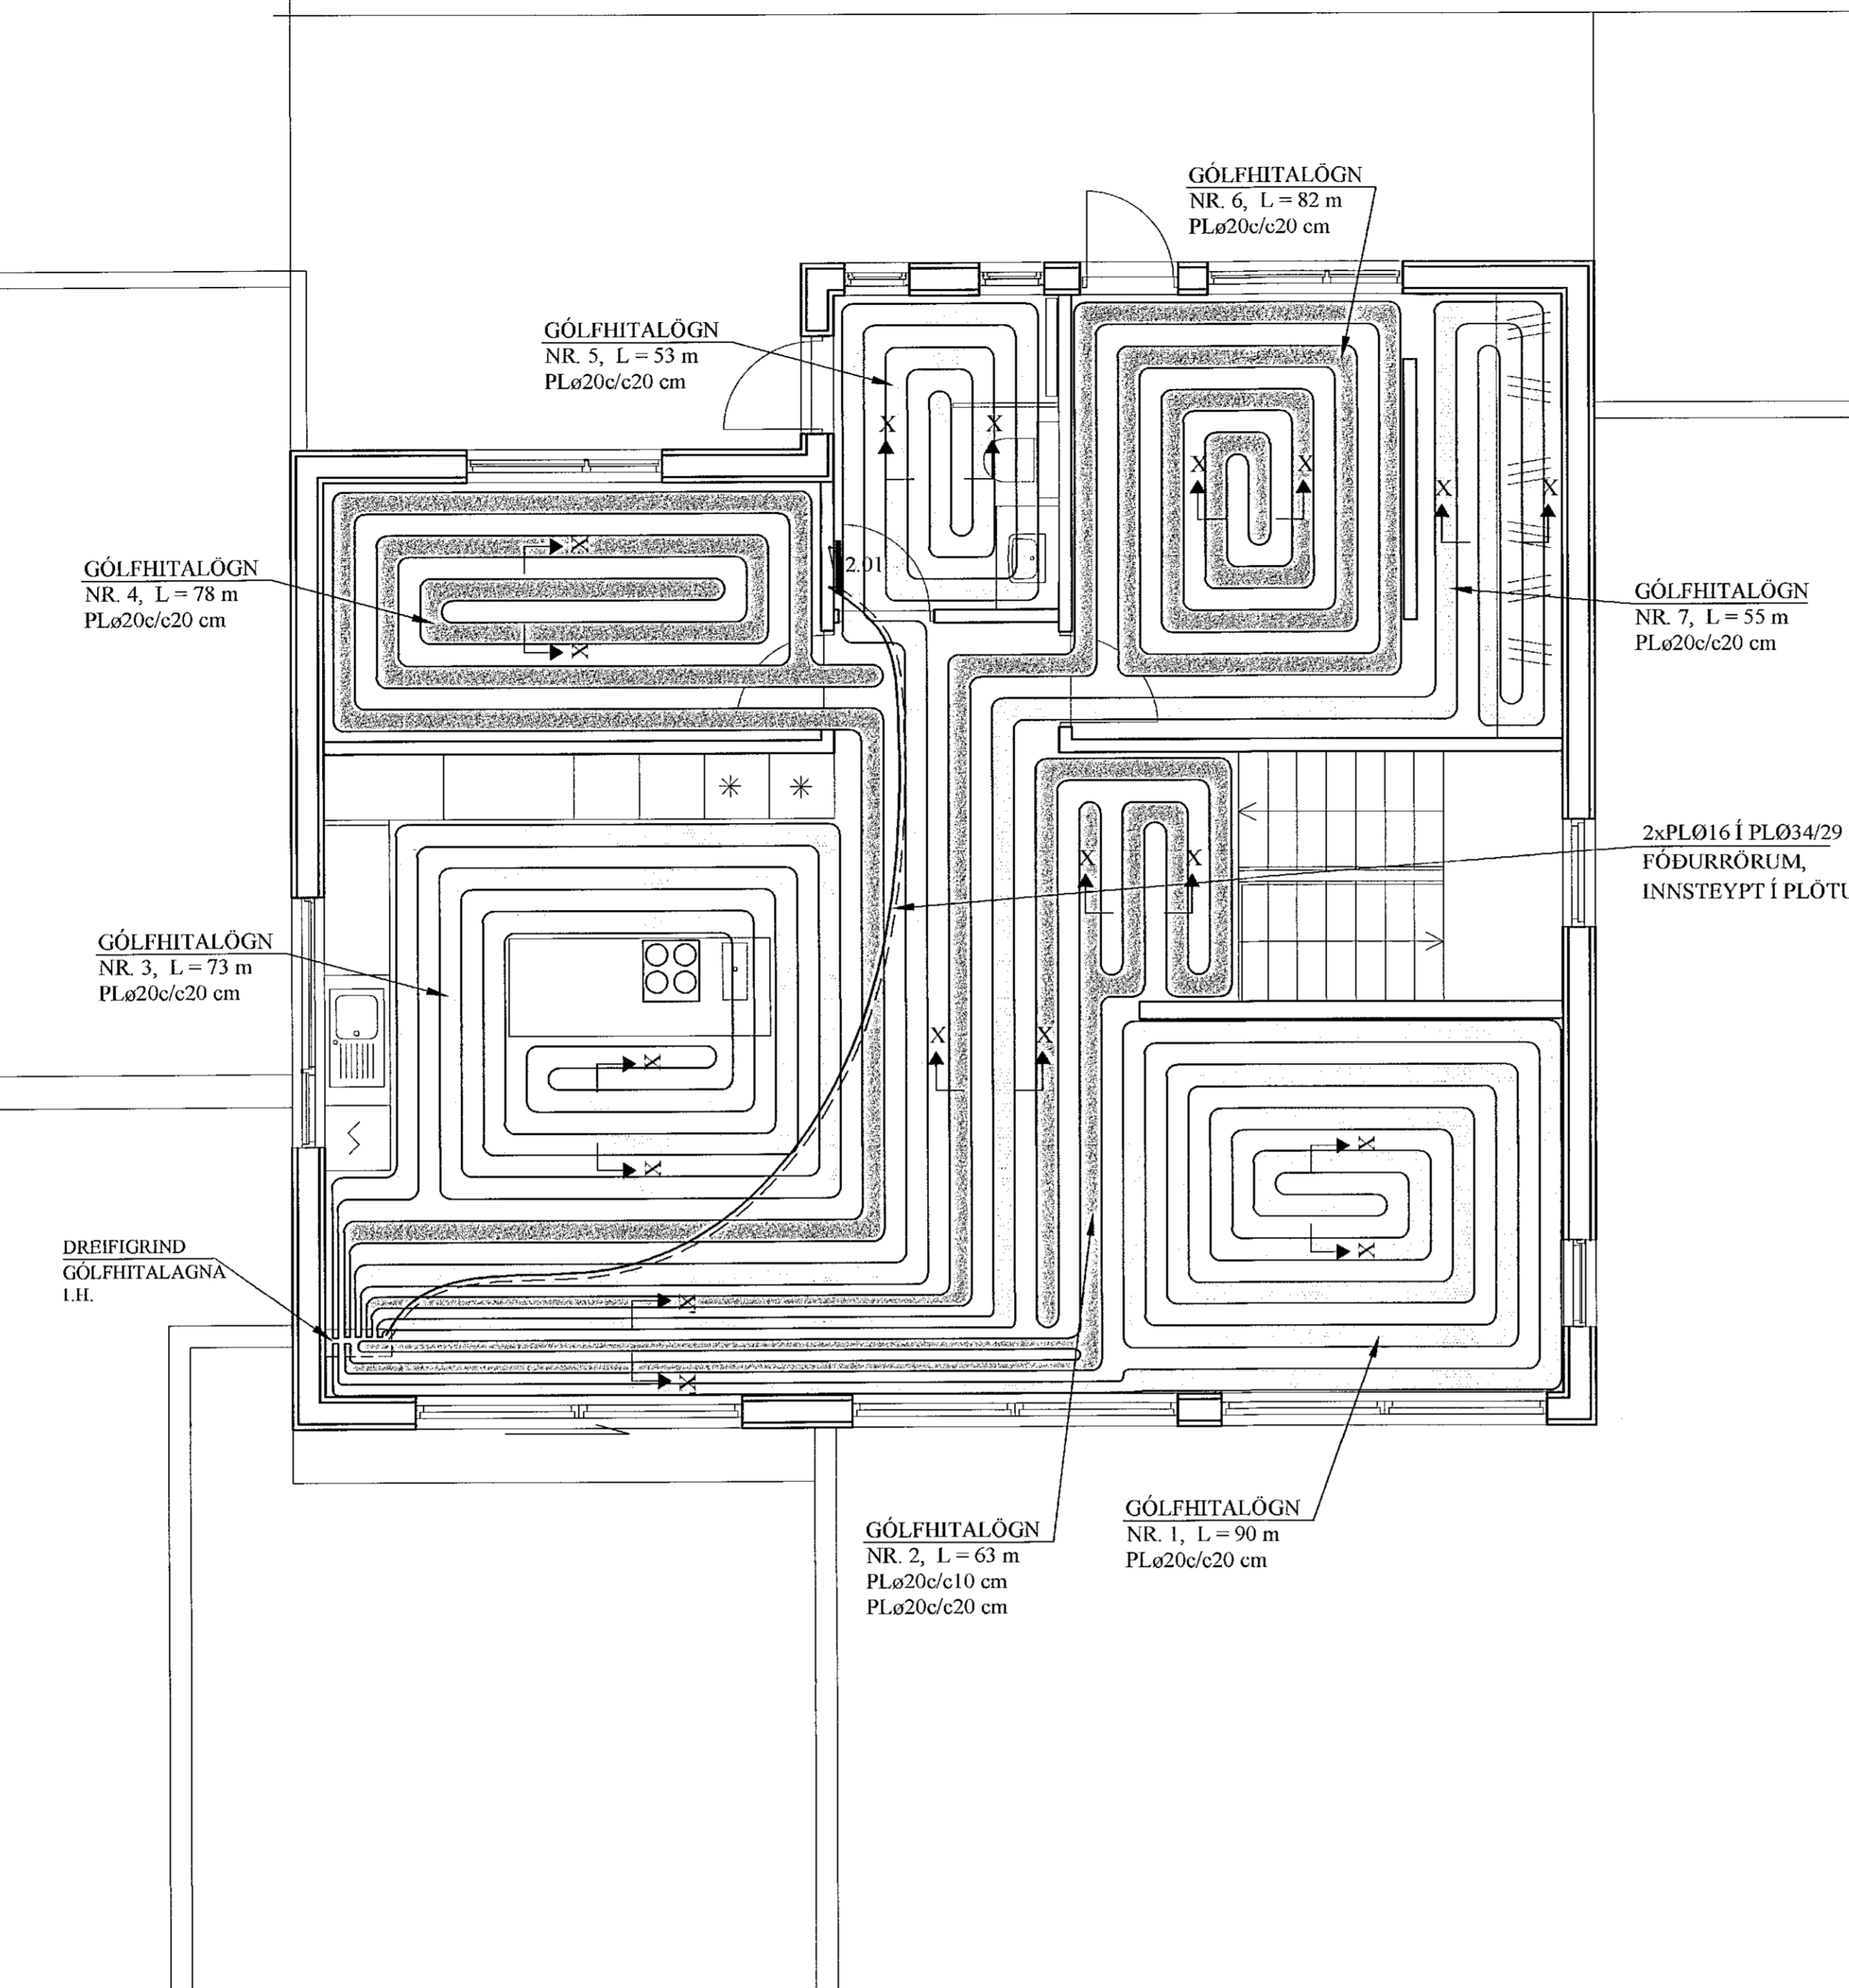

AFL GÓLFHITALAGNAR:				
2.H.				
Nr.	Lengd (m)	Afl (W)	Rými	
1	90	1800	Alrými	
2	63	1260	Alrými	
3	73	1460	Alrými	
4	78	1560	Herbergi	
5	53	1060	Bað	
6	82	1640	Herbergi	
7	55	1100	Herbergi	
Alls:		9880		

**GÓLFHITALÖGN:**  
PLØ20c/c20 cm, INNSTEYPT,  
NEMA ANNAÐ SÉ TEKIÐ FRAM. Í  
SVEFNHERBERGJUM SKAL VERA  
PLØ16c/c30

## HANDKLÆÐAOFNAR:

Nr. ofns	Afköst W	Mestu mál (mm)			Stúta- staða	Ofnagerð	Ath.
		Hæð	Lengd	Þykkt			
2.01	250	1200	500	50	E-F	-	Bað

## SKÝRINGAR FYRIR GÓLFHITALAGNIR:

- a. Í DREIFIRÖRUM: Í LAGNASTOKKUM PEXRÖR MEÐ SÚREFNISKÁPU, EINANGRÚÐ MEÐ DRAGHÖLKUM Í ÁLKÁPU, (t.d. Wirubo- evalPEX) OG Í STEYPTUM GÓLFPLÖTUM SÖMU RÖR Í VEL SVEIGJANLEGU PEH BYLGJURÖRI ("RÖR Í RÖR").

b. Í GÓLFMOTTUM: PEXRÖR MEÐ SÚREFNISKÁPU GERÐAR FYRIR 60°C OG 0.6 MPa Í 50 ÁR. (t.d. Wirubo- evalPEX). RÖRIN SKULU VIÐURKENND AF RB.

c. Í DEILIRÖRUM: AFSINKUNARÞOLIN MESSINGRÖR Ø20 FRÁ SAMA FRAMLEIÐANDA OG PEXRÖRIN.
- VIÐ TENGINGAR SKAL NOTA TILHEYRANDI FITTINGS VIÐURKENNDAN Í HITALAGNIR AF RB. LAGNAVINNA SKAL FRAMKVÆMD SKV. FYRIRMÆLUM FRAMLEIÐANDA LAGNAEFNISINS. VAÐNSÞRÝSTINGUR 0.2MPa, SKAL HAÐUR Á RÖRUM VIÐ ÚTLAGNINGU STEYPU.

ÁÐUR EN SAMSEYTI Á PÍPUM ERU HULIN, SKAL PRÓFA ALLAR LAGNIR MEÐ 6 BAR ÞRÝSTINGU OG ÞAÐ LÁTID STANDA Í 30 MÍN. EN ÞÁ ER ÞRÝSTINGUR LÁTINN FALLA SNÓGGT NIÐUR Í 0.5 SINNUM INNTAKSÞRÝSTING. FARI HANN ÞÁ LÍTLEGA UPP ER HANN LÁTINN STANDA Í 90 MÍN. FALLI ÞRÝSTINGUR EKKI Á ÞEIM TÍMA ER KERFIÐ ÞÉTT. ATHUGA SKAL ÖLL SAMSEYTI.
- FESTA SKAL UTANÁLIGGJANDI LAGNIR MEÐ 1200 mm MILLIBILI.
- HREINSA SKAL ÖLL ÖHREININDI OG SVARF ÚR LÖGNUM.
- SETJA SKAL RIFFLUÐ HLÍFÐARRÖR FYRIR 20 mm SLÖNGUR TIL VARNAR ÞAR SEM PÍPUR FARA GEGNUM VEGGI, GÓLF, TENGSTAST KISTUM OG Á FRAMRÁSARLAGNIR AÐ MOTTUM.

JÓN KRISTJÁNSSON BYGGINGARVERKFRÆÐINGUR  
KT: 210754-4829


BREYTINGAR

**TILVÍSANIR:**  
SKÝRINGAR..... SJÁ TEIKN. NR. 2-01

*[Handwritten signature]*

Reikn.	JKR	Feb. '21	Útgefið:	25.02.2021
Teikn.	VP	Feb. '21	Kvarði:	1:50
Ath.				1:10
Samþ.				

**VÖLUSKARÐ 15** Nr. 2-07  
Halnarfrói

Verkhluði  
GÓLFHITAKERFI,  
2. HÆÐ, GRUNNMYND,  
SKÝRINGAR OG SNID.

Verkaðstæða  
Jón Kristjánsson ehf.  
Árnúða 19  
103 Reykjavík  
Sími: 533 0000 Gsm: 723154  
Kt: 540817-0300  
Netfang: jkris54@gmail.com