



UNDIRSTÖÐUR, GRUNNMYND. 1:50

Samþykkt þann
21. Júní 2021
Byggingaáskilningur í Hafnarfirði

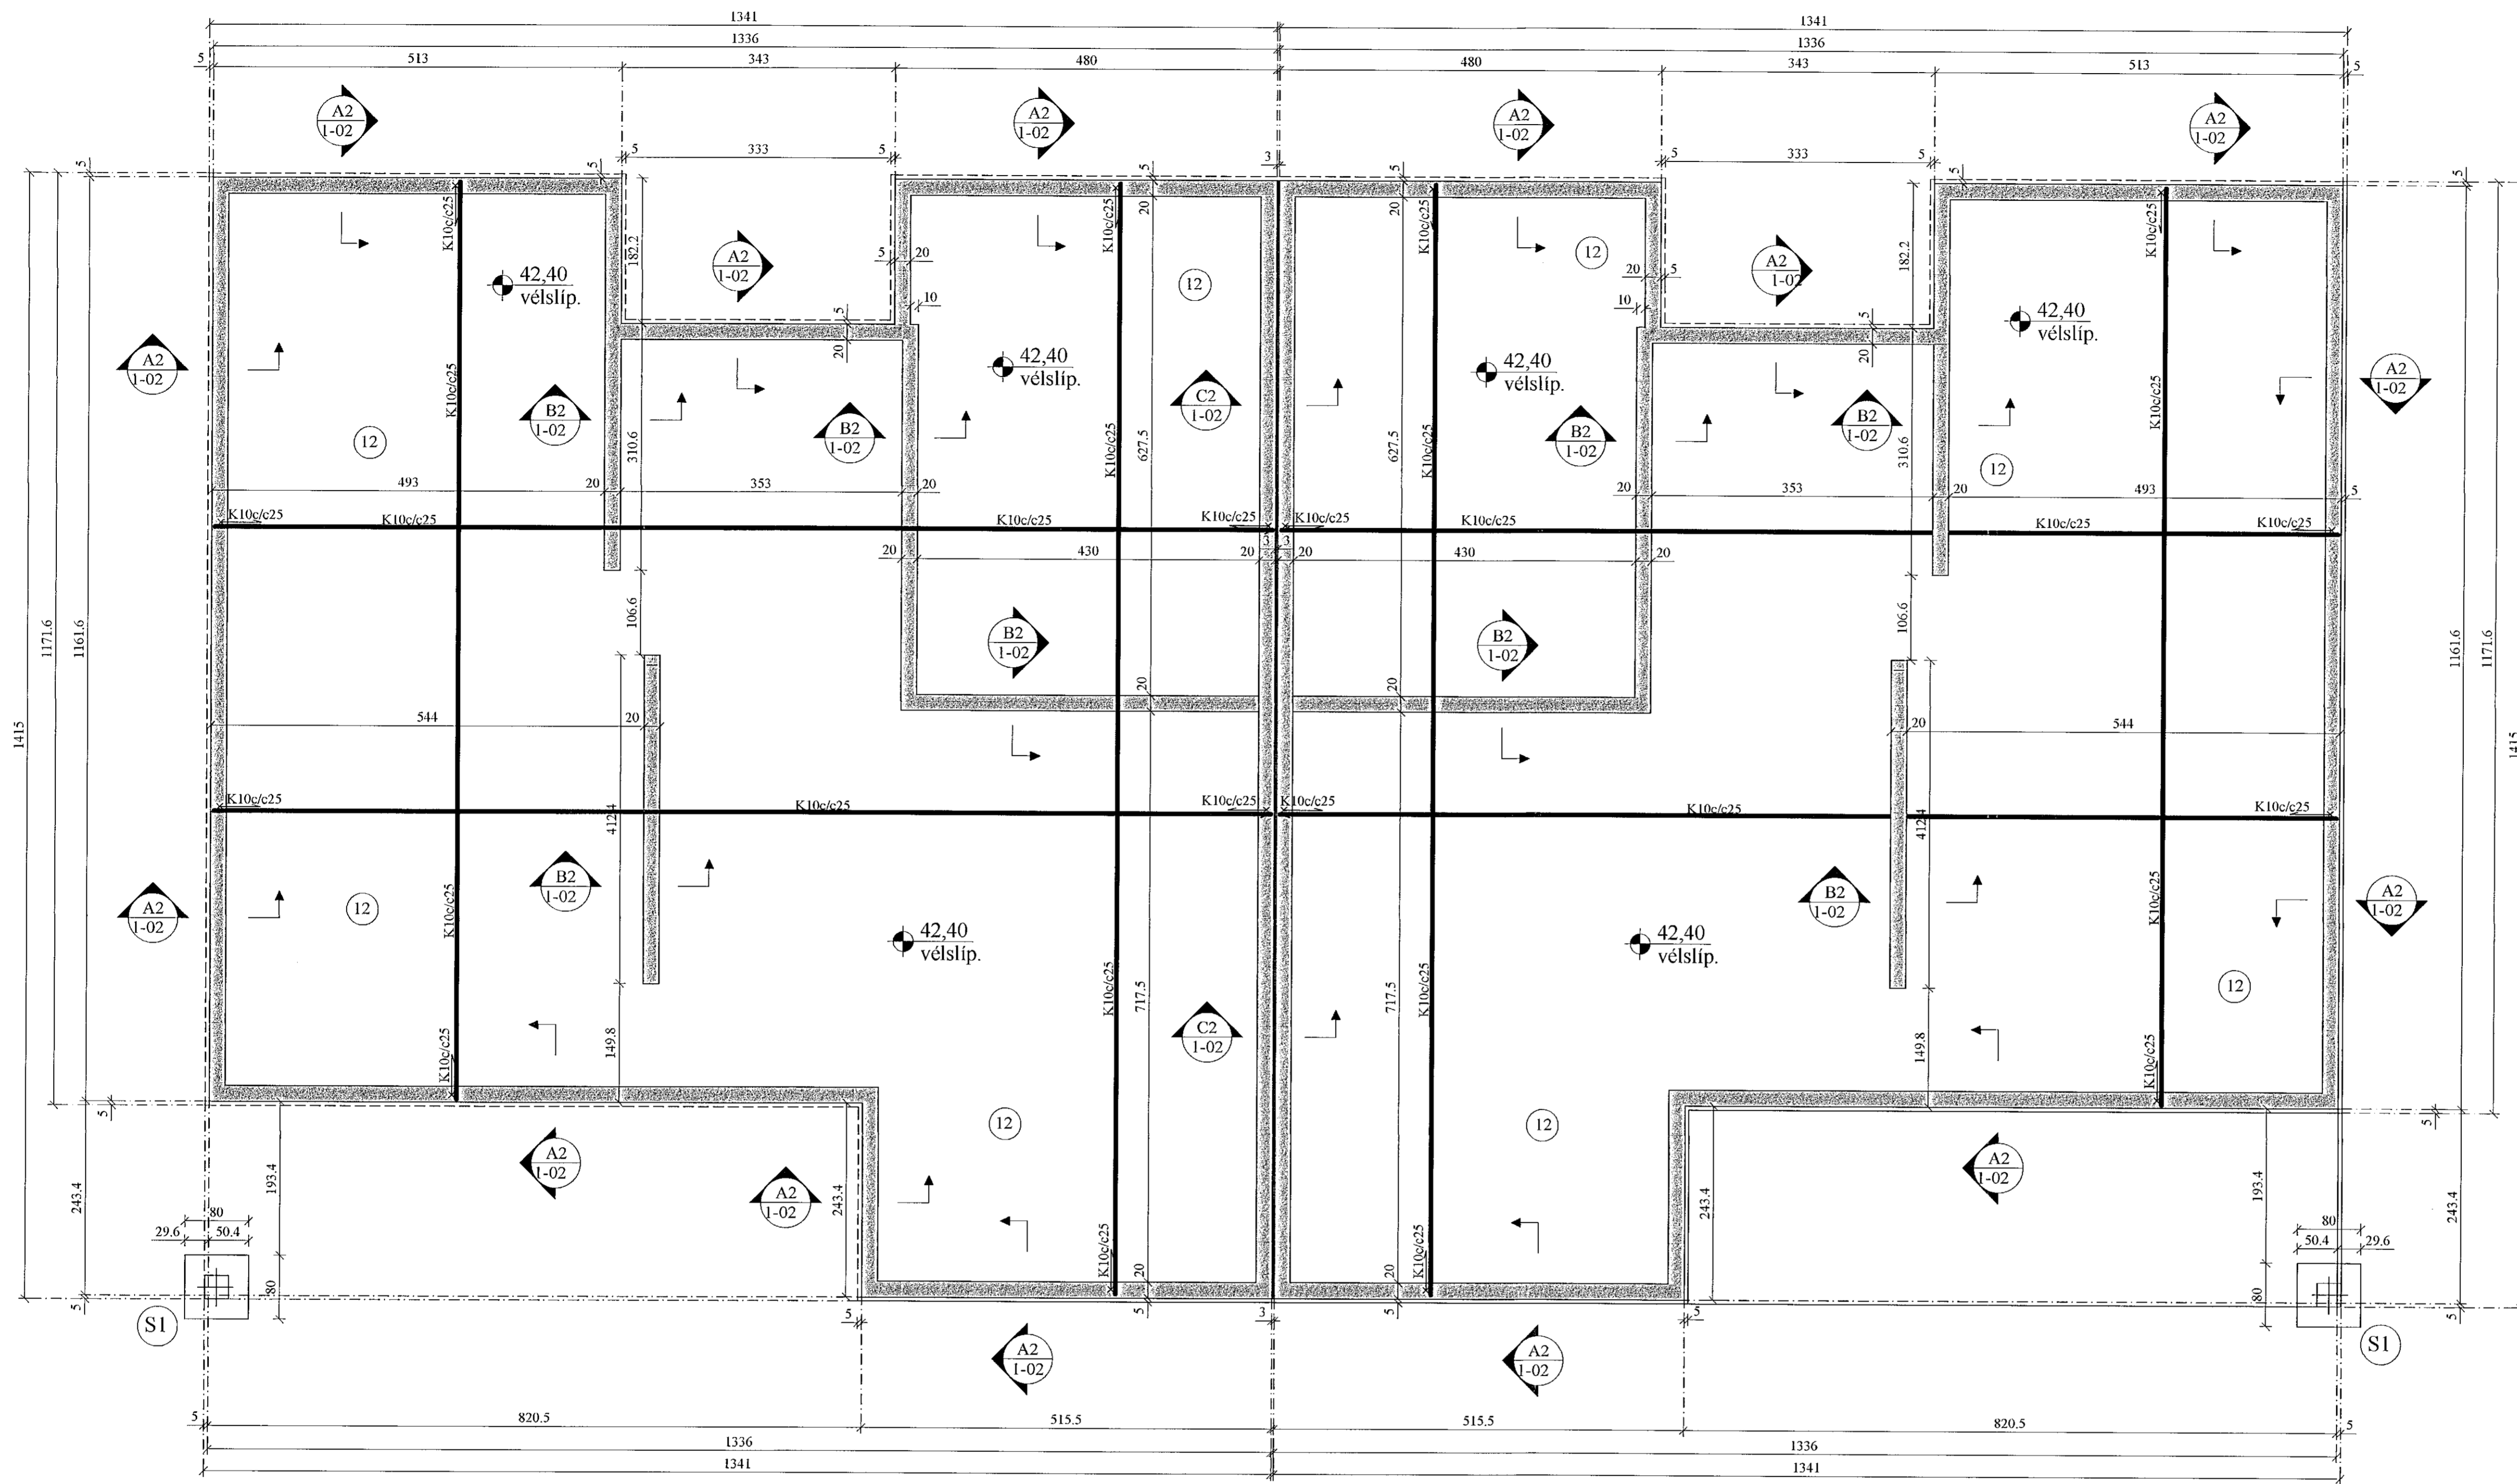

GÖT Í UNDIRSTÖÐUR:

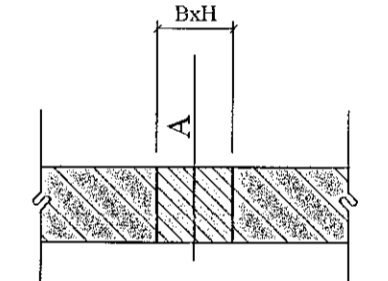

A = KÓTI Á NEDRI BRÚN GATS
B = BREIDD GATS
H = HÆÐ GATS

Breytingar	

TILVÍSANIR:

SKÝRINGAR..... SJÁ TEIKN/NR. 1-01

ATH:
VERKTAKA ER HEIMILT AÐ NOTA Í BOTNPLÖTU
K 257 BENDINET Í STAÐ HEFÐBUNDINNA
BENDJÁRNA.

Vanda skal til þjöppunar á fyllingu
E2/E1 ≤ 2,3 - E2 ≥ 120 Mpa

Reikn.	JKR	Júni '21	Útgefð:	21.06.2021
Teikn.	VP	Júni '21	Kvarði:	1:50,
Samþ.				1:10

VÖLUSKARÐ 1

Verkhluði
UNDIRSTÖÐUR,
GRUNNMYND OG SNID.

Verkfæðing
Jóna Kinnjónsdóttir ehf.
Bískupstígur 17
110 Reykjavík
Sími: 537-0002 Gsm: 772-3154
Sími: 540817-0302
Netfang: joni54@gmail.com