A2 1-02 SNIÐ. 1:10

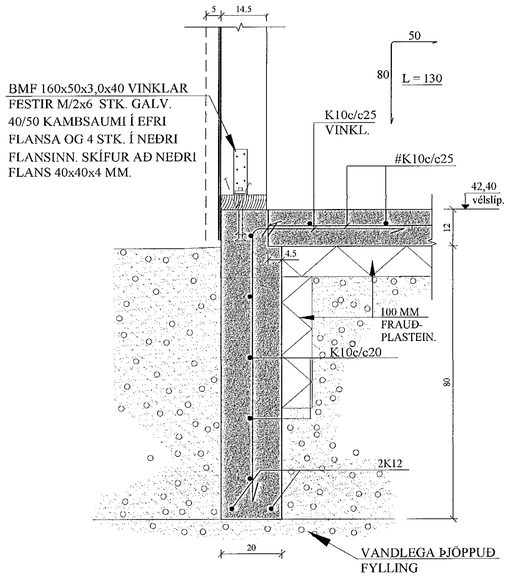

B2 1-02 SNIÐ. 1:10

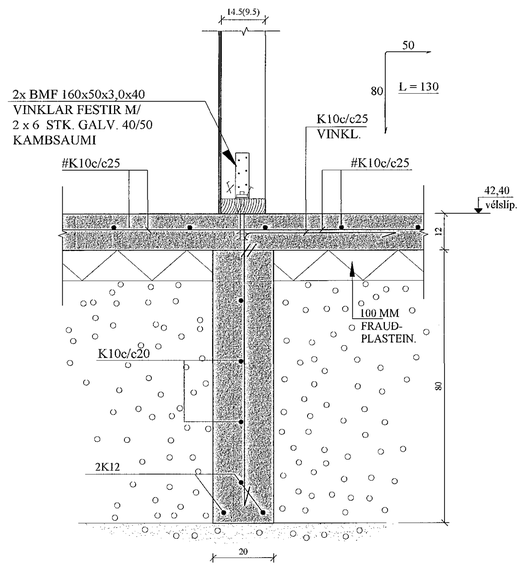

C2 1-02 SNIÐ. 1:10

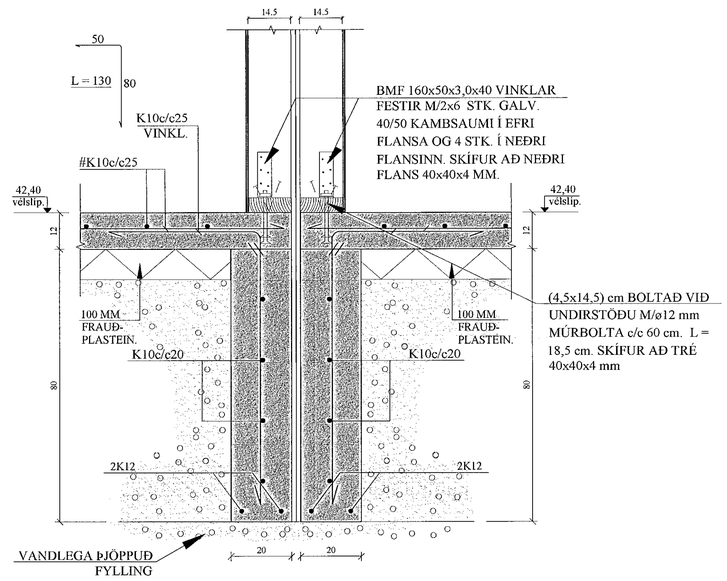

S1 1-02 UNDIRSTAÐA. 1:10

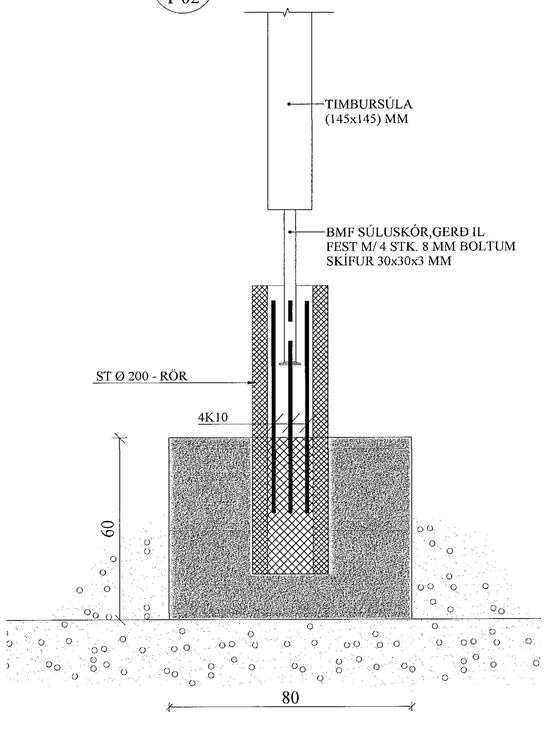

Samþykkt þann
21. JÚNÍ 2021
Byggingafulltrúinn í Hafnarfirði

BREYTINGAR

TILVÍSANIR:

SKÝRINGAR..... SJÁ TEIKN. NR. 1-01

ATH:
VERKTAKA ER HEIMILT AÐ NOTA Í BOTNPLÖTU
K 257 BENDINET Í STAÐ HEFÐBUNDNINA
BENDIJÁRNA.

Vanda skal til þjöppunar á fyllingu
E2/E1 ≤2,3 - E2 ≥120 Mpa

Reikn.	JKR	Júní '21	Útgefið	21.06.2021
Teikn.	VP	Júní '21	Kvarði	1:10
Ath.				
Samþ.				

VÖLUSKARÐ 1
Hafnarfirði

Nr. 1-03

Verkhluti
UNDIRSTÖÐUR,
SNIÐ.

Verkfræðistofa
Jóns Kristjánssonar ehf
Bildshöfða 12
110 Reykjavík
Sími: 537-0002 Gsm: 772-3154
Kt: 540817-0300
Netfang: jonvs54@gmail.com