


Sampykki þann
21. Júlí 2021
Byggingafrullurinn í Hákarfirði

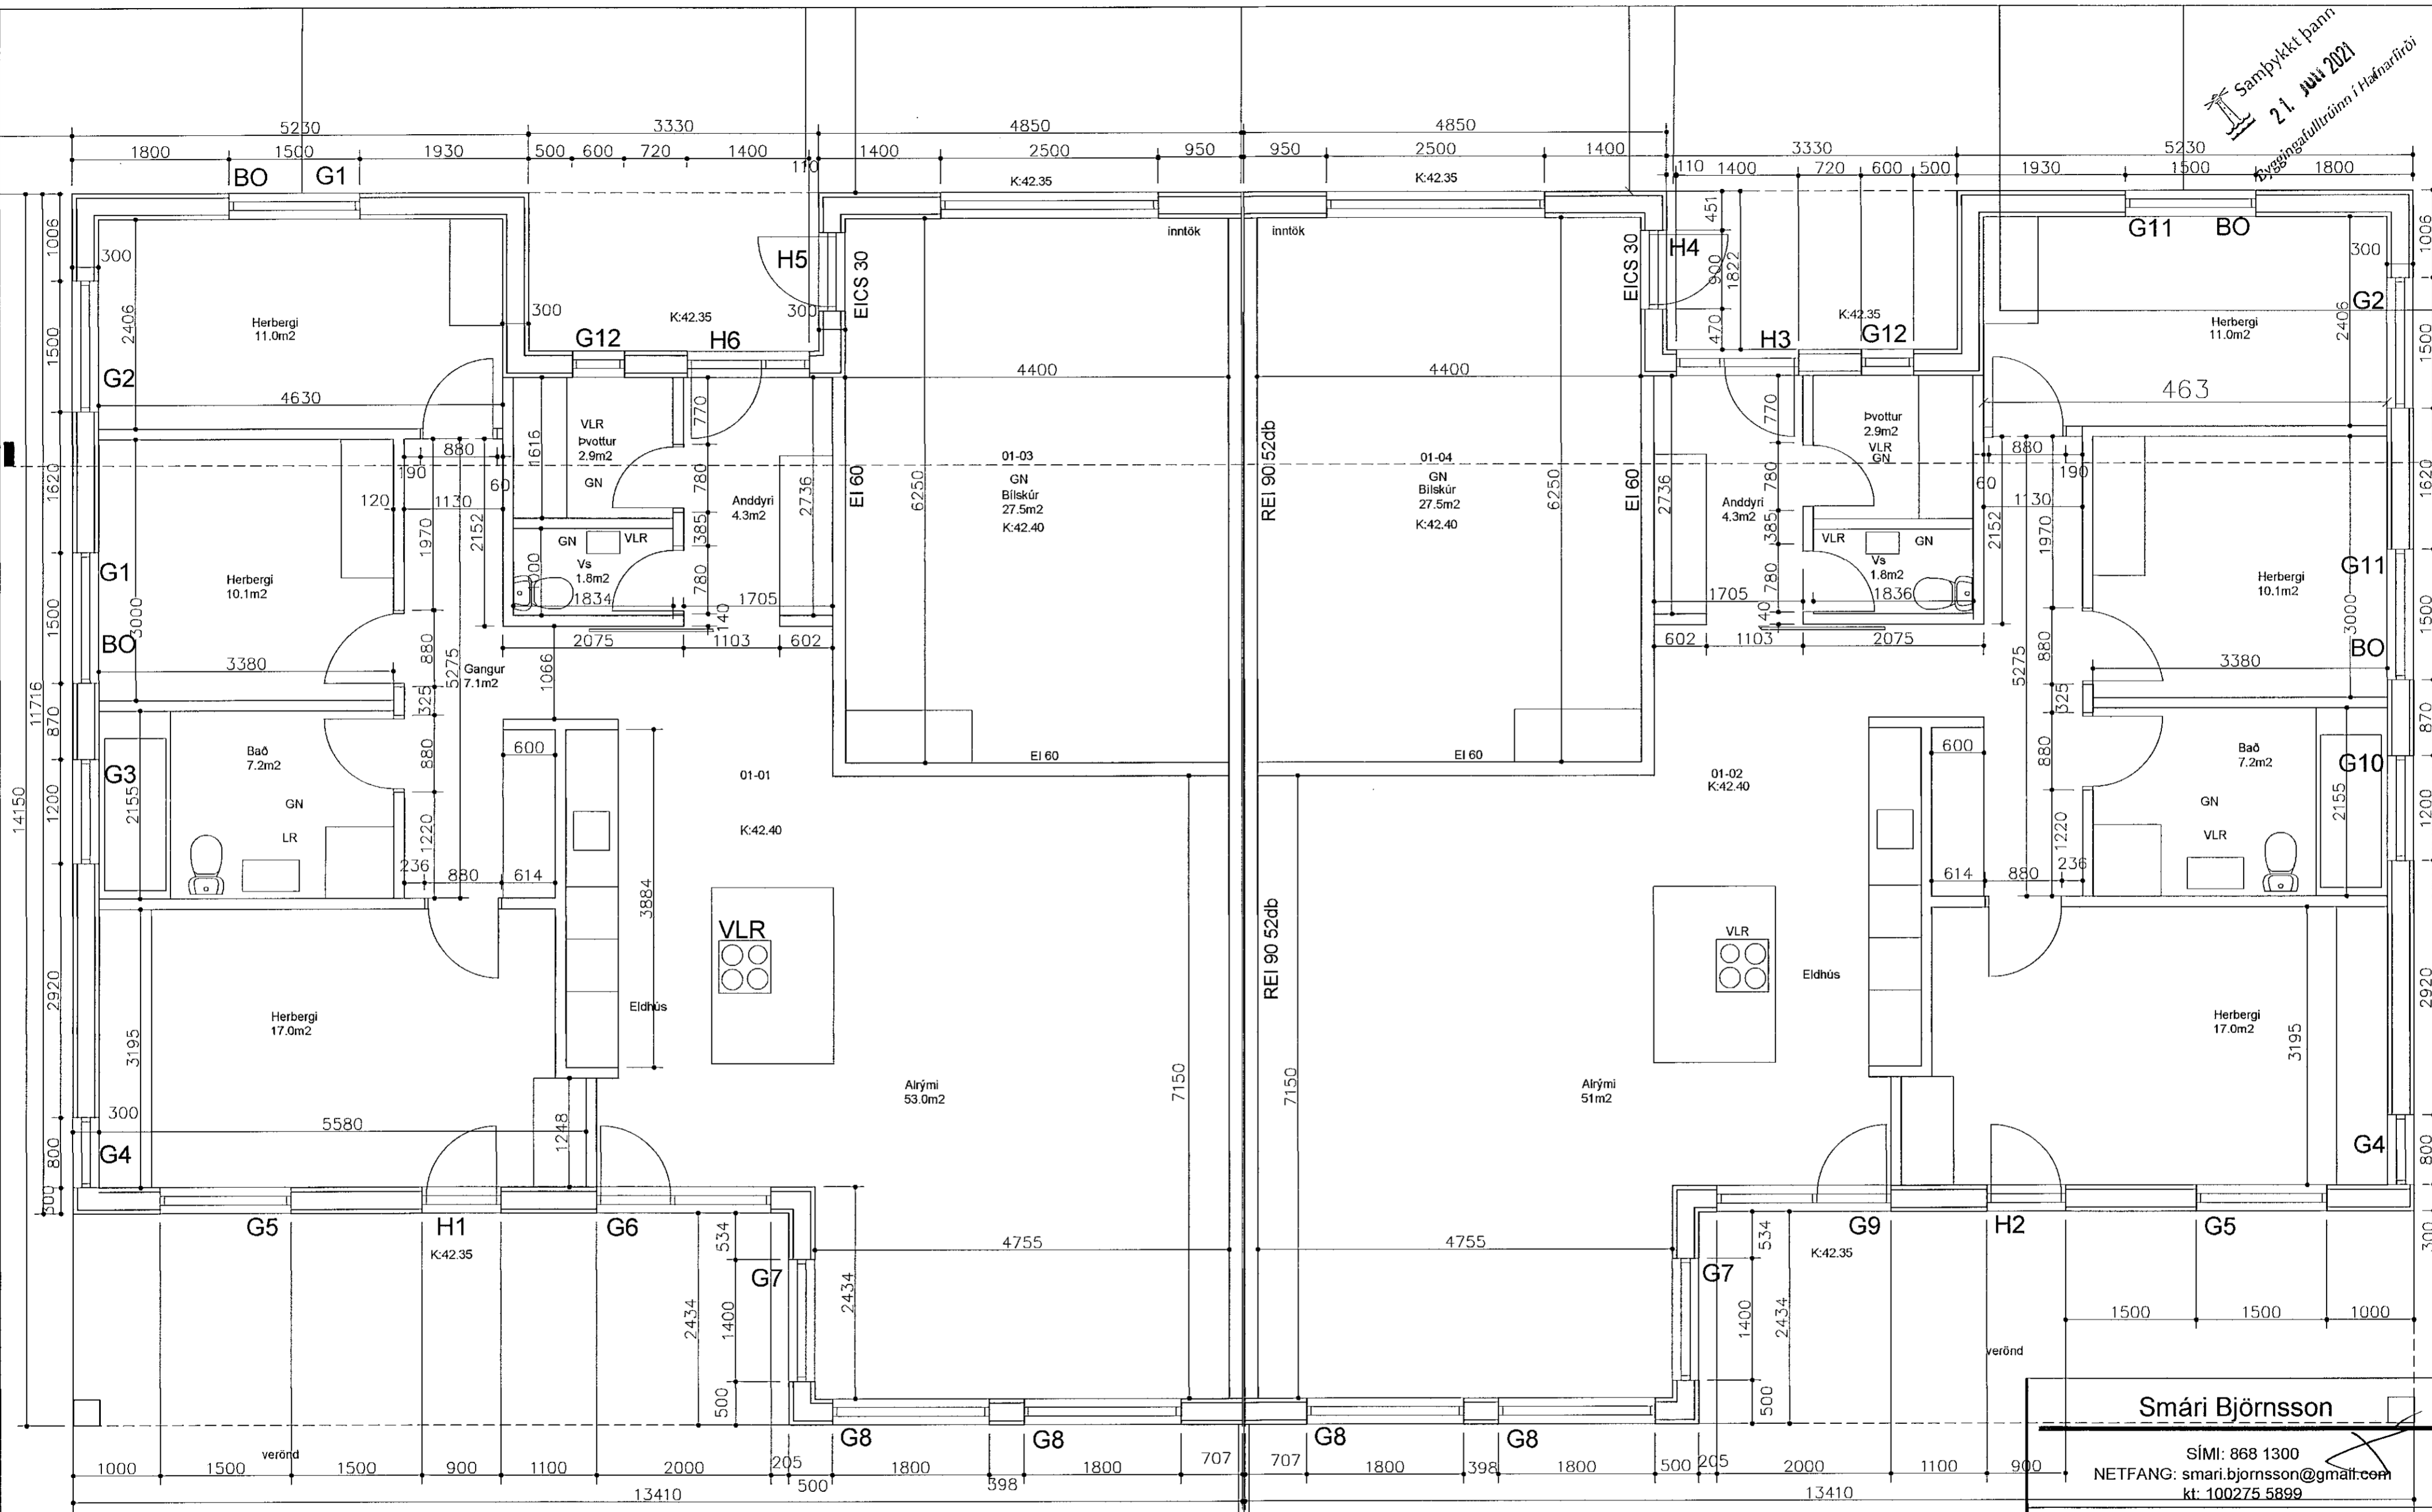

Grunnmynd

Smári Björnsson

SÍMI: 868 1300
NETFANG: smari.bjornsson@gmail.com
kt: 100275.5899

HEITI VERKS: **Völuskarð 1 og 1a**

HEITI TEIKNINGAR: **VERKTEIKNING GRUNN 1/50**

MKV: 1:50	DAGS. 16.06.2021	NR. TEIKN 1
UNDIRSKR. HÖNNUÐAR		ÚTGÁFA A

Öll mál staðfærast/takist á staðnum áður en smíð hefst. Misræmi í teikningum skal tafarlaust tilkynna hönnuðum. Öll vafaatriði tilkynnist hönnuði.