



FRÁRENNSLISLAGNIR Í GRUNNI,
GRUNNMYND. 1:50

AFSTÖÐUMYND. 1:500


Samþykkt þann
19. Júní 2021
Byggingaráttindi í Hafnarfirði

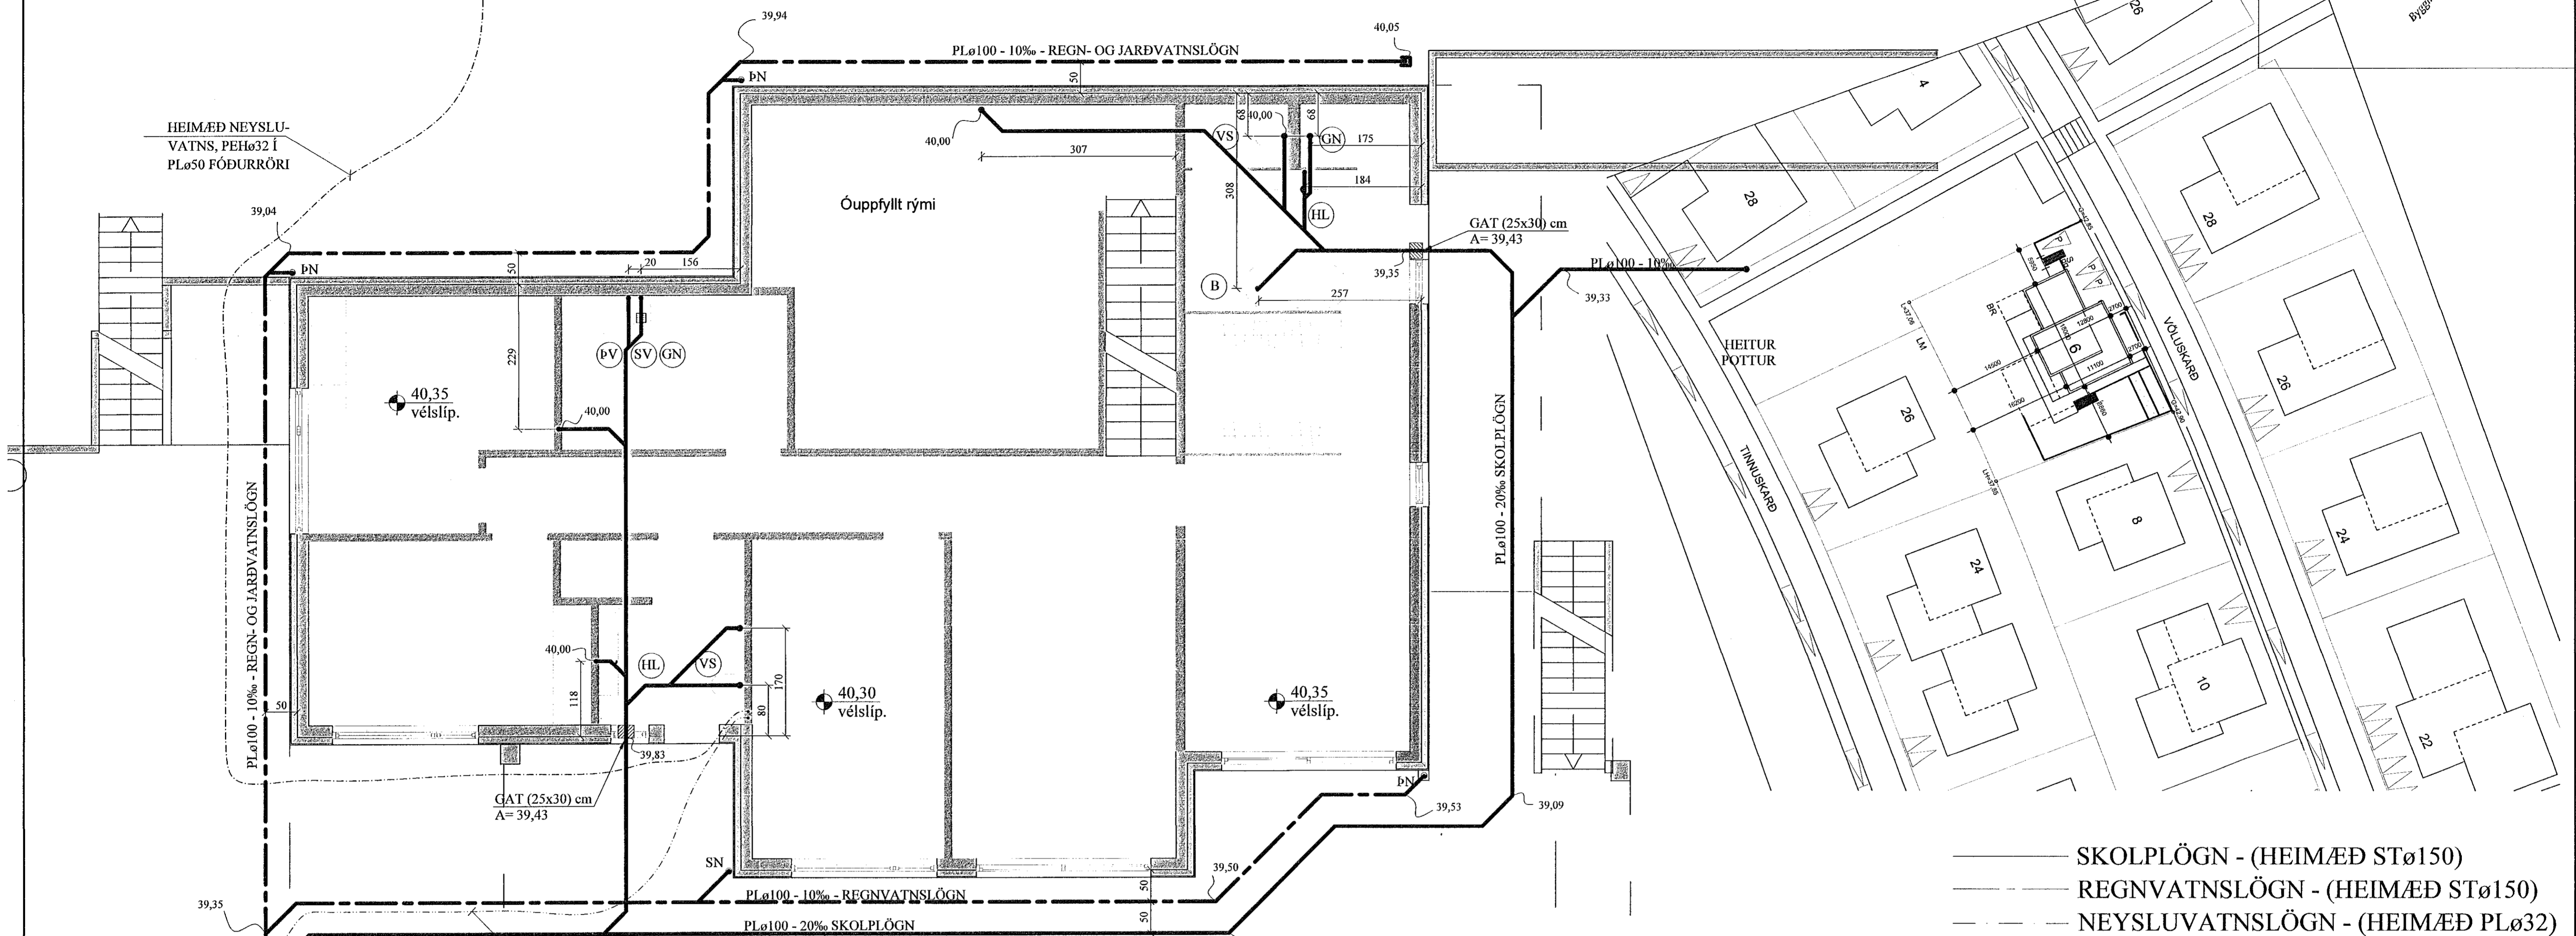


- SKOLPLÖGN - (HEIMÆÐ STØ150)
- - - REGNVATNSLÖGN - (HEIMÆÐ STØ150)
- NEYSLUVATNSLÖGN - (HEIMÆÐ PLØ32)

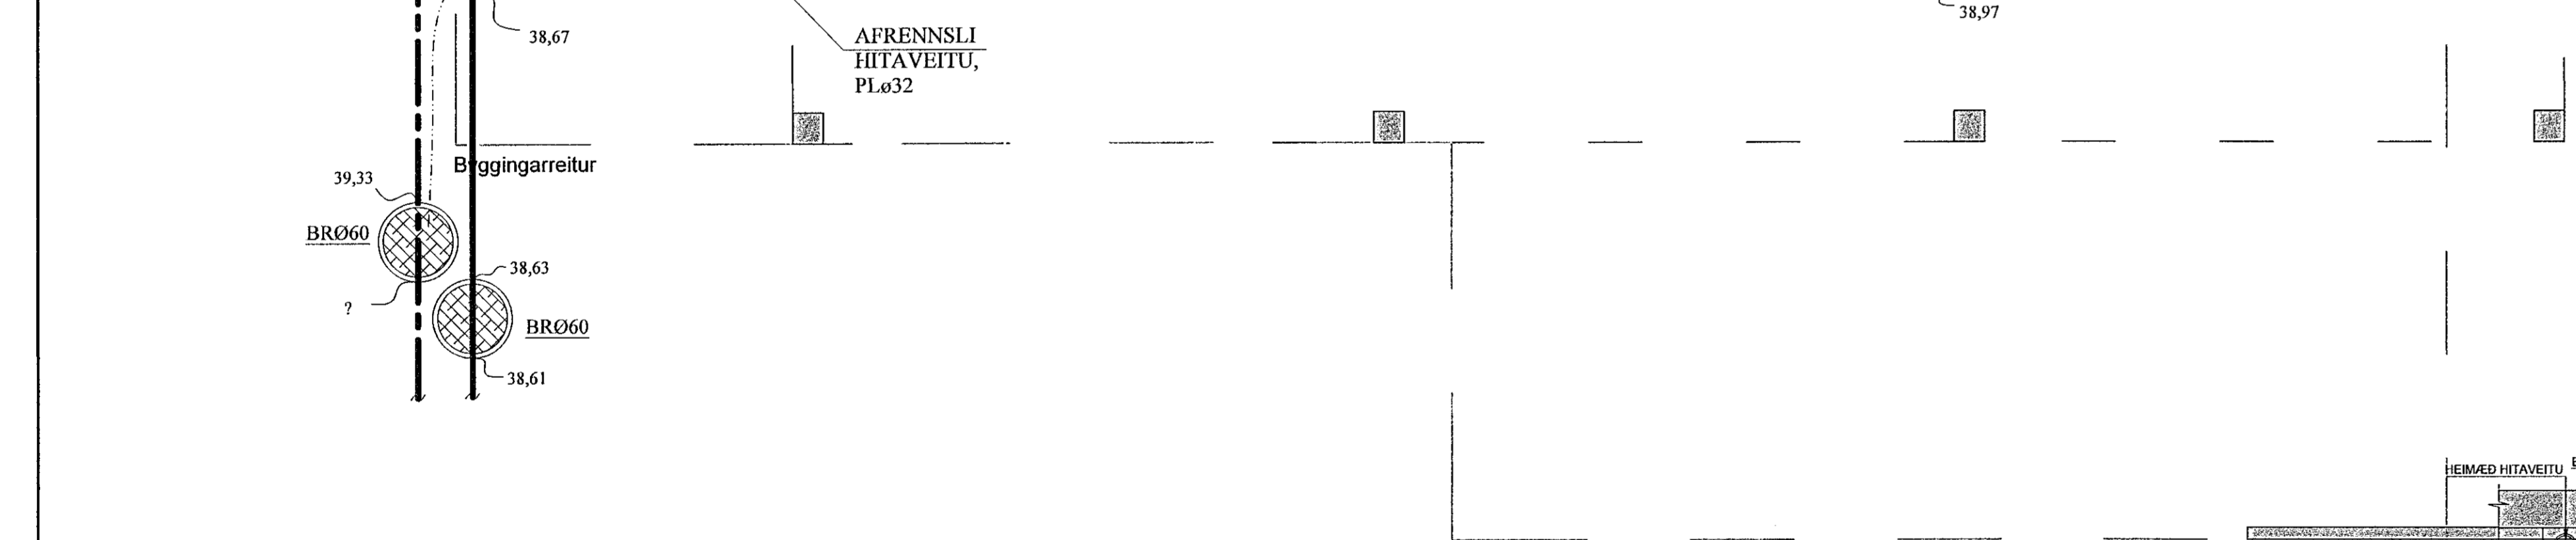



Frágangur Inntaksröra
inn í hús - Almenn skýringarmynd 1:20

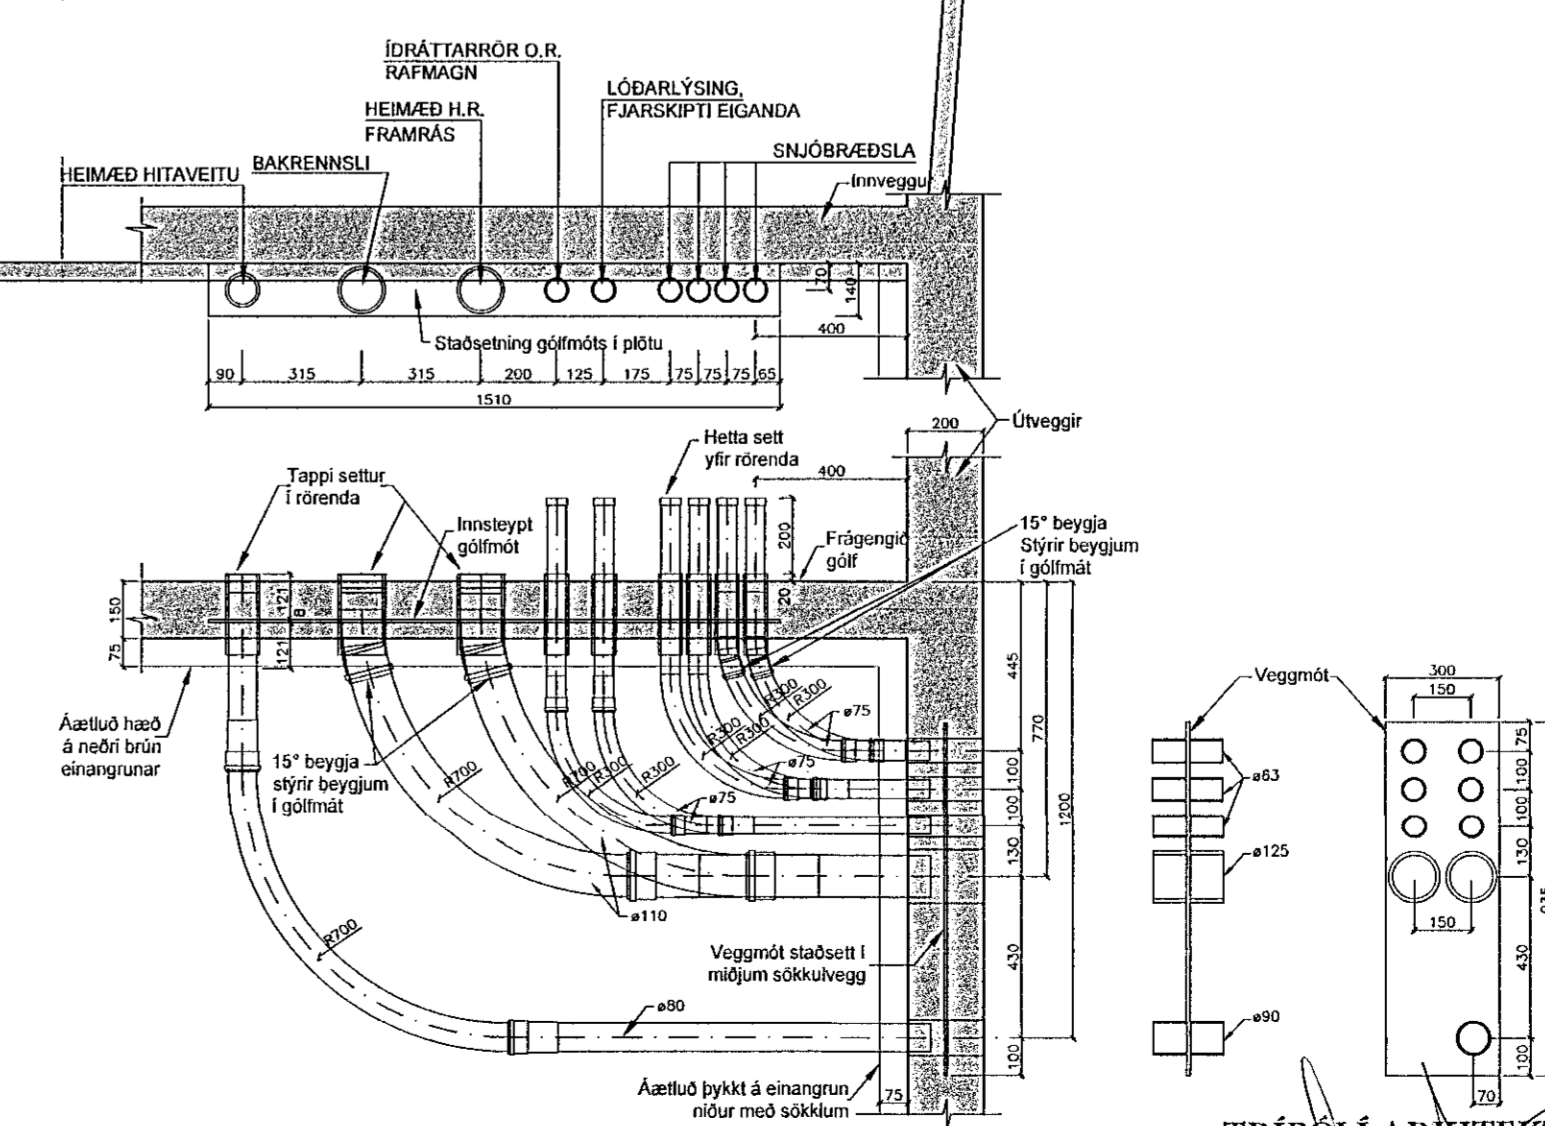

SNIÐ Í JARÐVATNSLÖGN. 1:20

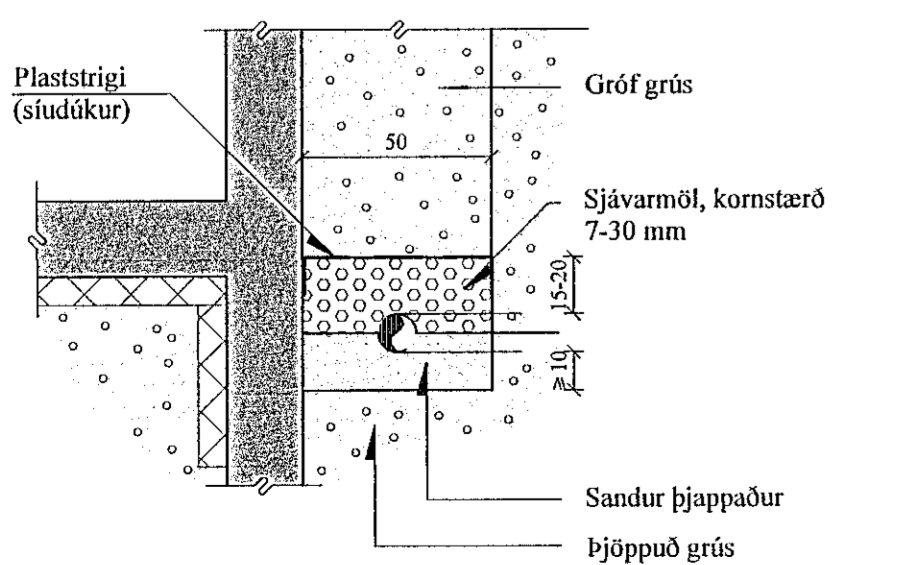

FRÁRENNSLISLAGNIR Í JÖRÐU
OG GRUNNI. 1:20

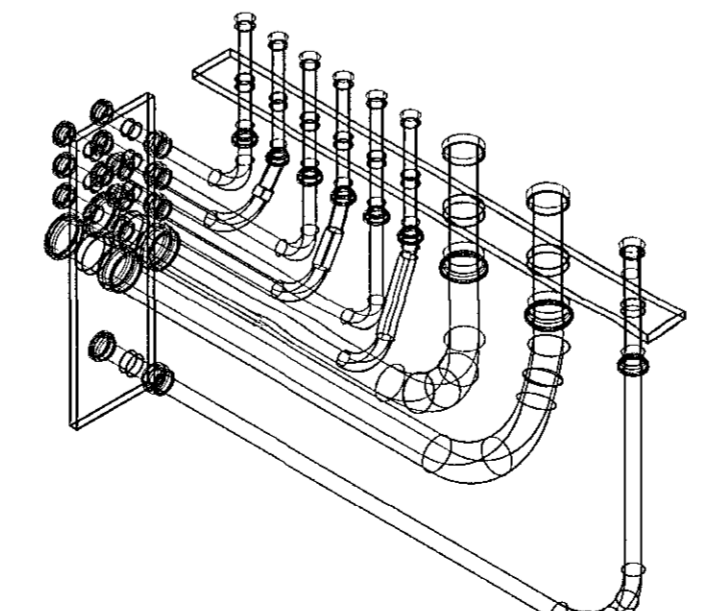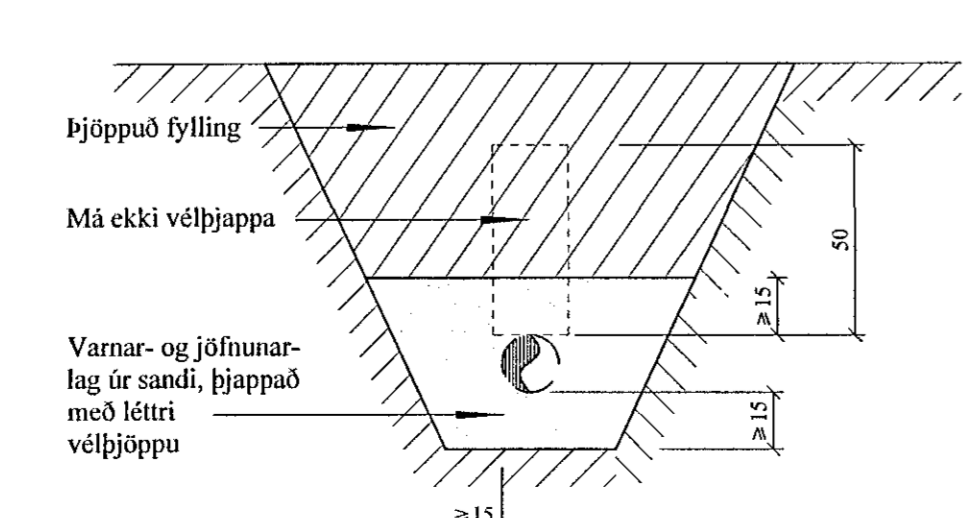

BREYTINGAR	

TILVÍSANIR:
SKÝRINGAR..... SJÁ TEIKN. NR. 2-01

Reikn.	JKR	Mai '21	Útgáf:	25.05.2021
Teikn.	JKR	Mai '21	Kvarði:	1:50, 1:20, 1:500
Ath.				
Samþ.				

VÖLUSKARD 6 Nr. 2-02
Hafnarfirði

Verkluði
FRÁRENNSLISLAGNIR Í
GRUNNI, GRUNNMYND,
HEIMÆÐAR V.H. OG FRÁR.
AFSTÖÐUMYND OG FL.

Jón Kristjánsson
Byggingaverkefnaingur
VJK ehf.
Bíaskóla 12
110 Reykjavík
Síni: 537-0002 Gsm: 772-3154
Kl: 210754-4829
Netfang: jkrs54@gmail.com

TRÍPÓLÍ ARKITEKTAR
Austri G. 1. hæð / Síni: 2101182-3949