
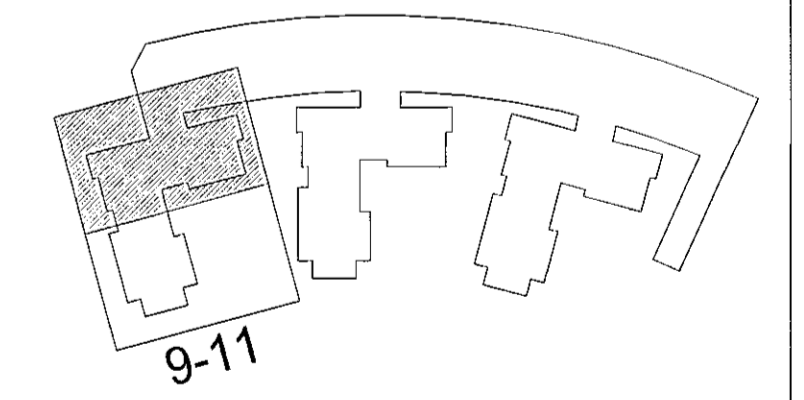


Útg.	Dags.	Skýring	Br.afi	Yfir.
A	12.08.22	Vinnuteikning	OO	BJP

**Skýringar**

Öll mál eru í mm, nema hæðarkótar í m.  
Sjá almenn skýringablað, XX\_1\_04\_01, XX\_1\_04\_02, XX\_1\_04\_03, XX\_1\_04\_04 og XX\_1\_04\_05.  
Sjá einnig gataplön og teikningar annarra hönnuða sem tilheyra þessu verki.  
Hæðarsetning yfirborðs eru skilgreind á teikningum arkitekta.  
Horft er niður á gólfð. Veggir ofan plötu eru sýndir með heitum línunum, veggir og bílar neðan plötu eru sýndir með brotnum línunum.  
Járn í efri brún plötu eru sýnd með heitum línunum og eru auðkennd með bókstafnum T. Járn í neðri brún plötu eru sýnd með brotnum línunum og eru auðkennd með bókstafnum B.  
Verklaki skal hafa samband við hönnuð ef eitthvæð er óþjóst.  
☒ Gat í plötu  
Ef gótt er stærri en 200 mm skal járnbanda kríngum gatið sjá teikningu XX\_1\_23\_01

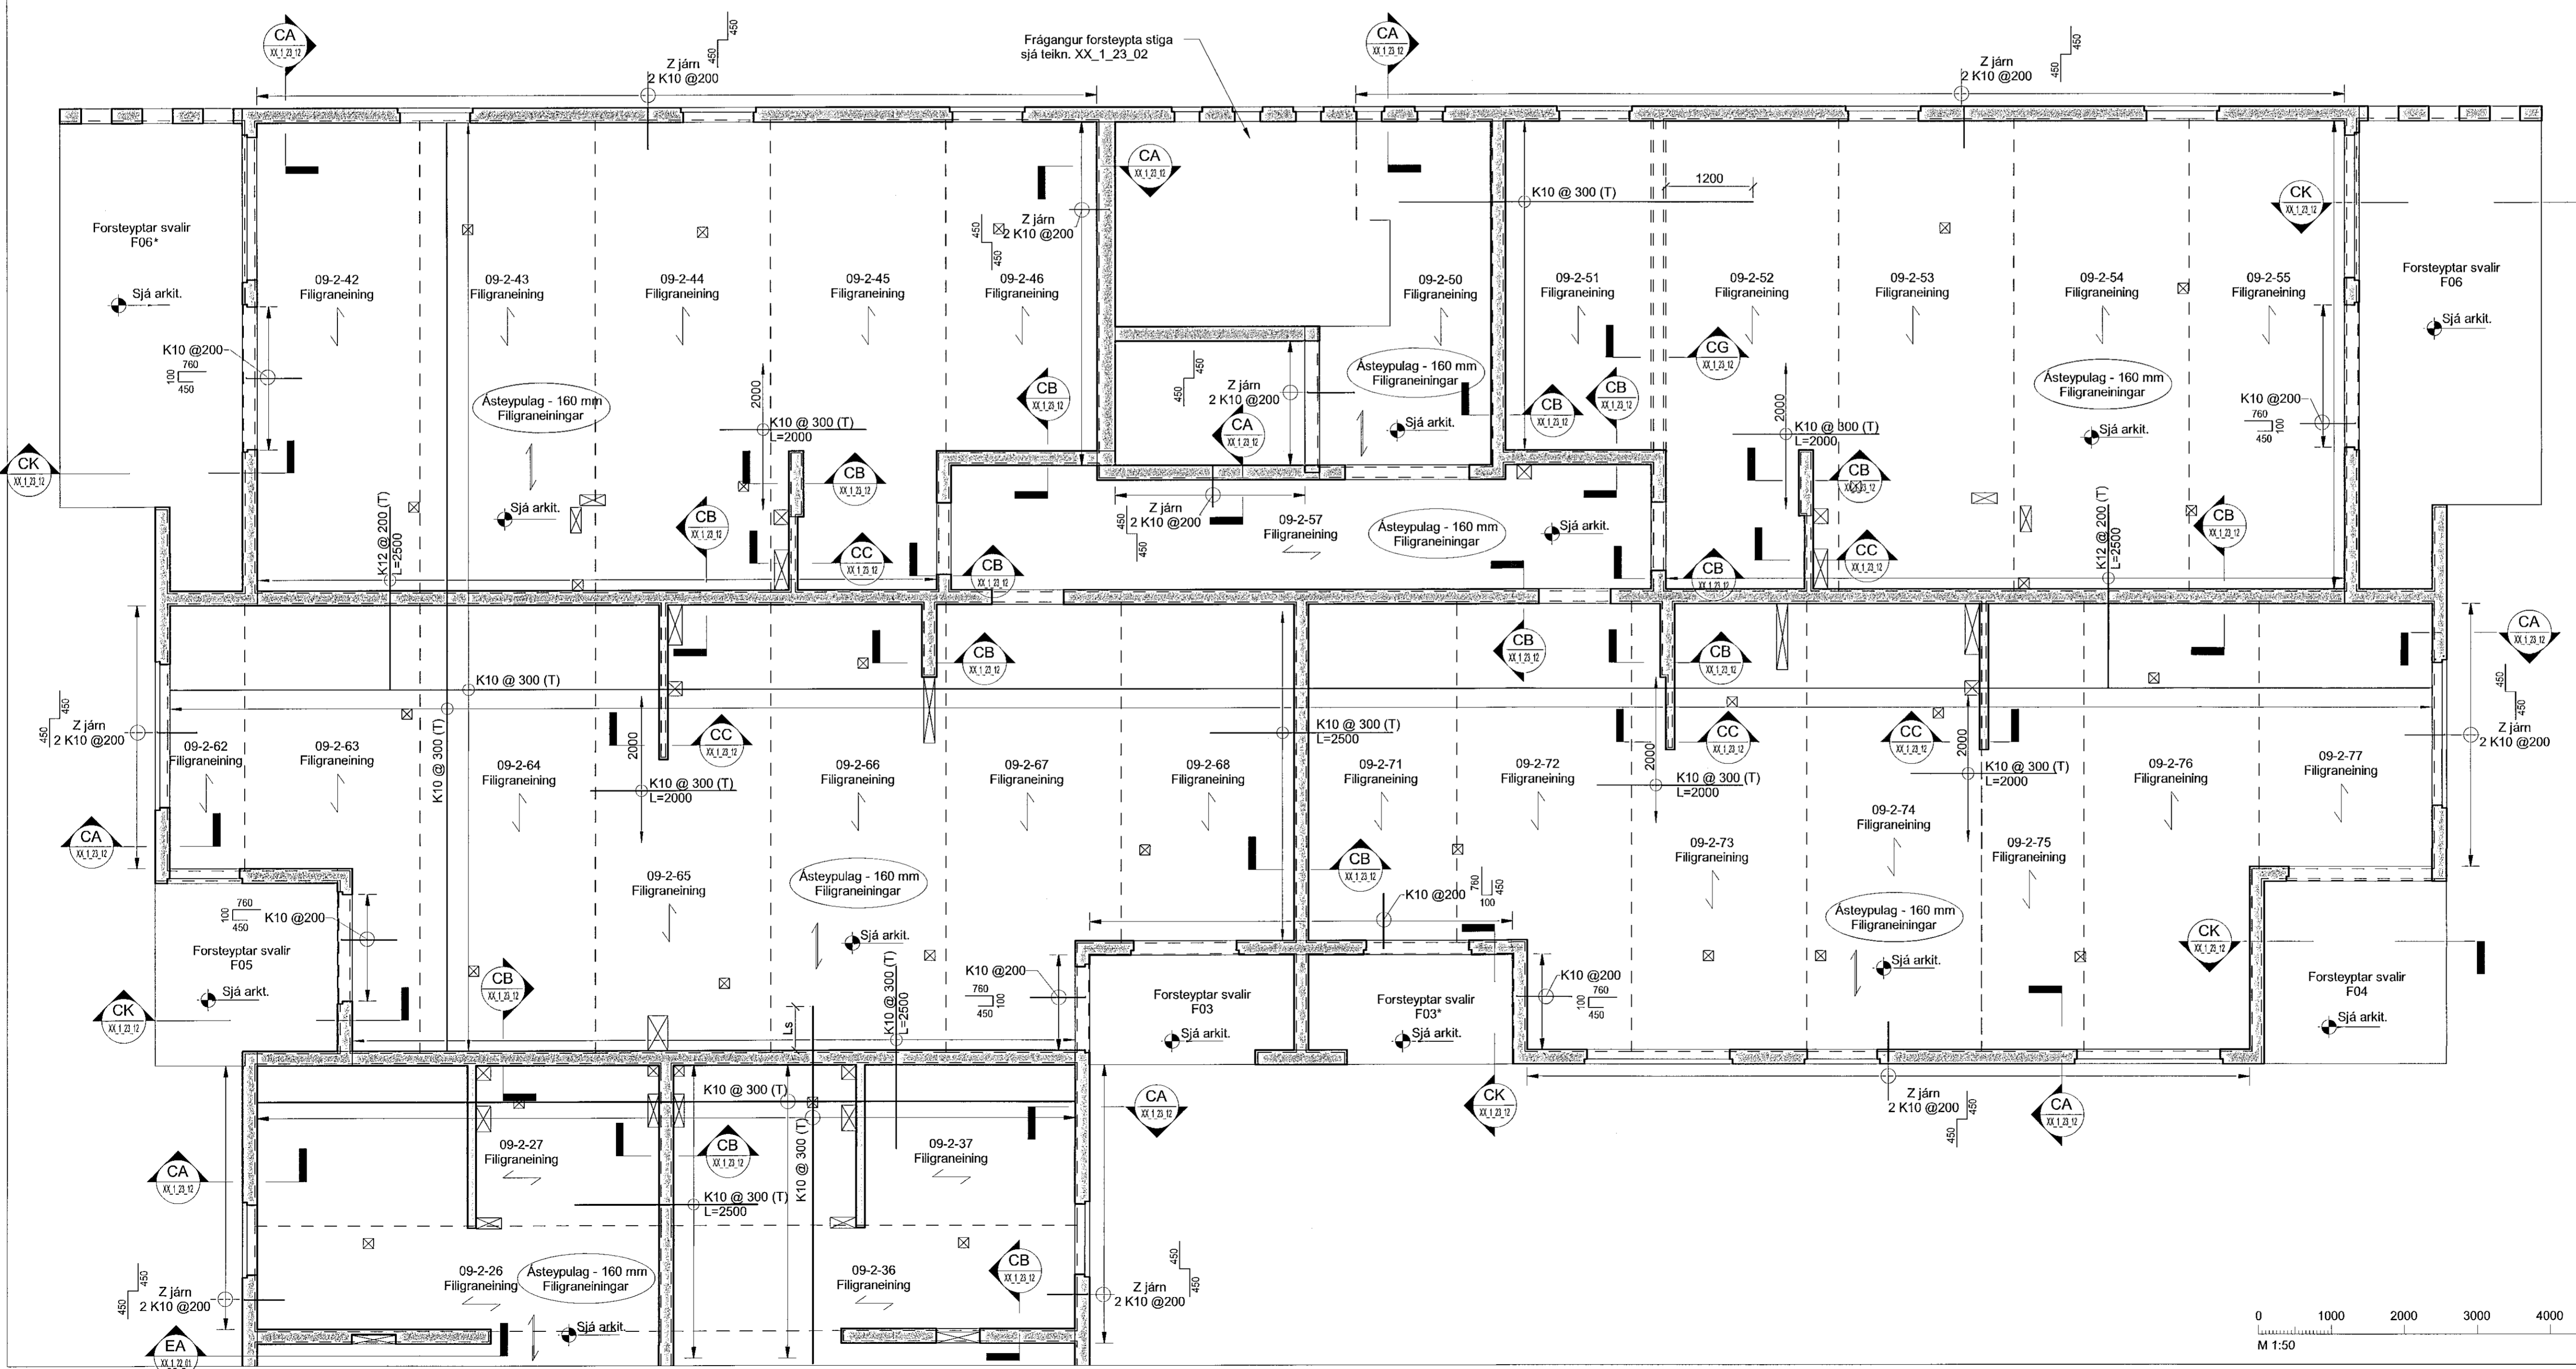

Hringhamar 9-11  
221 Hafnarfirði

Burðarvirki  
Járnbinding  
Grunnmynd 3. hæð

TEKNIKNÖMUR	BLAÐSTÆRÐ	HANNAÐ	ÓÓ
9354-001	A1	TEKNAÐ	MG
03_1_21_01		YRIFRIFAÐ	BJP
DAGS.	MÆLKVAÐER	UTGAFA	
12.08.2022	1 : 50	A	

Útgáfuortín og dæpningur aðaluppdráttar: Frumútgáfa 12.04.2022  
Höfundur: Bjarni Jón Pálsson kt: 291183-5139  
Hönnunarskrifstofa: Haraldur Ingvarsson kt: 030956-3389

