

- Frárennsli skólþ
- Frárennsli regnvatn
- - - Frárennsli dren

Almennt eru skólþagnir í 20% halla og regnvatnslagnir í 10% halla, nema annað sé tekið fram á teikningu.

Ómerktur hringur tákna að lögn færast upp eða niður innan hæðar.  
Hringur merktur PU, PN eða PU/PN tákna að lögn færast upp eða niður á milli hæða.


T.K - Áætlaður topp kóti  
B.K - Botnkóti

GN1 - DN50, Sturtuníurfall, hlöðarvisandi tengistútur  
GN2 - DN50, Öryggisníurfall, hlöðarvisandi tengistútur, með lyktarlöku.  
GN3 - DN50, Öryggisníurfall, niðurvisandi tengistútur, með lyktarlöku.  
GN4 - DN100, Niðurfall í bílajakjallara með grófsíu, niðurvisandi tengistútur

NF1 - DN70, Niðurfall með hlöðarvisandi tengistútur.

NF2 - DN100, Niðurfall með niðurvisandi tengistútur með sandfangi.

### Bílahús

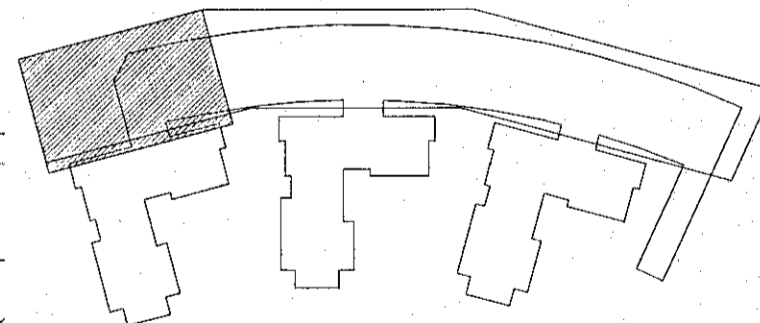

Hringhamar 9-19  
221 Hafnarfjörður

Lagnir og loftræsikerfi  
Fráveitukerfi  
Grunnmynd sökklá

TEKNIÐUMÉR	BLAÐSTÆÐ	HANNAÐ:	ÖIB
9354-001	A1	TEKNAÐ:	ÁRV
-1_2_23_91		YFIRFARÐ:	HSG

DAGS.	MÆLKVARI	ÚTGÁFA
11.08.2022	1 : 50	A

Útgáfunúmer og dagsetning aðskiptadátur: Frumútgáfa 12.04.2022  
Höfundur: Harpa Sif Glíadóttir kt. 040190-2959  
Höfundasími: Haraldur Ingvarsson kt. 030956-3389