

Vestib: 12.8.2022 10:00:32 Öprentun: 12.08.2022

Útg.	Dags.	Skýring	Br.af.	Yfirf.
A	12.08.22	Vinnuleikning	OO	BJP

Skýringar

Öll mál eru í mm, nema hæðarkortar í m.

Sjá almenn skýringablöð, XX_1_04_01, XX_1_04_02, XX_1_04_03, XX_1_04_04 og XX_1_04_05.

Sjá einnig gataplön og teikningar annarra hönnuða sem tilheyra þessu verki.



Hæðarsetning yfirborðs eru skilgreind á teikningum arkitekta.

Hortf er niður á gólföð. Veggir ofan plötu eru sýndir með heilum línunum, veggir og bitar neðan plötu eru sýndir með brotum línunum. Járn í efri brún plötu eru sýnd með heilum línunum og eru auðkennd með bókstafnum T. Járn í neðri brún plötu eru sýnd með brotum línunum og eru auðkennd með bókstafnum B.

Verktaki skal hafa samband við hönnuð ef eitthvað er óljóst.

Gat í plötu

Ef göt eru stærri en 200 mm skal járnbanda kringum gatið sjá teikningu XX_1_23_01

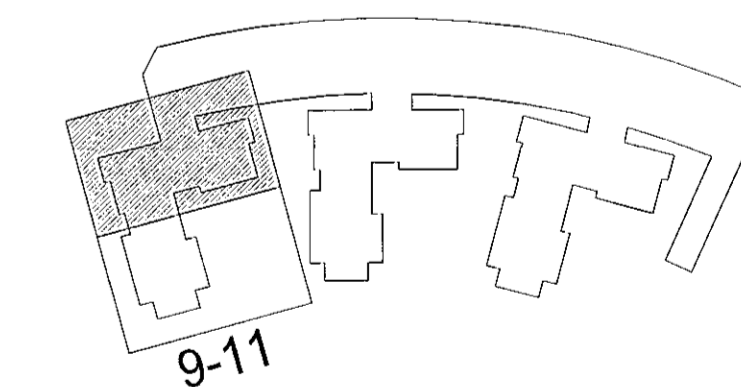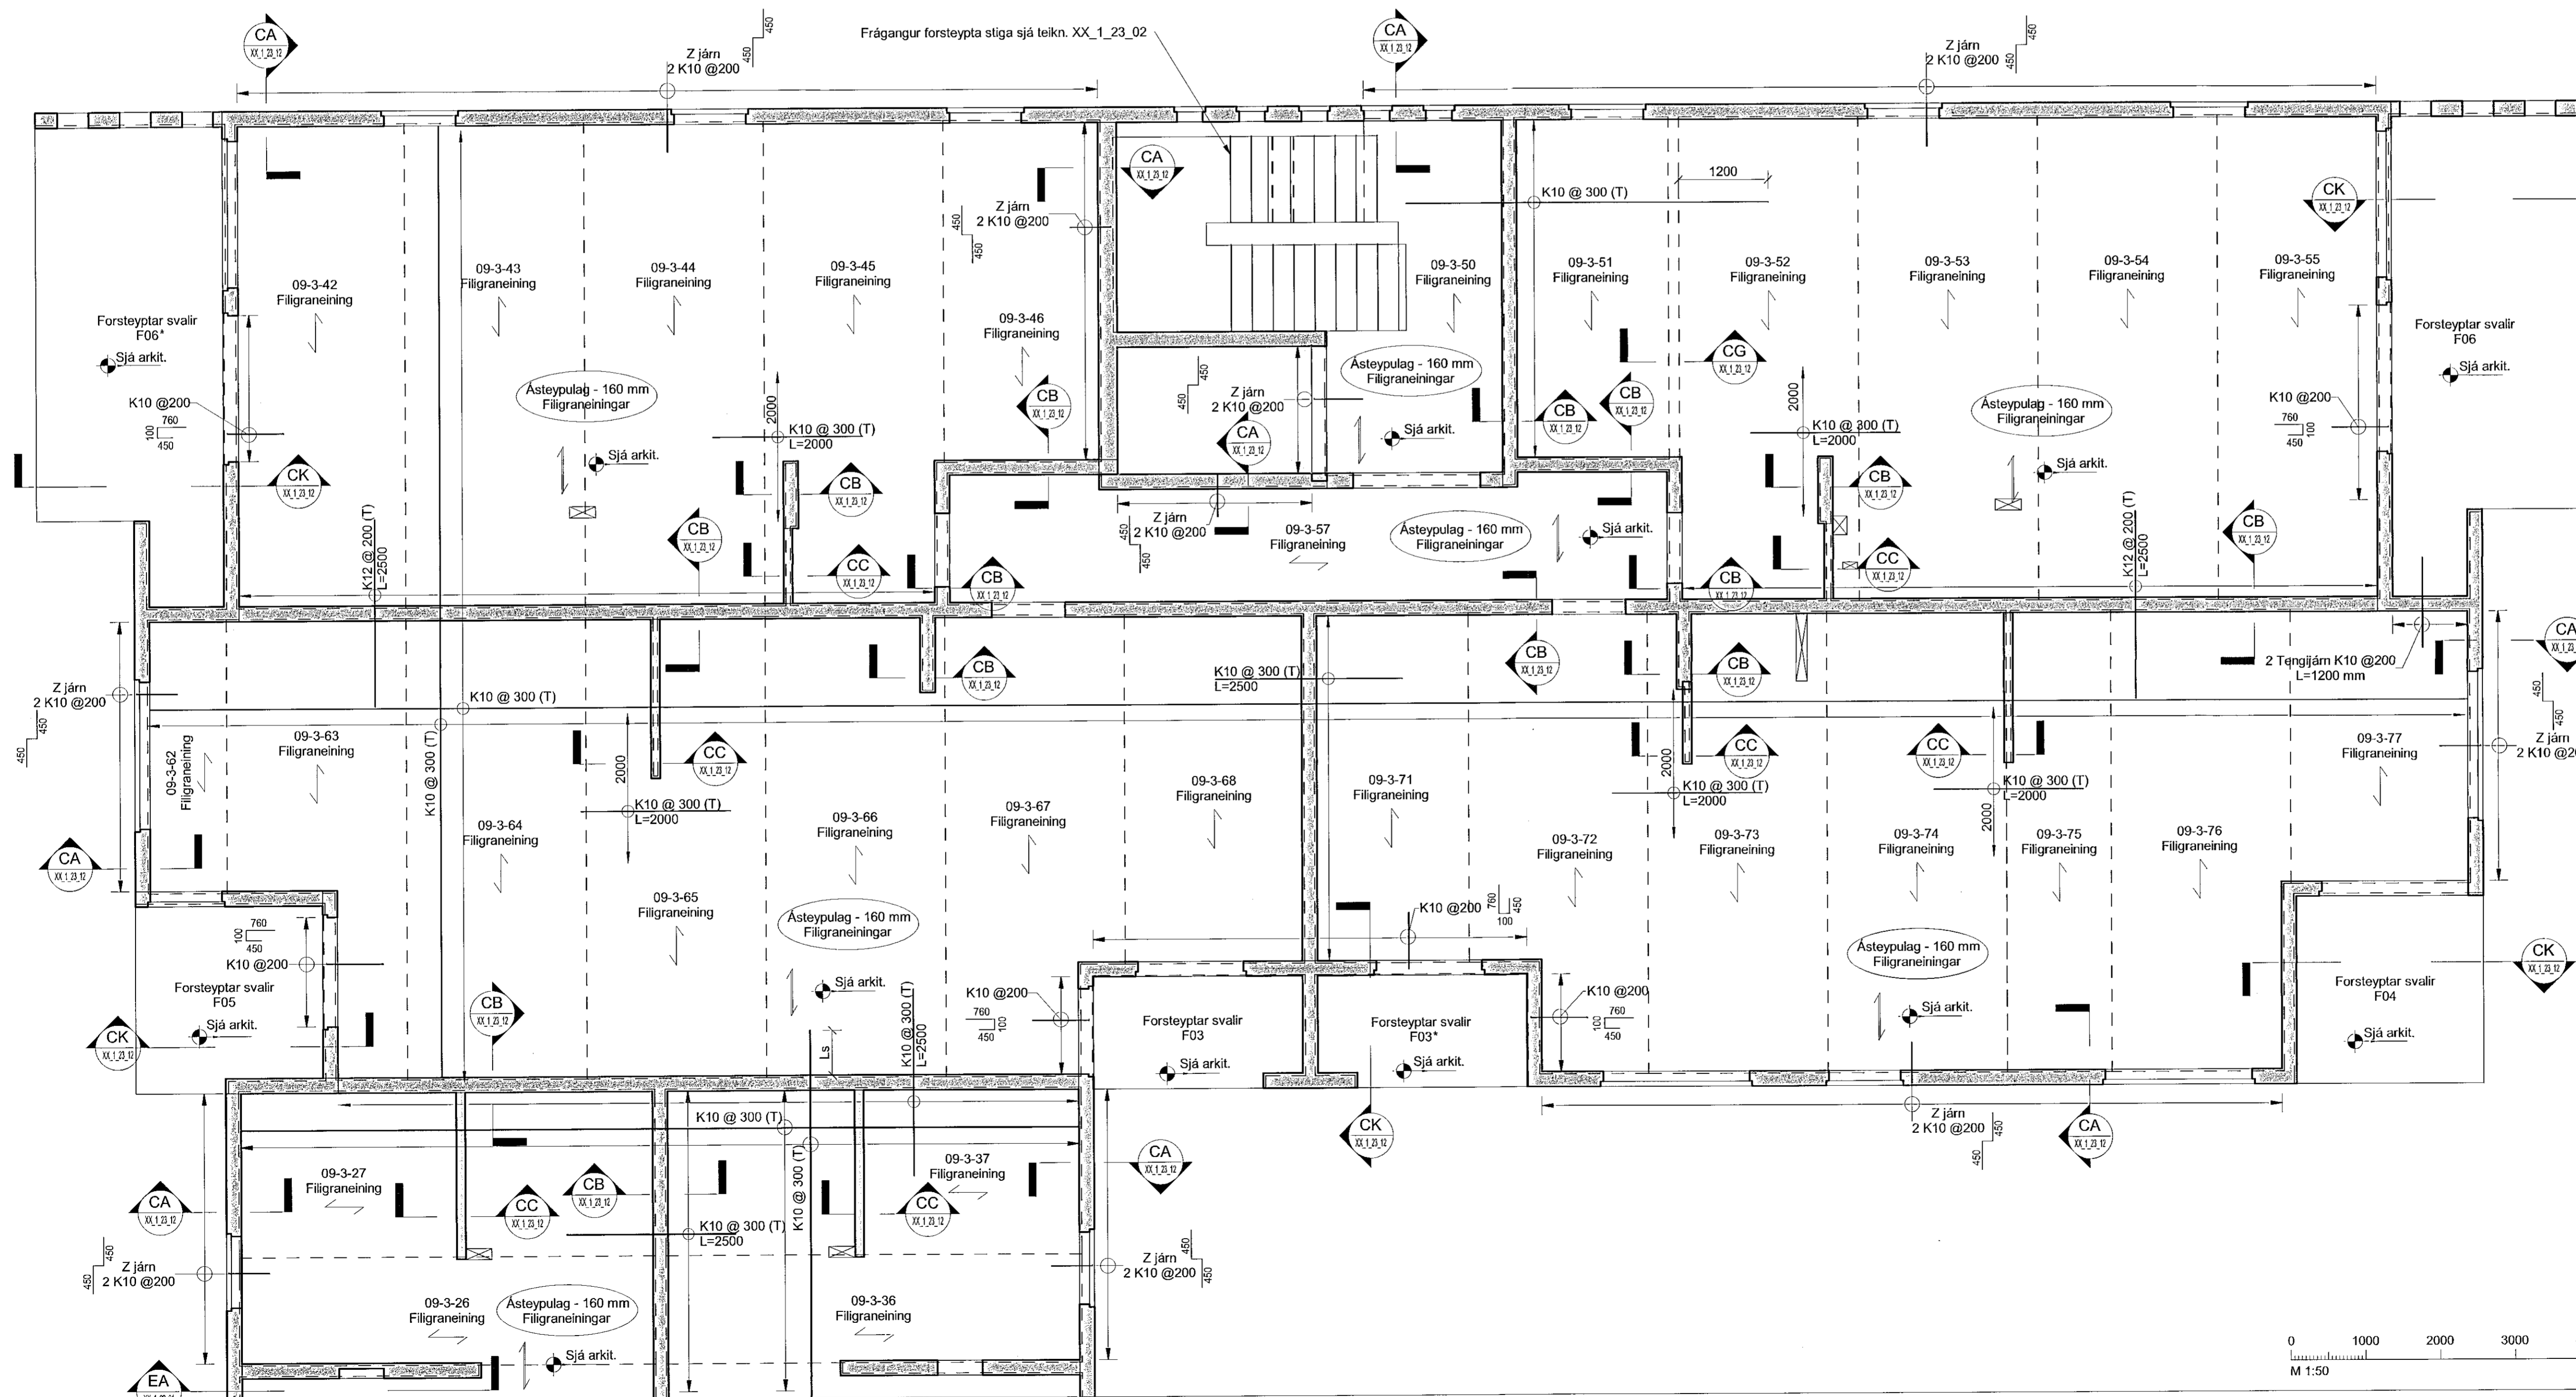

Hringhamar 9-11
221 Hafnarfirði

Burðarvirki
Járnbinding
Grunnmynd 4. hæð

TEKNIÐNÖMUR	BLAÐSTÆFERÐ	HÁNNAR:	OO
9354-001	A1	TEKNAÐ:	MG
04_1_21_01		YFIRFARAÐ:	BJP
DAGS.	MELKVARNA	ÚTGÁFA	
12.08.2022	1:50	A	

Útgáfudagur og dagsetning útgáfu: Frumútgáfa 12.04.2022
Hönnuður: Bjarni Jón Pálsson M: 291163-6139
Hönnunarspít: Haraldur Ingvarsson M: 030956-3389

