



Tákn

GN	= Gólfburfall	Brunstákn	
BN	= Þakburfall	Veggir og hæðskil	
SN	= Svainburfall	EI90	
LR	= Loftrásing	EI90	
VLR	= Vöknun loftrásing	A-EI90	
PK	= Pökassur	A-EI120	
NL	= Neyðarfisla	REI90	
BO	= Björgunarpopp	REI120	
R	= Reykskjóli	A-REM120	
HSL	= Handstöðvæðing		
UT	= Menntaútgangur		
HV	= Hitaveita		
VV	= Vatnaveita		
RR	= Rullmagnaveita		
ÚK	= Útsæja		
DS	= Dyrsími		
BO	= Felliðgi við björgunarpopp		
BR	= Brunslanga		
CS	= Stig/Ósla		
CS	= Stig/Ósla út		
CS	= Stjórnstöð brunavörðunarkerfis		
CS	= Inntak		
CS	= Bilastæði fyrir fallstaka		
		Hurðir	
		E30-CS	
		EI90-CS	
		EI90	
		Gluggar	
		E30	

kjallara 1. hæð 2. hæð 3. hæð 4. hæð 5. hæð þak

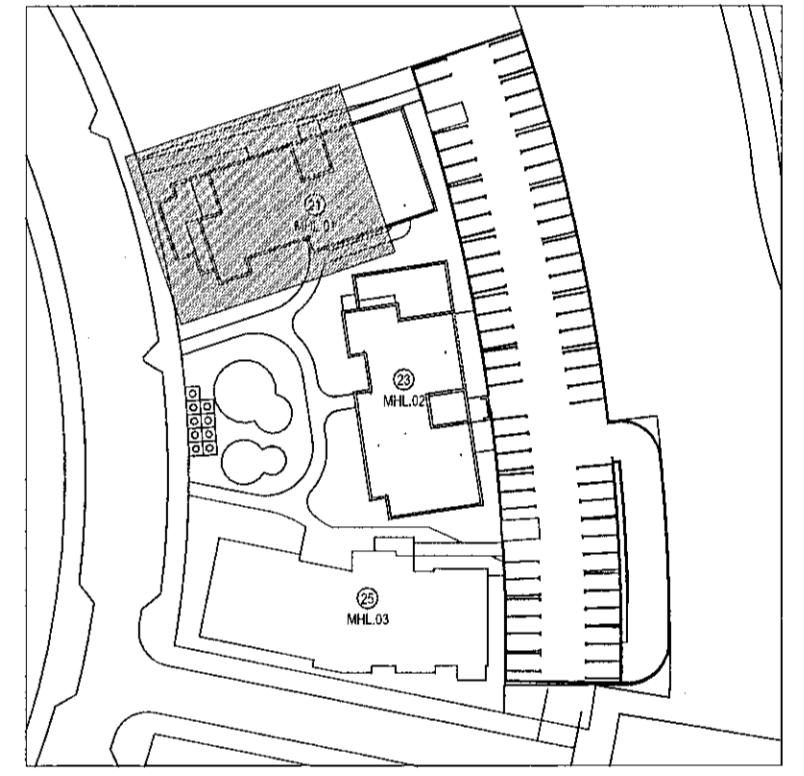

Úg. Dags. Lýsing Nafn

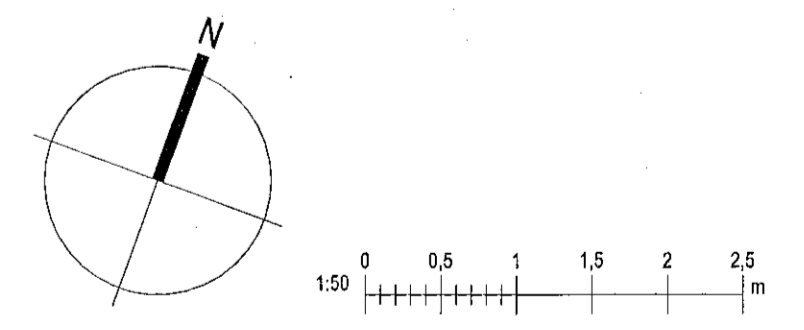

KRark Kristinn Ragnarsson arkitekt ehf.
Hillemárd 19 - 2.hæð, 201 Kópavogur
S. 564 2255, krark@krark.is
Kl. 581268.3589, www.krark.is

Hringhamar 21
Hafnarfjörður

Landelganúmer: L231981

Grunnmynd 2.hæð. Mhl. 01

Fjölíshús	Séruppdrættir	Alfengi 1
Verknúmer: 210398D	Aðalhönnuður: Kristinn Ragnarsson	
Mælikvarði: 1:50	Kl. 04.2859	
Dagsetning: 05.04.2022	Hönnunarsjóti: Kristinn Ragnarsson	
Hönnun: KR.RCM	12.04.2022	
Verkefnastríki: RCM	Útgáfa:	
Teknað: RLF.PTG	Blað:	
Yfirfarir: RCM.LPM	A403b	

Grunnmynd 2.hæð
1:50