
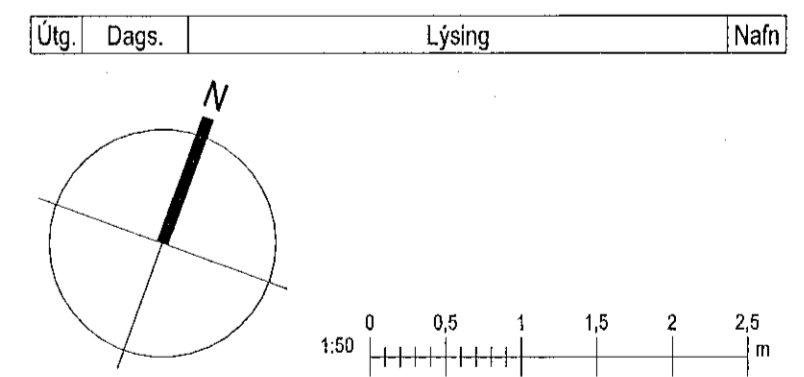


Tákn

GN	= Gólfburfall	Brunatákn	
BN	= Þakburfall	Veggir og hæðakili	
SN	= Svalburfall	E90	
LR	= Loftbrásing	E90	
VLR	= Völrúin klæðing	A-E100	
PK	= Þróðarase	A-E120	
NL	= Neyðarfjós	RE100	
BO	= Björgunarp	RE120	
R	= Reykkyngi	A-REMI20	
HSL	= Handtólvatáki		
ÚT	= Merkur útgangur		
HV	= Hlávæita		
VV	= Völrúvöla		
RR	= Ráðingavæla		
ÚK	= Útkrati		
DS	= Dyrsámi		
		Horðir	
		E30-CS	
		E100-CS	
		E160-CS	
		Gluggar	
		E90	

kjallara 1. hæð 2. hæð 3. hæð 4. hæð 5. hæð þak

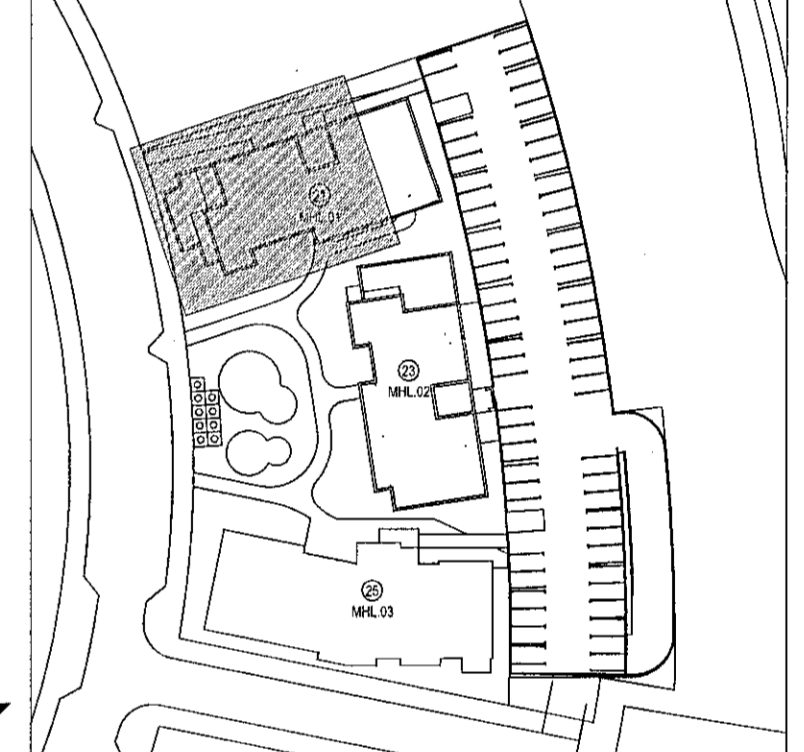

KRark Kristinn Ragnarsson arkitekt ehf.
Hlíðarmári 19-2.hæð, 201 Kópavogur
S. 564.2255, krark@krark.is
Kl. 581298.3589, www.krark.is

Hringhmar 21
Hafnarfjörður

Landelgnúmer: L231981

Grunnmynd 3.hæð. Mhl.01

Fjölgjafi	Séruppgefi
Verknumér: 210398D	Aðalhönnuður: Kristinn Ragnarsson
Mælikvarði: 1:50	Dagsetning: 05.04.2022
Hönnun: KR/RCM	Verkefnaheiti: RCM
Verkefnastjóri: RCM	Telma: RLF.PTG
Yfirfarir: RCM/LPM	Útgáfa: A404a

Grunnmynd 3.hæð
1:50