
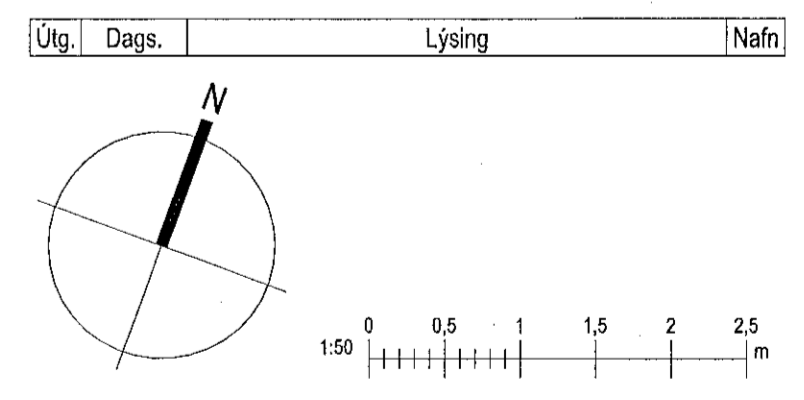


Tákn			
GN	= Gólfborðfall	Brunatákn	
IN	= Inakörfurfall	Veggir og hæðakill	
SN	= Svavnikörfurfall	EI80	
LR	= Lofttræsting	EI80	
VLR	= Vélknúin lofttræsting	A-EI80	
PK	= Þróðassess	A-EI120	
NL	= Neyðarljósa	REI80	
BO	= Björgunarpopp	REI120	
R	= Reykskiptari	A-REI120	
HSL	= Hæðslokavélakill		
ÚT	= Merkur útgangur		
HV	= Hlávella		
VV	= Vatnsveita		
FR	= Rafmagnsveita		
ÚK	= Útkranill		
DS	= Dyrastími		
bo	= Felliðstigi við björgunarpopp		
	= Brunaslanga		
	= Stíglóðsla		
	= Stíglóðsla út		
	= Stíglóðsla brunavörðunarkerfis		
	= Inntak		
	= Bilastæði fyrir fallföð		
		Hurðir	
		E30-CS	
		EI30-CS	
		EI60-CS	
		Gluggar	
		E30	

kjallara 1. hæð 2. hæð 3. hæð 4. hæð 5. hæð Þak

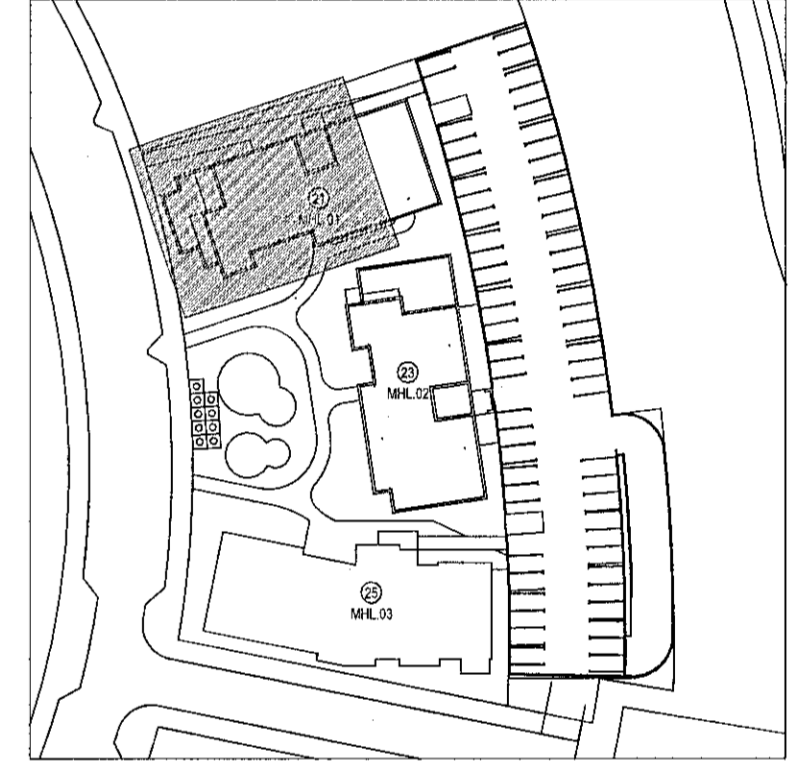


KRark Kristinn Ragnarsson arkítect ehf.
Hilomannlí 19-2, hæð 2, 201 Kópavogur
S. 564.2255, k.rark@krark.is
Kt. 581298.3589, www.krark.is

Hringhamar 21
Hafnarfjörður

Landdeginúmer: L231981

Grunnmynd 4.hæð. Mhl. 01

Fjölbýlishús	Sérþýðnaðaríbúgungur 1
Verknumér: 210398D	Aðalhönnuður: Kristinn Ragnarsson
Mælikvarði: 1:50	Íslandsnúmer: 123456789
Dagsetning: 05.04.2022	Hönnunarsjálfstjórn: Kristinn Ragnarsson
Hönnun: KR/RCM	Hönnunarnúmer: 12094
Verkefnastjórn: RCM	Blá: Jógma
Tekna: RLF/PTG	A405b
Yfirfarir: RCM/LPM	

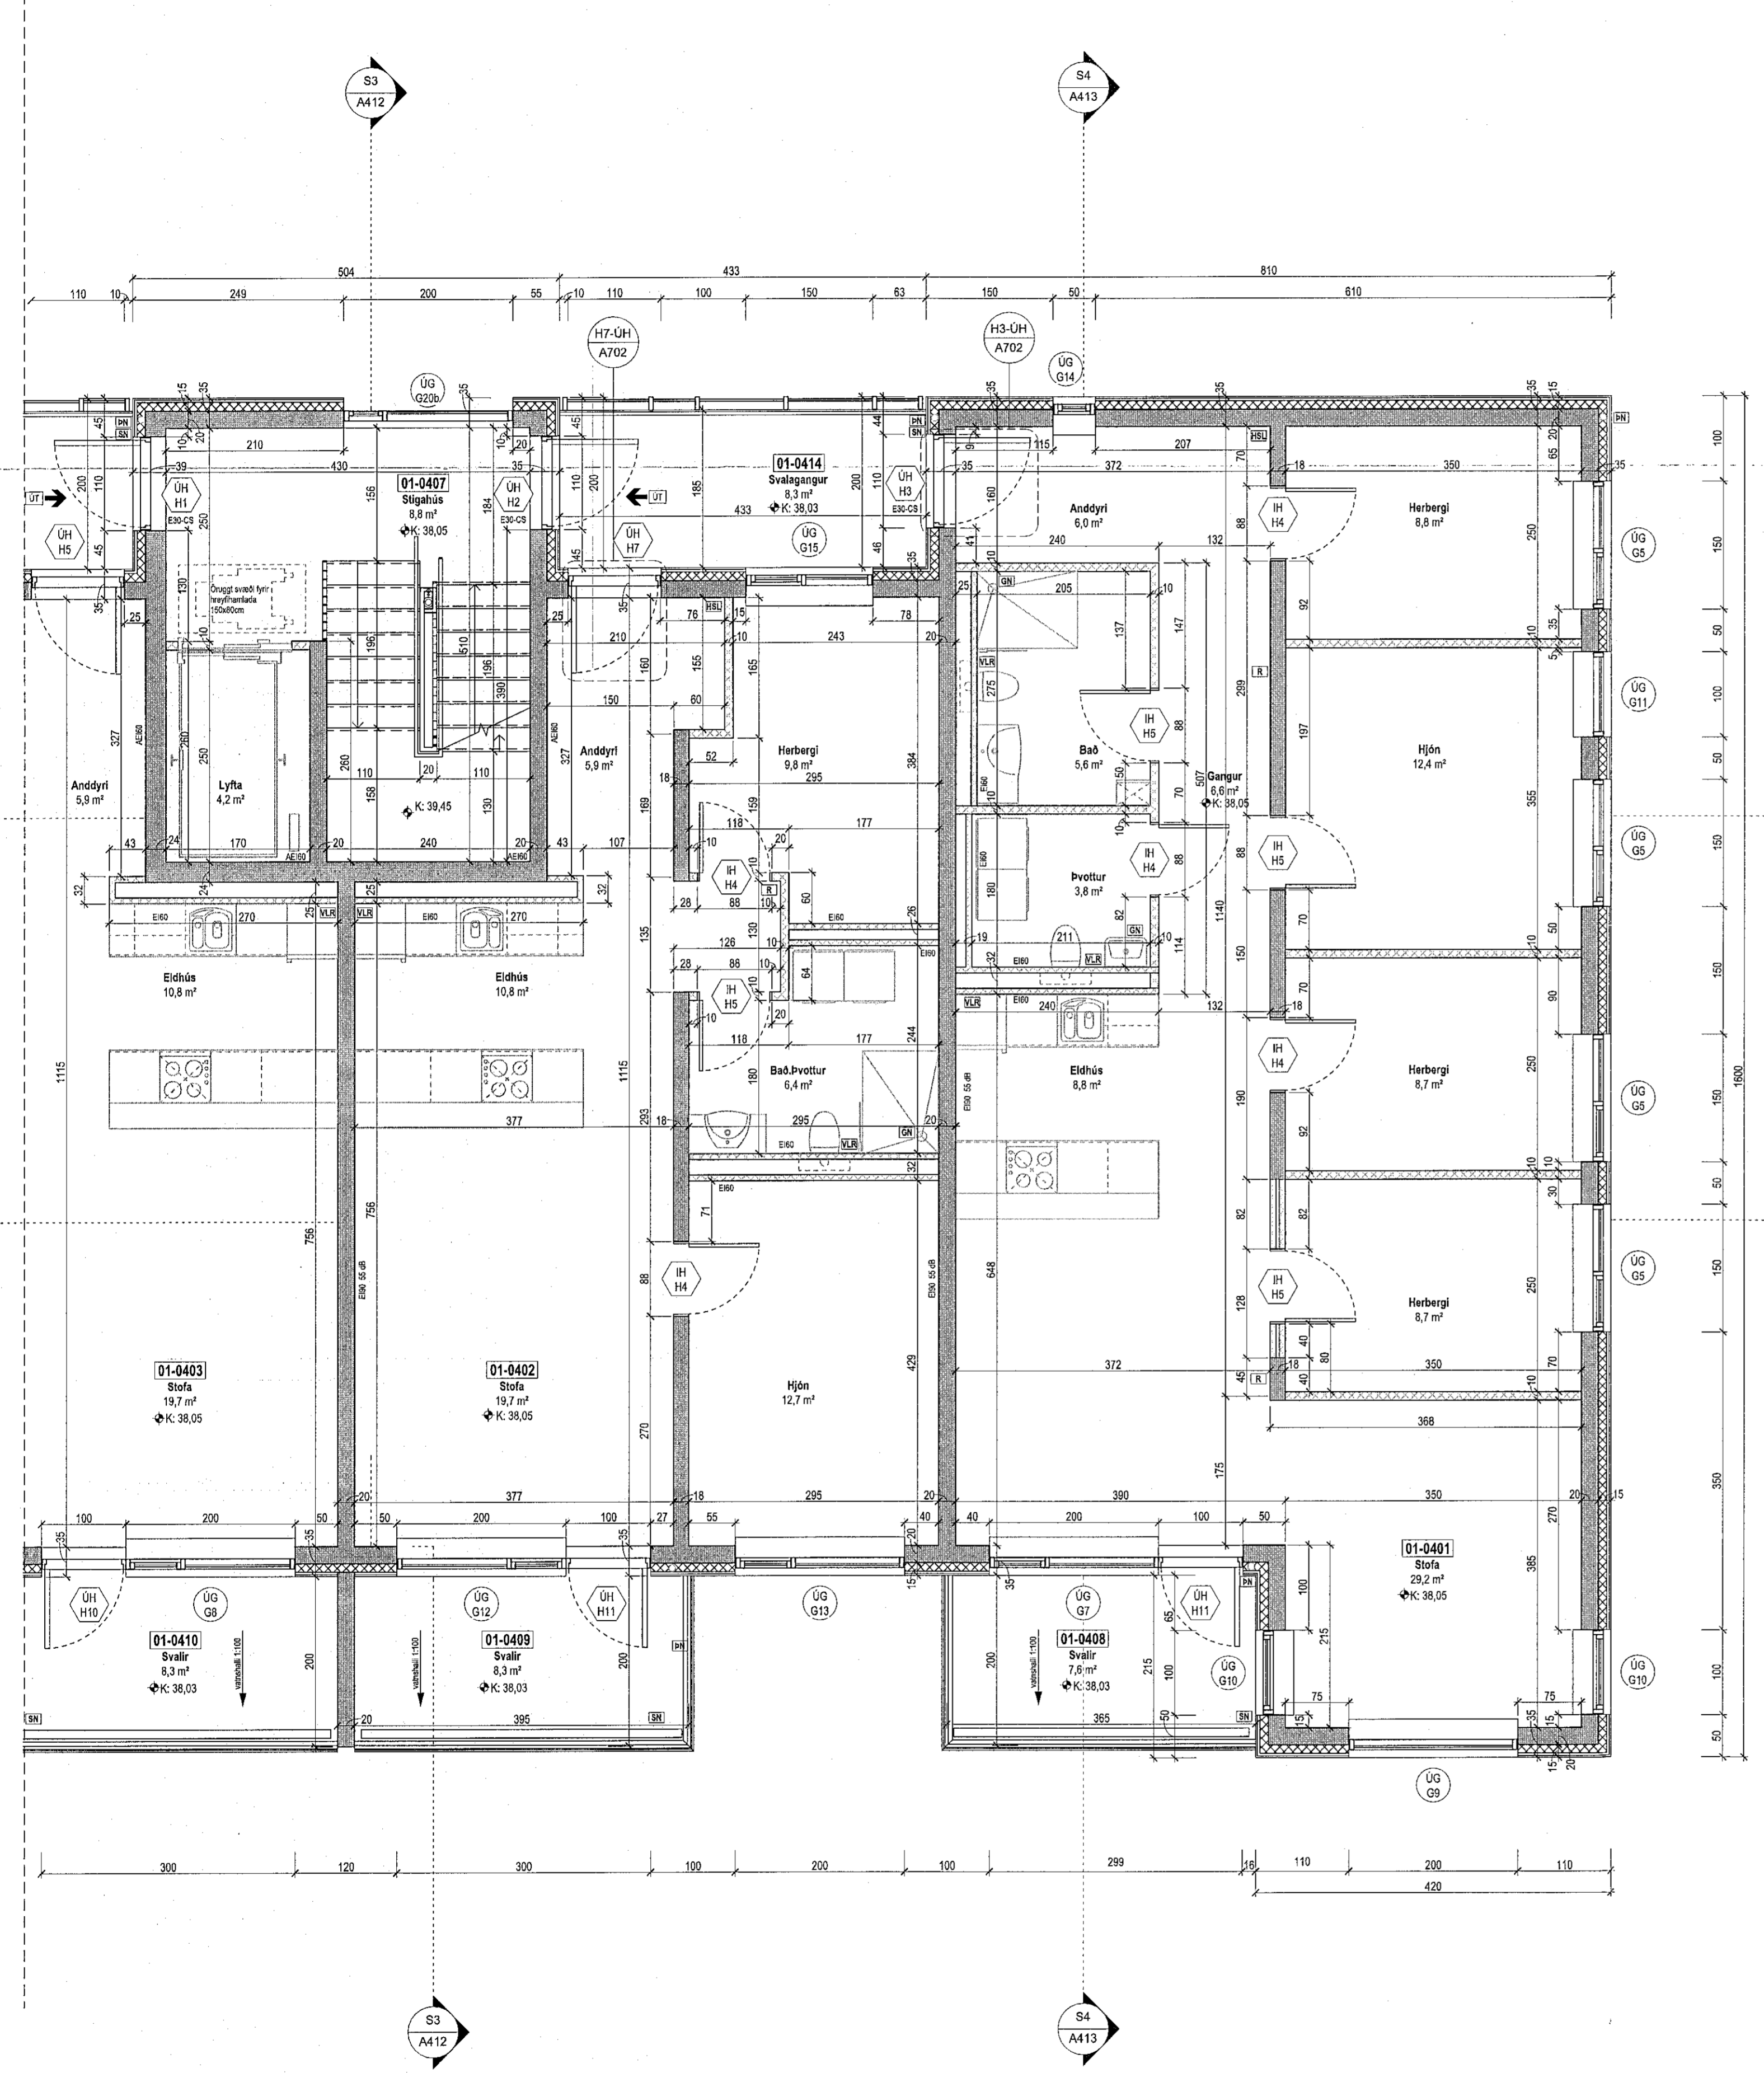

Grunnmynd 4.hæð
1:50