
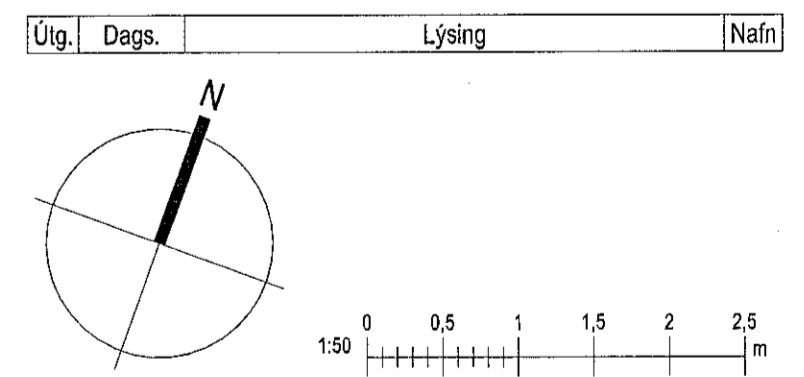


**Tákn**

GH	= Gólfurfall	Brunatákn
BN	= Þakurfall	Veggir og hæðskil
SN	= Svölnurfall	E90
LR	= Loftrásing	E190
VALR	= Válskúr loftrásing	A-E120
FK	= Föskassar	RE100
NL	= Neyðarjós	RE120
BO	= Björgunarpur	A-REIM120
R	= Reyklyngjörill	
HSL	= Handstjórnstækur	
ÚT	= Mærkur útgangur	
HV	= Hlávella	
VV	= Vátravella	
RR	= Rafmagnsvelta	
ÚK	= Útkrani	
DS	= Dyrastími	
eo	= Félisgjafi við björgunarpur	
BS	= Brunaslanga	
St	= Stöngulása út	
St	= Stöngulása inn	
St	= Stöngulása brunavörðunarkerfis	
Im	= Imtlak	
B	= Blástæði fyrir fátæða	

kjallara 1. hæð 2. hæð 3. hæð 4. hæð 5. hæð Þak

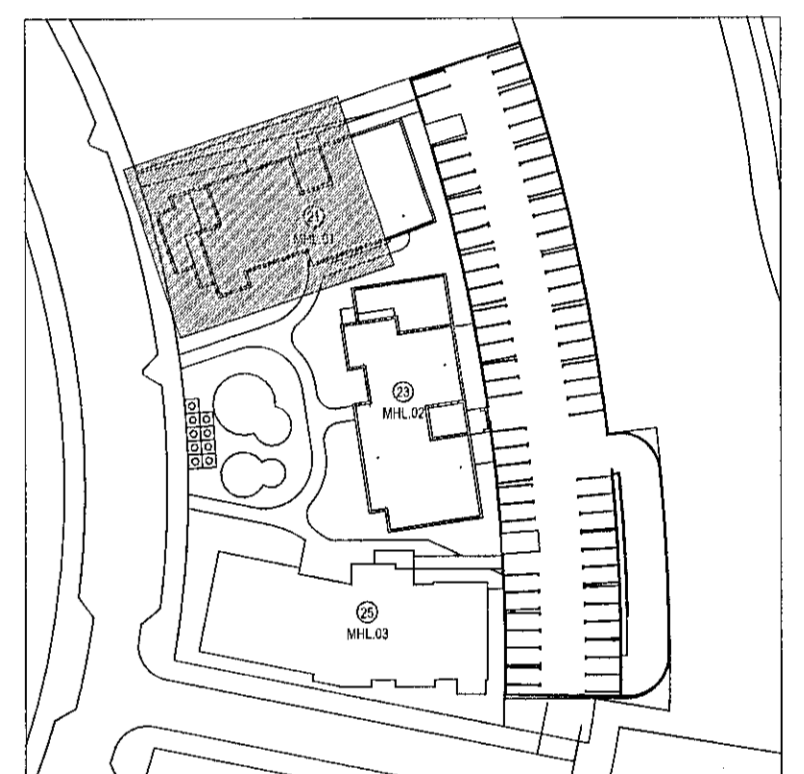

**KRark** Kristinn Ragnarsson arkitekt ehf.  
Hilóasmíði 19-2.hæð, 201 Kópavogur  
S. 564 2255, krark@krark.is  
Kt. 581298-3589, www.krark.is

**Hringhamar 21**  
Hafnarfjörður

Landlaganúmer: L231981

Grunnmynd 5.hæð. Mhl. 01

Fylgilystis	Sérúppdráttur-Átangi I
Verknúmer: 210398D	Aðalhönnuður: Kristinn Ragnarsson
Mælikvarði: 1:50	Kr. 44.2869
Dagsetning: 05.04.2022	Hönnunarsjálfari: Kristinn Ragnarsson
Hönnun: KR,RCM	1209/2022
Verkefnastjórn: RCM	Blá: Útskipti
Teltnúmer: RLF,PTG	<b>A406a</b>
Yfirfarir: RCM,LPM	