



Tákn

GN	= Gólfúrfall	Brunastíkn
PN	= Þakúrfall	Veggir og hæðskil
SN	= Svæluúrfall	E100
LR	= Loftresting	E180
VLR	= Vélkúnn loftresting	A-E100
PK	= Þökkassar	A-E120
NL	= Neyðdjúps	RE100
BO	= Þjörgunarpop	RE120
R	= Reykskýpari	A.REM120
HSL	= Handstöðuvæki	Hurðir
UT	= Mörktur útgangur	E30-CS
HV	= Hitaveita	E100-CS
VV	= Vatnsveita	E160-CS
RR	= Rálfmagnsveita	E100-CS
UK	= Útgræni	E160-CS
DS	= Dyrsími	Gluggar
bo	= Felliðgi við þjörgunarpop	E30
br	= Brunastanga	
o	= Stíglabla	
o	= Stíglabla út	
o	= Stíglablað brunavörðunarkerfi	
o	= Inntak	
o	= Blástæði fyrir fallabla	

kjallara | 1. hæð | 2. hæð | 3. hæð | 4. hæð | 5. hæð | Þak

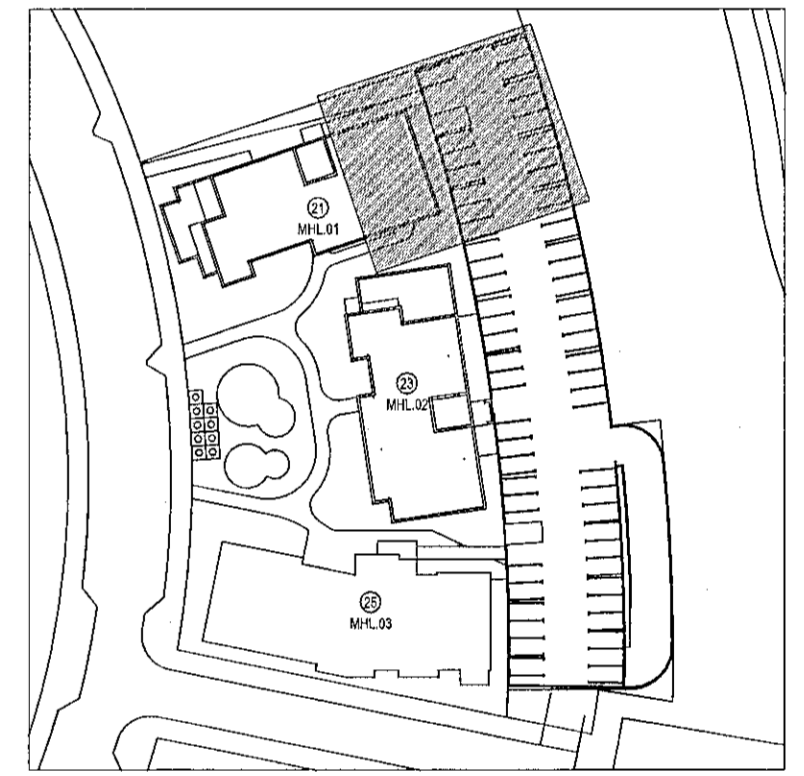

Útg. Dags. Lýsing Nafn

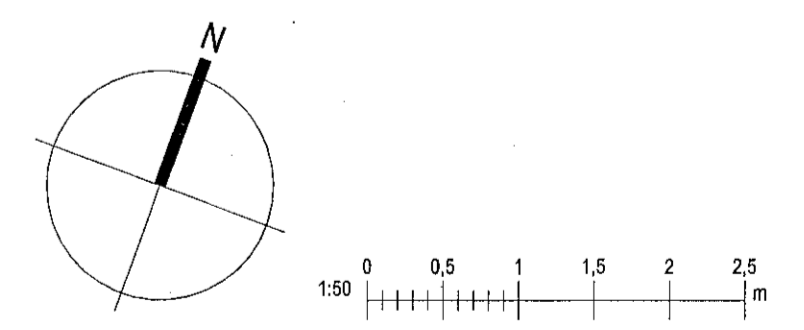


KRark Kristinn Ragnarsson arkitekt ehf.
Hilseminni 19-2.hæð, 201 Kópavogur
S. 564.2255, krark@krark.is
Kl. 591298.3589, www.krark.is

Hringhamar 21
Hafnarfjörður

Land eignanúmer: L231981

Grunnmynd 5.hæð. Mhl. 01

Fjölýðing	Séruppdrættur	Angeli 1
Verknúmer: 210398D	Aðalhönnuður: Kristinn Ragnarsson	
Mælikvarði: 1:50	Kl. 2024.02.26	
Dagsetning: 05.04.2022	Hönnunarskrifari: Kristinn Ragnarsson	
Hönnun: KR/RCM	12094/2022	
Verkefnasjafi: RCM	Blá: [Signature]	
Talnak: RLF/PTG	Útgáfa:	
Yfirfarir: RCM/LPM	A406b	

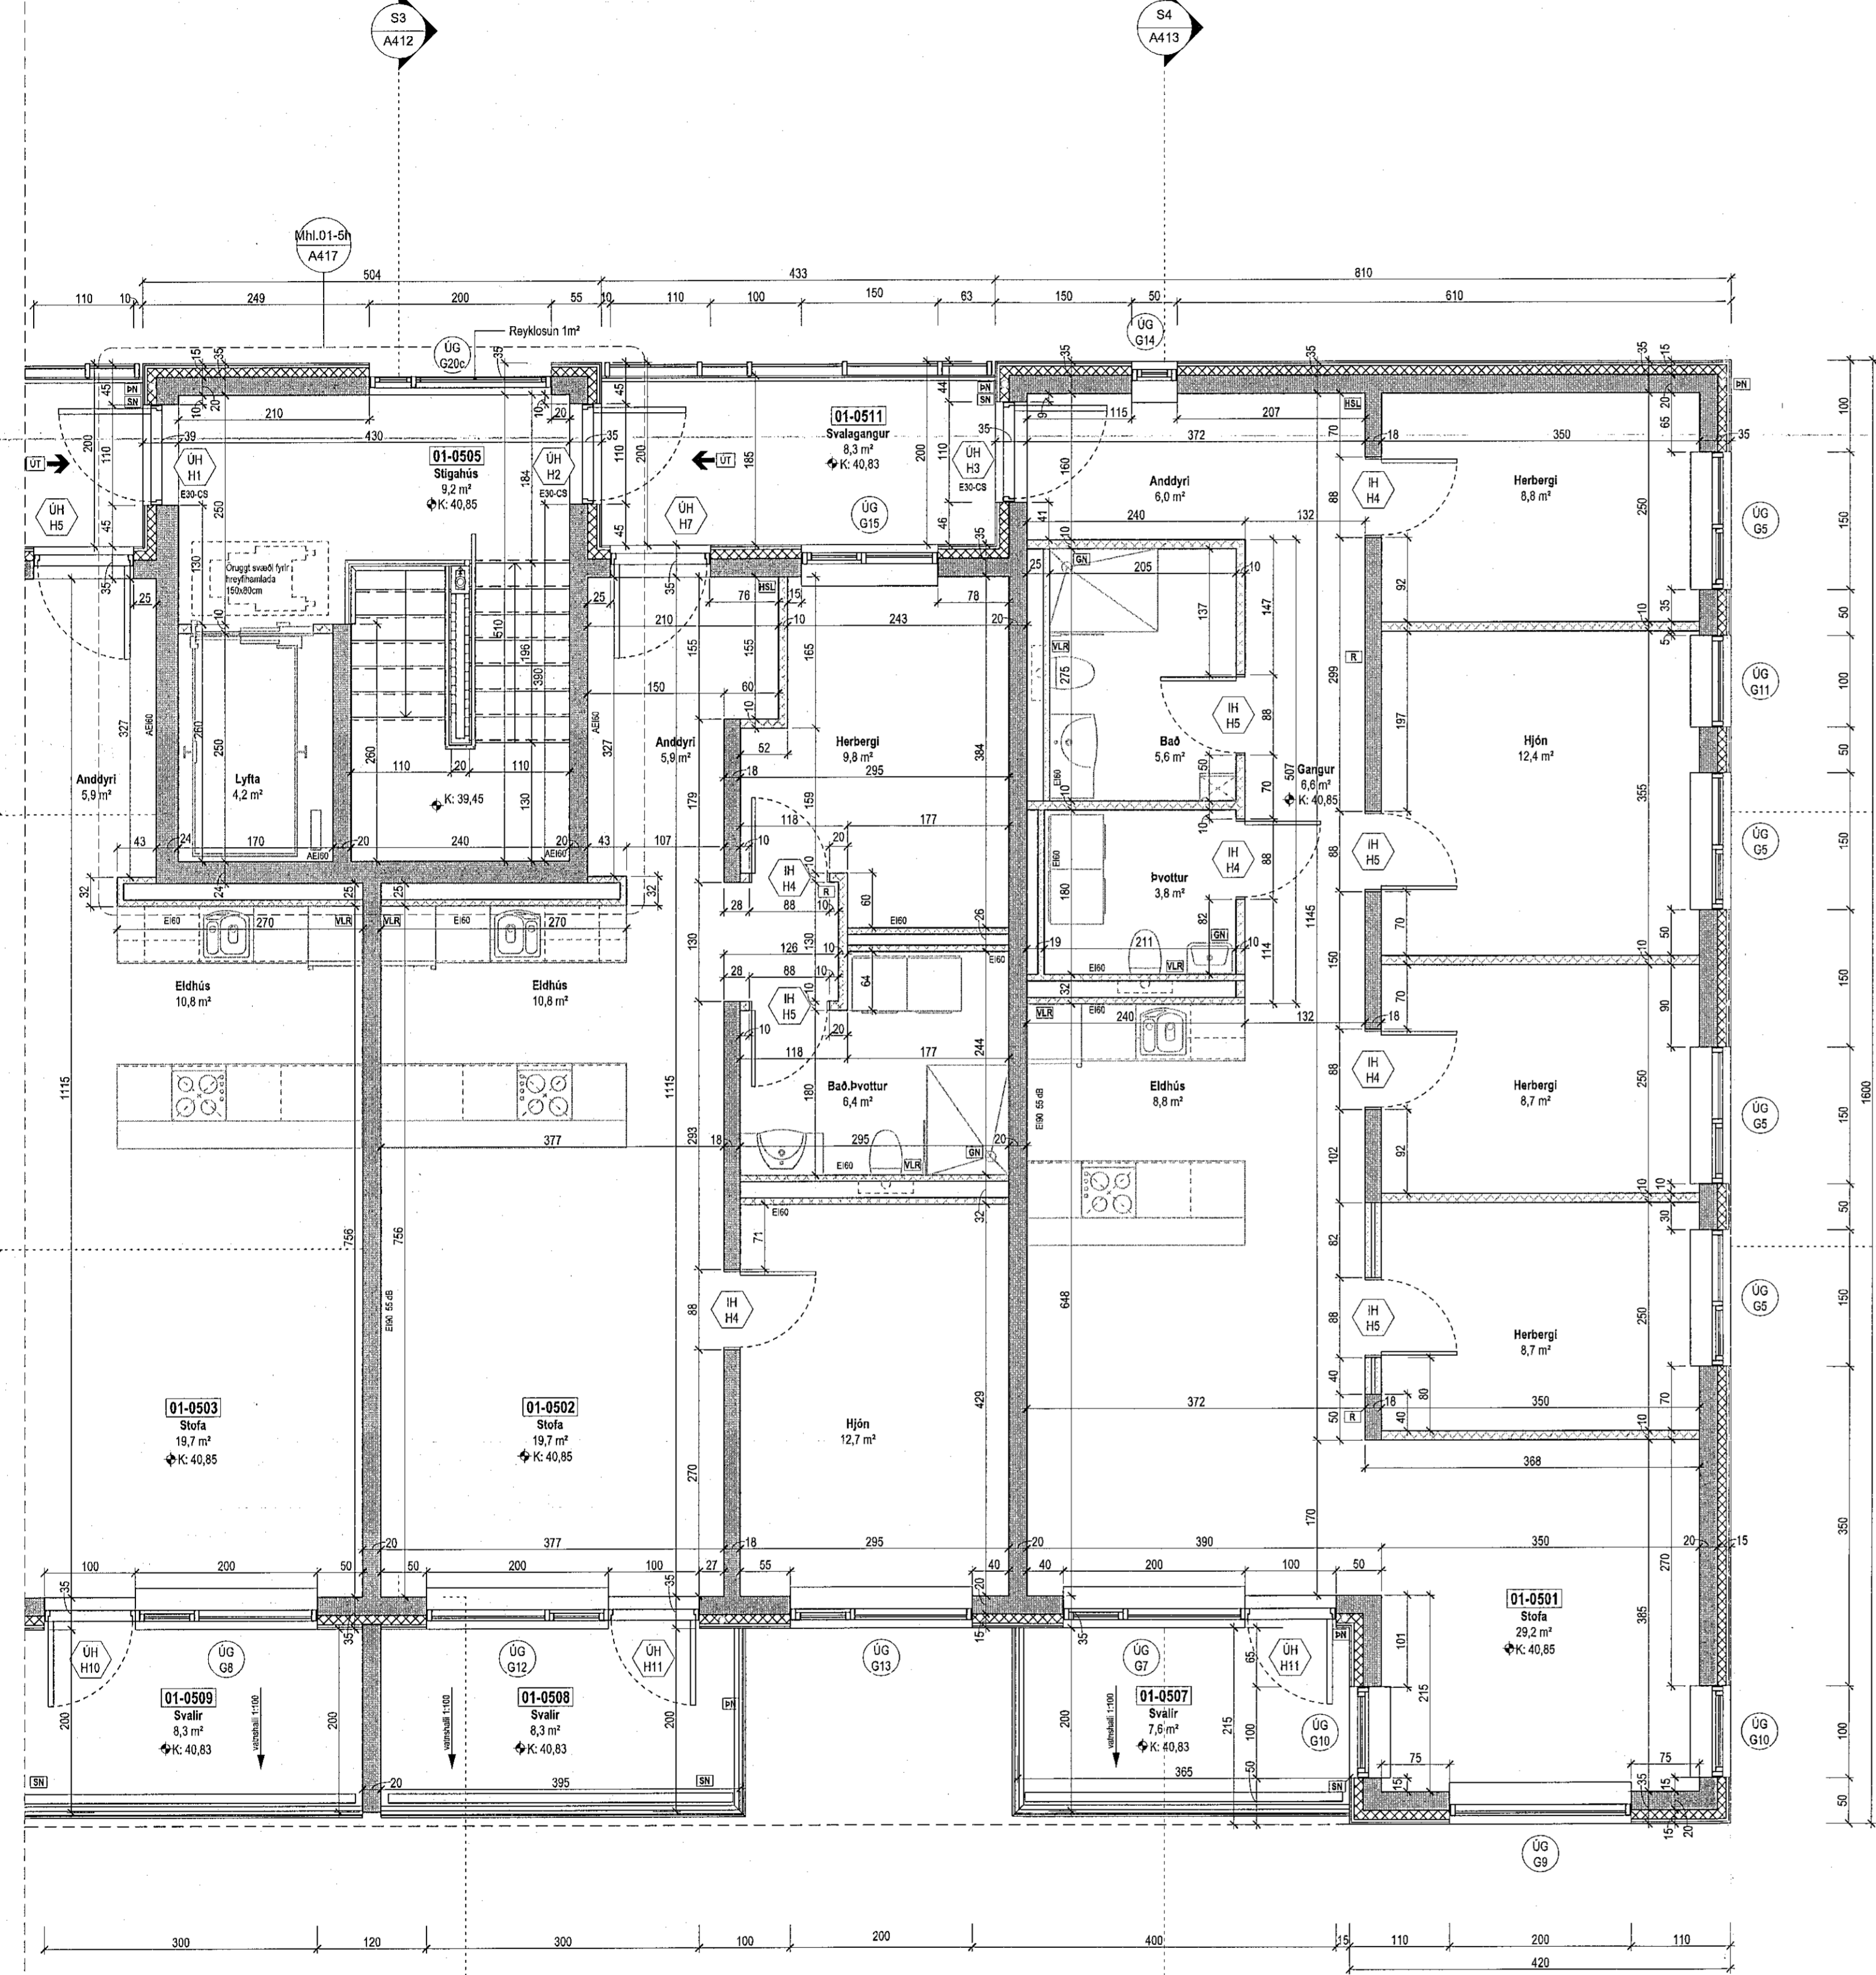

Grunnmynd 5. hæð
1:50