



Tákn

GN	= Gúlfúrfaðill	Brunatákn	
HN	= Þakúrfaðill	Veggir og hæðskil	
SN	= Svafurúrfaðill	EI90	
LR	= Loftrásing	A-EI90	
VLR	= Vöðvín loftrásing	A-EI120	
FK	= Póstkassar	REI90	
NL	= Neyðarfjós	REI120	
BO	= Björgunarpopp	A-REI120	
R	= Rjúkleyfi	Hústi	
HSL	= Handstöðvottak	E30-CS	
UT	= Mætur útgangur	E130-CS	
HV	= Hlávella	E160-CS	
VV	= Vöðvella	Gluggar	
RR	= Rálfagnaveita	E30	
UK	= Útkrani		
DS	= Dyrarími		
BO	= Felliðagi við björgunarpopp		
BR	= Brunaslöng		
ST	= Stigstöðla		
ST	= Stigstöðla út		
ST	= Stjórnstöð brunavörðunarkerfis		
ST	= Inntak		
ST	= Bilastæði fyrir fallbala		

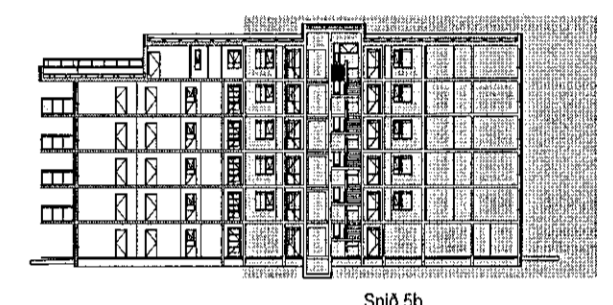

Úg.	Dags.	Lýsing	Nafn
-----	-------	--------	------

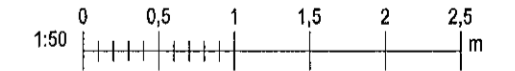

KRark Kristinn Ragnarsson arkitekt ehf.
Hlíðasmári 19 - 2.hæð, 201 Kópavogur
S. 564 2235 krark@krark.is
NL 501298-3569 - www.krark.is

**Hringhamar 21
Hafnarfjörður**

Landdegnúmer: L231981

Snið 5 Mhl. 01

Fylki/Þéttbýli	Séruppgerð	Áfang 1
Verknumér: 21039BD	Aðalhönnuður: Kristinn Ragnarsson	
Málkvarði: As indicated	Ríkisnúmer: R 231981	
Dagsetning: 05.04.2022	Hönnunarskjóti: Yngvildur Ragnarsson	
Hönnun: KR.RCM	1209/2022	
Verkefnaábyrgð: RCM	Útgáfa:	
Telmað: RLF.PTG	A414b	
Yfirfarir: RCM.LPM		

**Snið 5b
1:50**