



**Tákn**

GN	= Gættisútfall	Brunatákn
BN	= Brúttisútfall	Veggir og hæðskil
SN	= Svafnisútfall	E80
LR	= Loftæsting	A-E80
VLR	= Vöskun loftæsting	A-E120
FK	= Flókassar	RE80
NL	= Neykarfás	RE120
BO	= Björgunarp	A-REIM120
R	= Reykislystir	Hurðir
HSL	= Hvarfólkskoti	E80-CS
ÚT	= Merkur útgangur	E80-CS
HV	= Hitaveita	Gluggar
VV	= Varmveita	E30
RR	= Rafmagnaveita	
UK	= Útkran	
DS	= Dyrasími	
BO	= Felliðgi við björgunarp	
BR	= Brunaslanga	
ST	= Stigstöða	
ST	= Stigstöða út	
ST	= Stigstöða brunavörðunarkerfis	
IN	= Inntak	
BT	= Blástæði fyrir fatnaða	

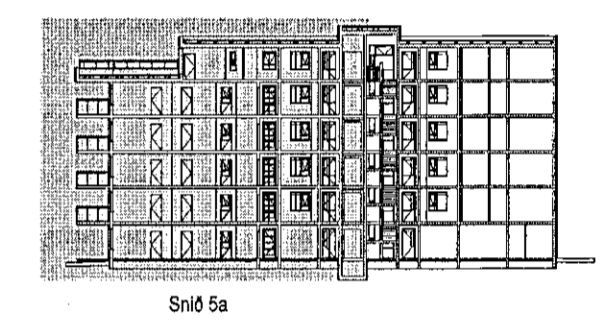

Útg.	Dags.	Lýsing	Nafn

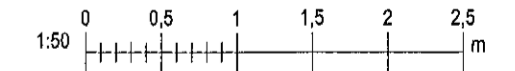

**KRark** Kristinn Ragnarsson arkitekt ehf.  
Hlíðasmíni 19-2.hæð, 201 Kópavogur  
S. 554.2255, krark@krark.is  
KL 561298.3589, www.krark.is

**Hringhamar 21**  
**Hafnarfjörður**

Landeignisnúmer: L21981

Snið 5 Mhl. 01

Fylgilyshis	Sénuþýttur/Ágrip
Verknúmer: Z1039BD	Átölhönnuður: Kristinn Ragnarsson
Mælikvarði: As indicated	KL: 12044.0009
Dagsetning: 05.04.2022	Hönnunarskipti: Kristinn Ragnarsson
Hönnun: KR.RCM	120944.2004
Verkefnafori: RCM	Blá: Útgáfa
Teiknaði: RLF.PTG	<b>A414a</b>
Yfirfori: RCM.LPM	

**Snið 5a**  
1:50