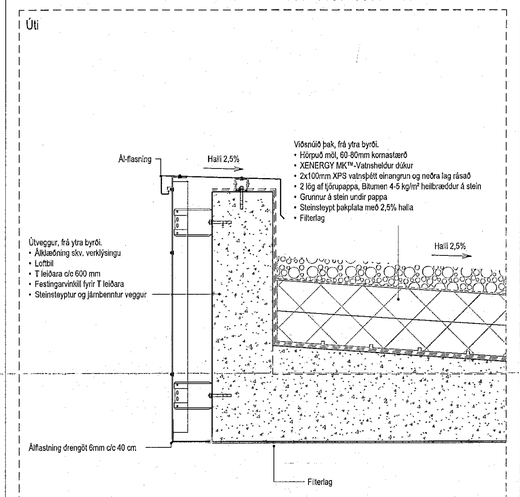

Deili 1 - A410
1 : 10

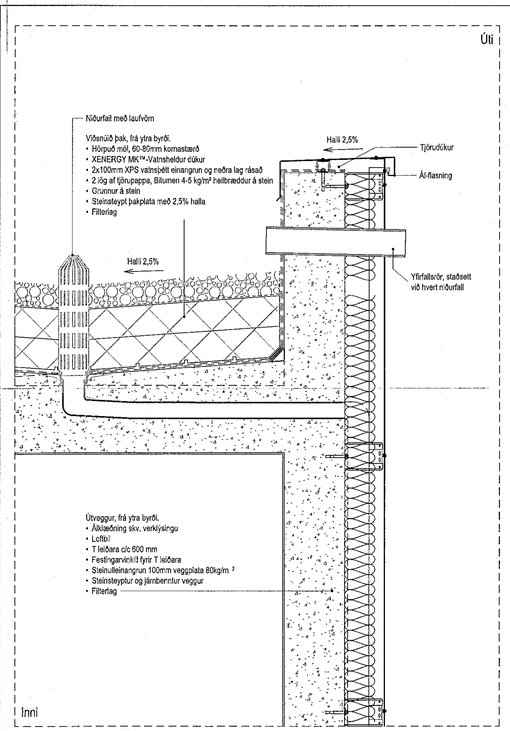

Deili 2
1 : 10

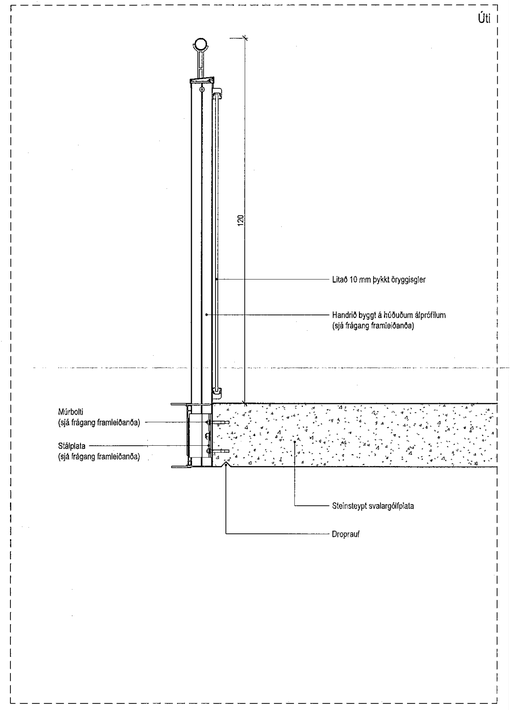

Deili 3 - A410
1 : 10

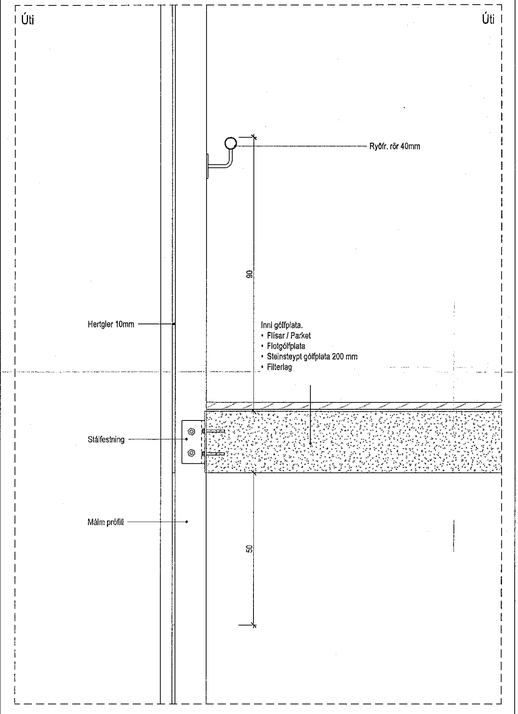

Deili 4 - A411
1 : 10

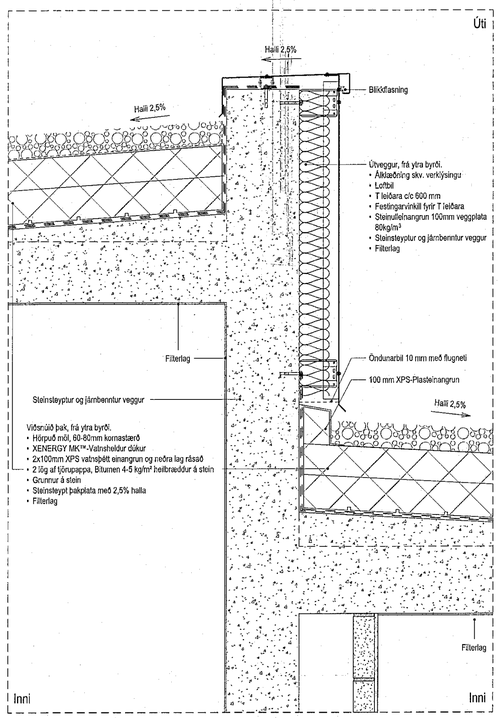

Deili 5 - A412
1 : 10

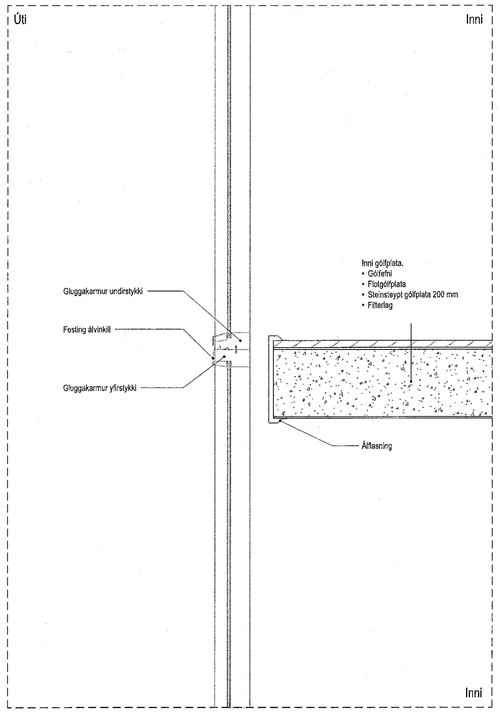

Deili 6 - A412
1 : 10

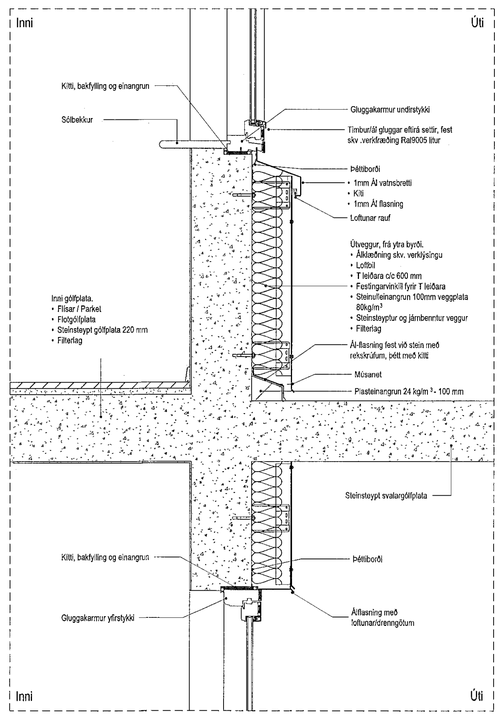

Deili 7 - A412
1 : 10

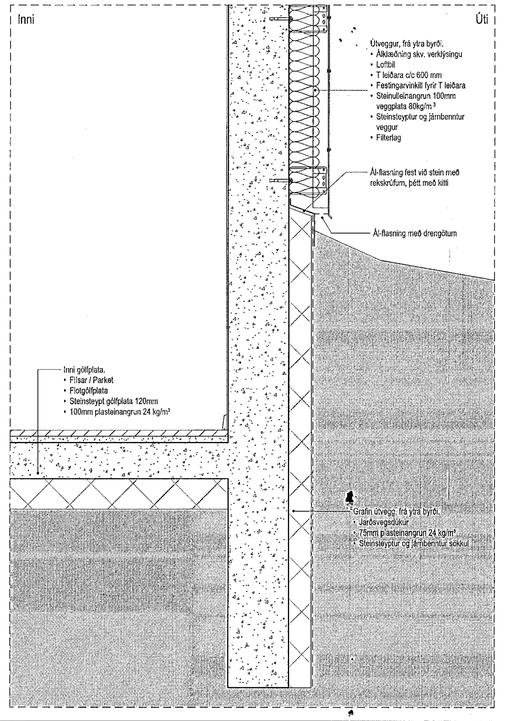

Deili 8 - A412
1 : 10

Samþykkt þann
29. ÁGÚ. 2022
Byggingarfulltrúinn í Hafnarfirði

Tákn

GN	= Gólfniðurfall	**Brunatákn**
ÞN	= Þakniðurfall	
SN	= Svalaniðurfall	**Veggir og hæðaskil**
LR	= Loftræsting	EI60
VLR	= Vélknúin loftræsting	EI90
PK	= Póstkassar	A-EI90
NL	= Neyðarljós	A-EI120
BO	= Björgunarop	REI60
R	= Reykskynjari	REI120
HSL	= Handslökkvitæki	A-REIM120
ÚT	= Merktur útgangur	
HV	= Hitaveita	
VV	= Vatnsveita	**Hurðir**
RR	= Rafmagnsveita	E30-CS
ÚK	= Útikrani	EI30-CS
DS	= Dyrasími	EI60-CS
80	= Fellistigi við björgunarop	**Gluggar** E30
	= Brunaslanga	
	= Stigleiðsla	
	= Stigleiðsla út	
	= Stjórnstöð brunaviðvörunarkerfis	
	= Innitak	
	= Bílastæði fyrir fatlaða	

Útg.	Dags.	Lýsing	Nafn

1:10 0 0,1 0,2 0,3 0,4 0,5 m

KRark
Kristinn Ragnarsson arkitekt ehf.
Hlíðasmári 19 - 2.hæð . 201 Kópavogur
S. 564 2255 . krark@krark.is
Kt. 581298.3589 . www.krark.is

Hringhamar 21
Hafnarfjörður

Landeignanúmer: L231981

Deili 1 - Deili 8. Mhl. 01

	Fjölbýlishús		Séruppdrættir / Áfangi 1
Verknúmer:	21039BD	**Aðalhönnuður:**	**Kristinn Ragnarsson**
Mælikvarði:	1 : 10		Kt. 120948-2669
Dagsetning:	05.04.2022	**Hönnunarstjóri:**	Kristinn Ragnarsson
Hönnun:	KR,RCM		120948-2669
Verkefnastjóri:	RCM	**Blað:**	**Útgáfa:**
Teiknað:	RLF,PTG	A501	
Yfirfarið:	RCM,LPM		

Copyright © KRark . Höfundur áskilur sér allan rétt á teikningum - Fjölföldun er hönnuði óheimil samþykki

A1

Plot: 18.05.22
Save: 18.8.2022 10:29:16
Skrá: Autodesk Docs://21039BD-Hringhamar Reitur 25.B Haf/21039BD-Hringhamar Reitur 25.B Haf.rvt