


MHL. 01

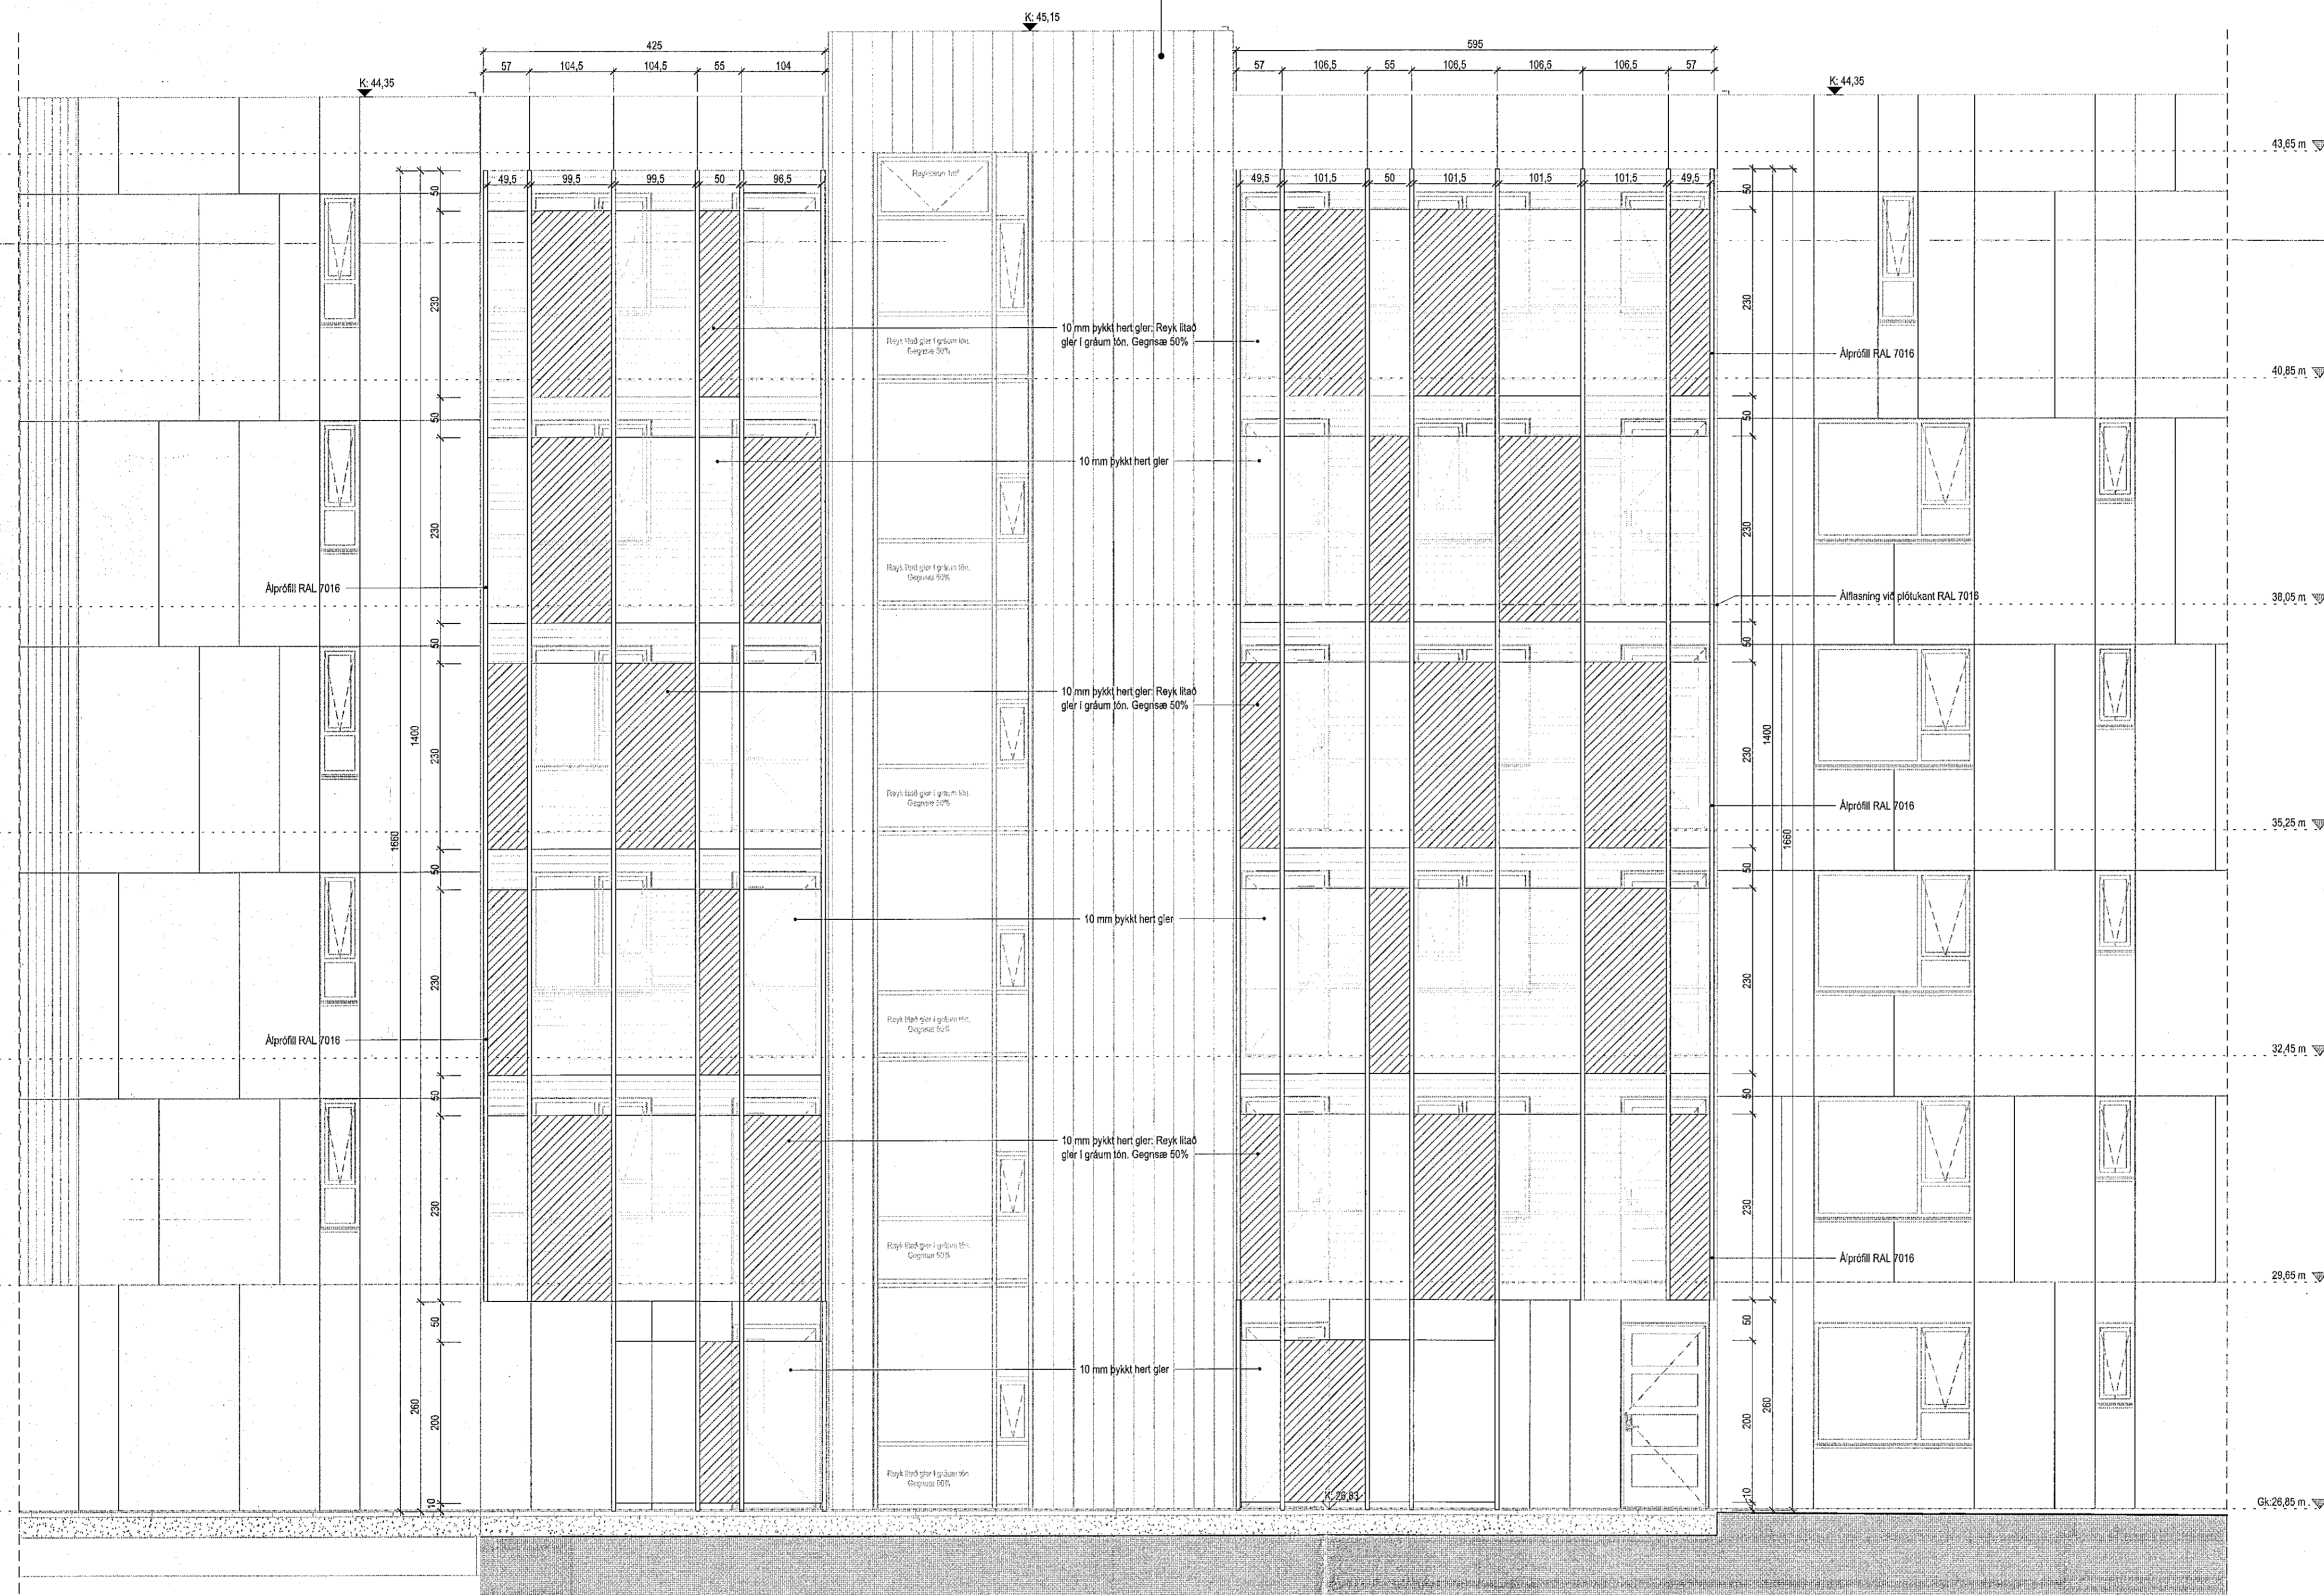

Tákn			
GN	= Gálfurfall	Brunatákn	
HN	= Þakurfall	Veggir og hæðskil	
SN	= Svalurfall	E10	
LR	= Loftrásing	E10	
VLR	= Vélvörn loftrásing	A-E10	
PK	= Þökassar	A-E10	
NL	= Neykjölfs	A-E10	
BO	= Björgunarp	RE10	
R	= Reykjlyngi	RE120	
HSL	= Handtöskulaki	A-REIM120	
ÚT	= Mærkur útgangur		
HV	= Hlávella	Hæðir	
VV	= Vátnavella	E30-CS	
RR	= Rálmgravnella	E30-CS	
ÚK	= Útkranir	E30-CS	
DS	= Dyrsími	E30-CS	
BO	= Felliðgi við björgunarp	Gluggar	
BR	= Brunaslöng	E30	
ST	= Stigstöða		
ST	= Stigstöða út		
ST	= Stigstöða brunavörðunarkerfi		
ST	= lentiak		
ST	= Blástæði fyrir fatstöða		

Norður útlit
1:50

Útg.	Dags.	Lýsing	Nafn



KRark Kristinn Ragnarsson arkitekt ehf.
Hlíðasmári 19 - 2.hæð, 201 Kópavogur
S. 564 2255 - krark@krark.is
Kl. 5812983589 - www.krark.is

Hringhamar 21
Hafnarfjörður

Landelgagnúmer: L231581

Vindvörn á svalagöngum. Mhl. 01

Fylki/Ástæða	Sérstök/Ástæða 1
Verknúmer: 210396D	Áðalhönnuður: Kristinn Ragnarsson
Mælikvæði: 1:50	Kl. 19.09.2022
Dagsetning: 05.04.2022	Hönnunarskjóti: Kristinn Ragnarsson
Hönnun: KR,RCM	12094
Verkefnaströð: RCM	Útgáfa:
Telknað: RLF,PTG	A419
Yfirfarir: RCM,LPM	