



Tákn			
GN	= Gólfúrfall	Brunatákn	
SN	= Svefanúrfall	Veggir og hæðaskil	
LR	= Lofttrénging	E100	
VLR	= Vélvæn lofttrénging	A-E100	
FK	= Fjöðklássur	A-E120	
BO	= Björgunarsop	RE100	
R	= Reykiskyngrátt	RE120	
MSL	= Hvarfslökkuhlutur	A-REIM20	
ÚT	= Merkur gáangur		
HV	= Hitaveita		
VV	= Varmveita		
TR	= Ráttmagnveita		
UK	= Útkast		
DS	= Dyrastíni		
BO	= Felli stigi við björgunarsop		
BO	= Brunaslanga		
BO	= Stigstólur		
BO	= Stigstólur út		
BO	= Stigstólur brunavörðunarkerfis		
BO	= Kontak		
BO	= Blástæði fyrir fallaða		

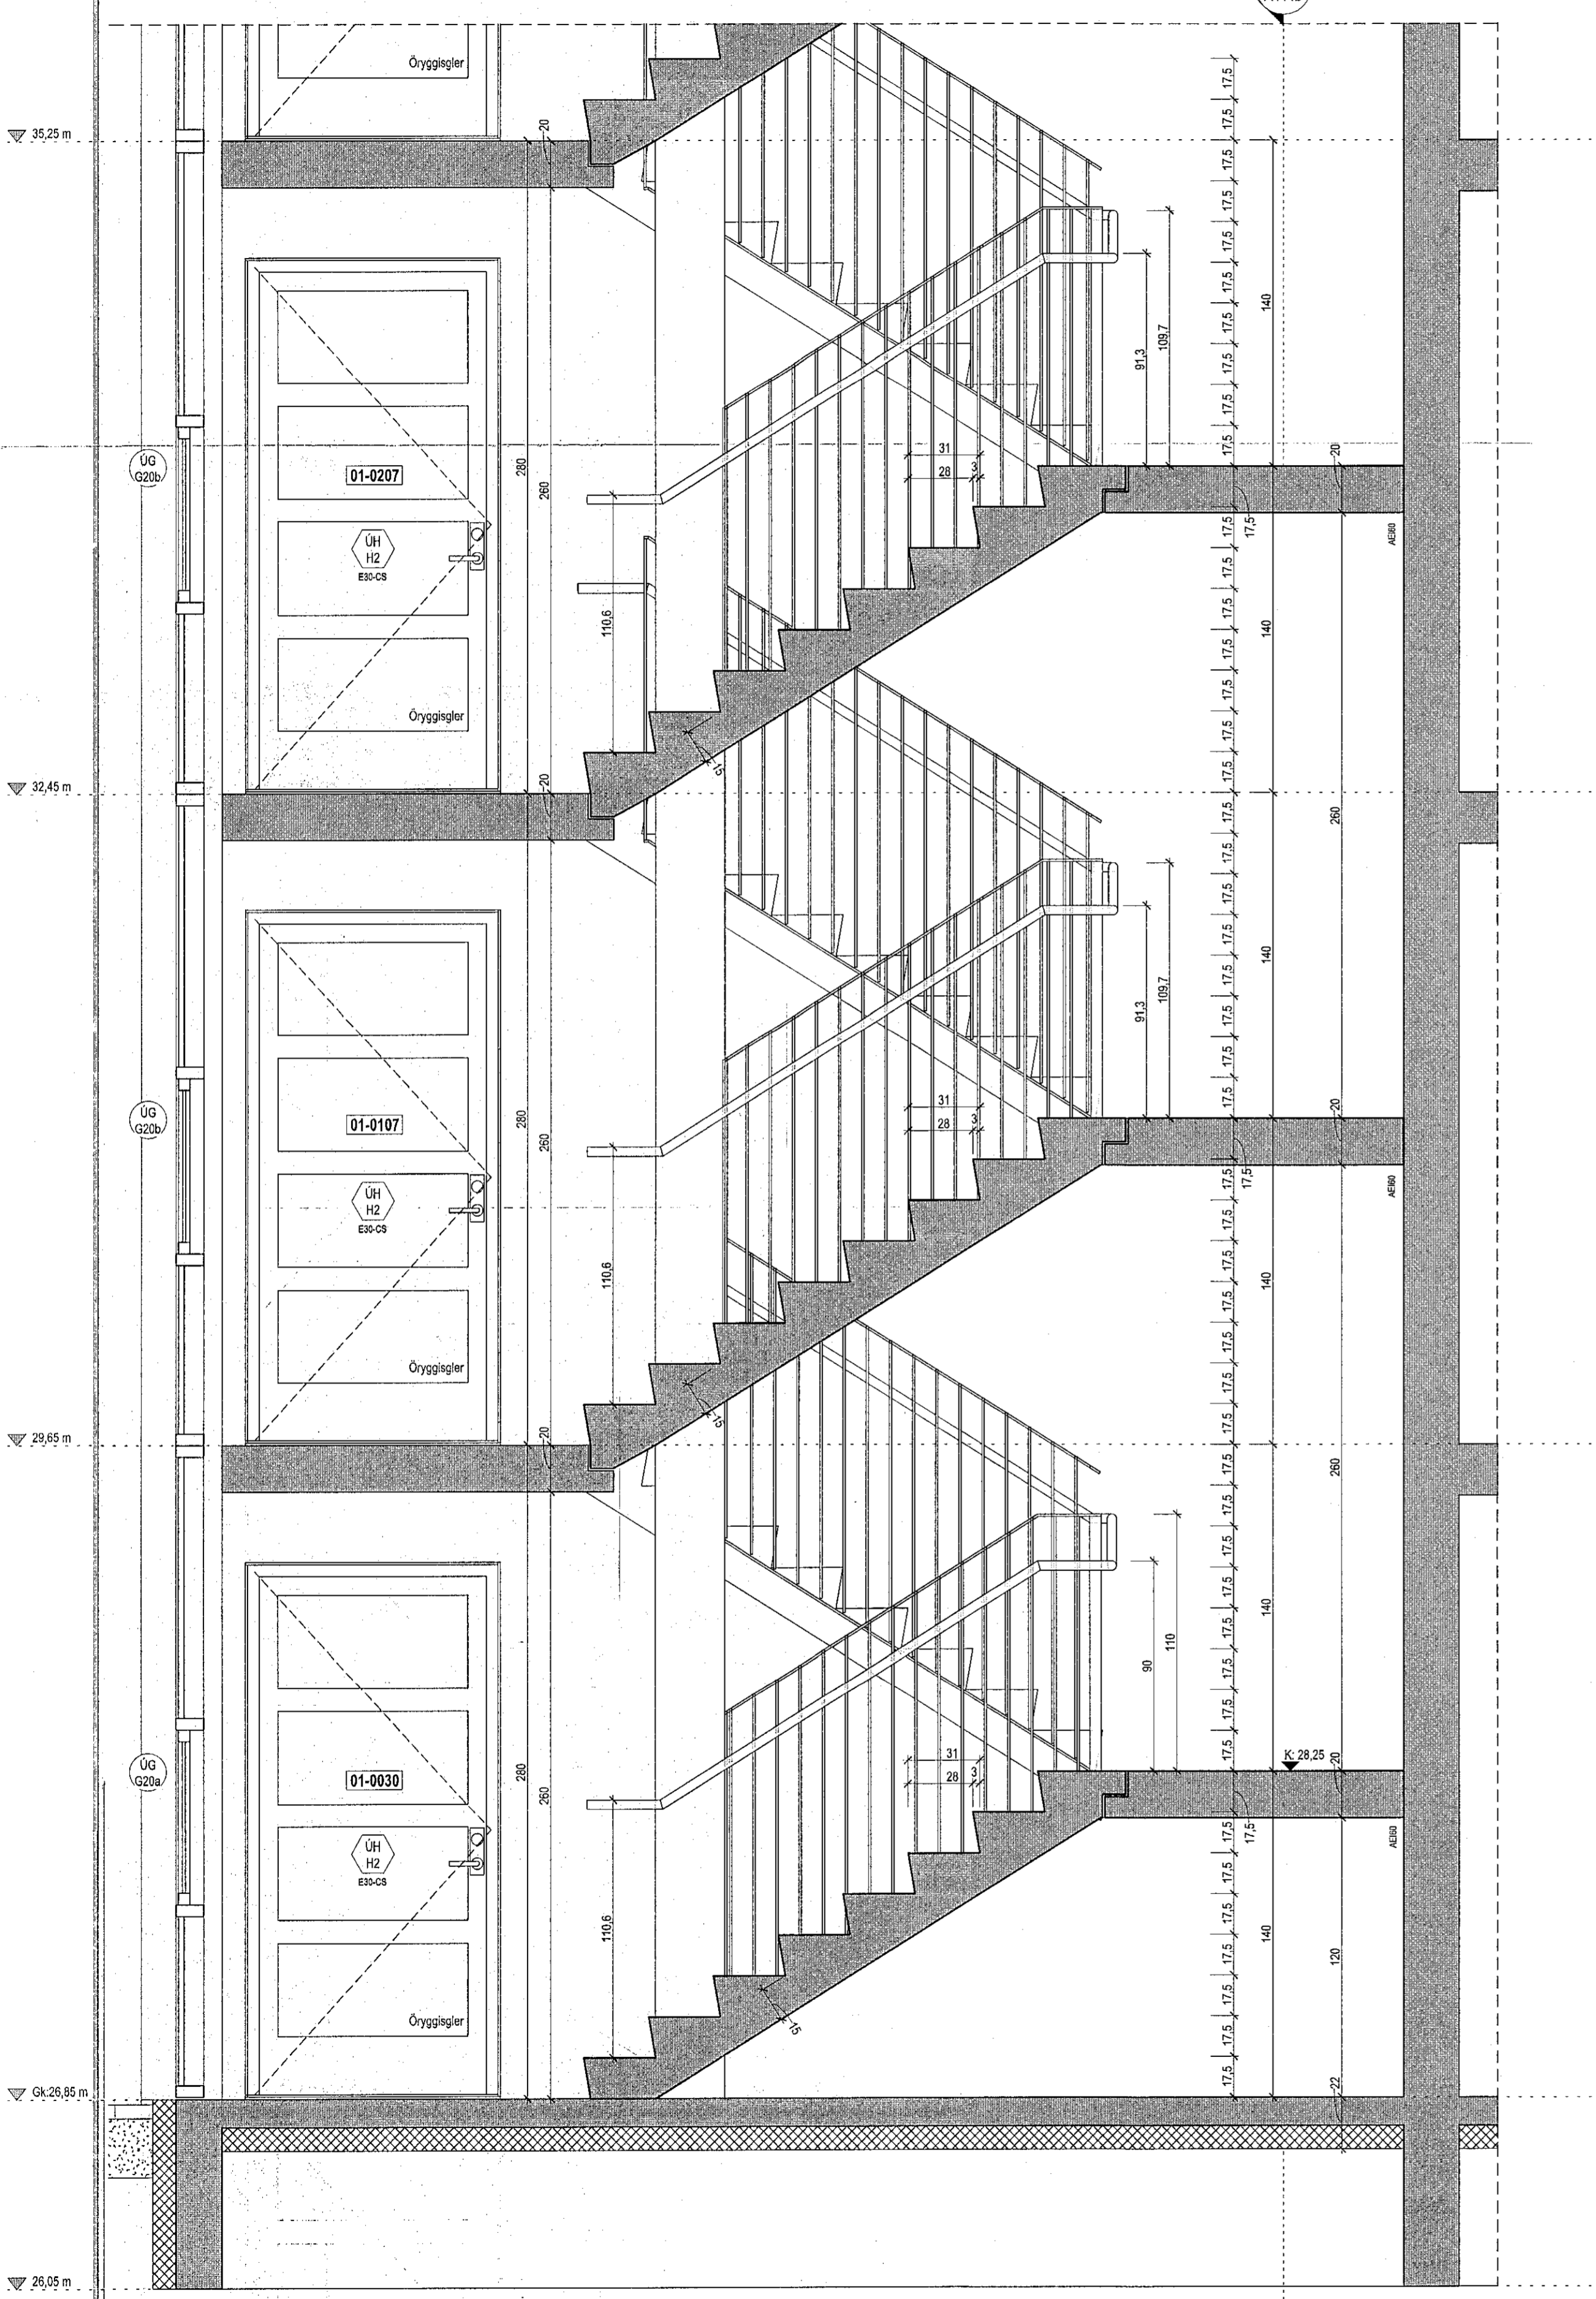


Snið 7a
1:20

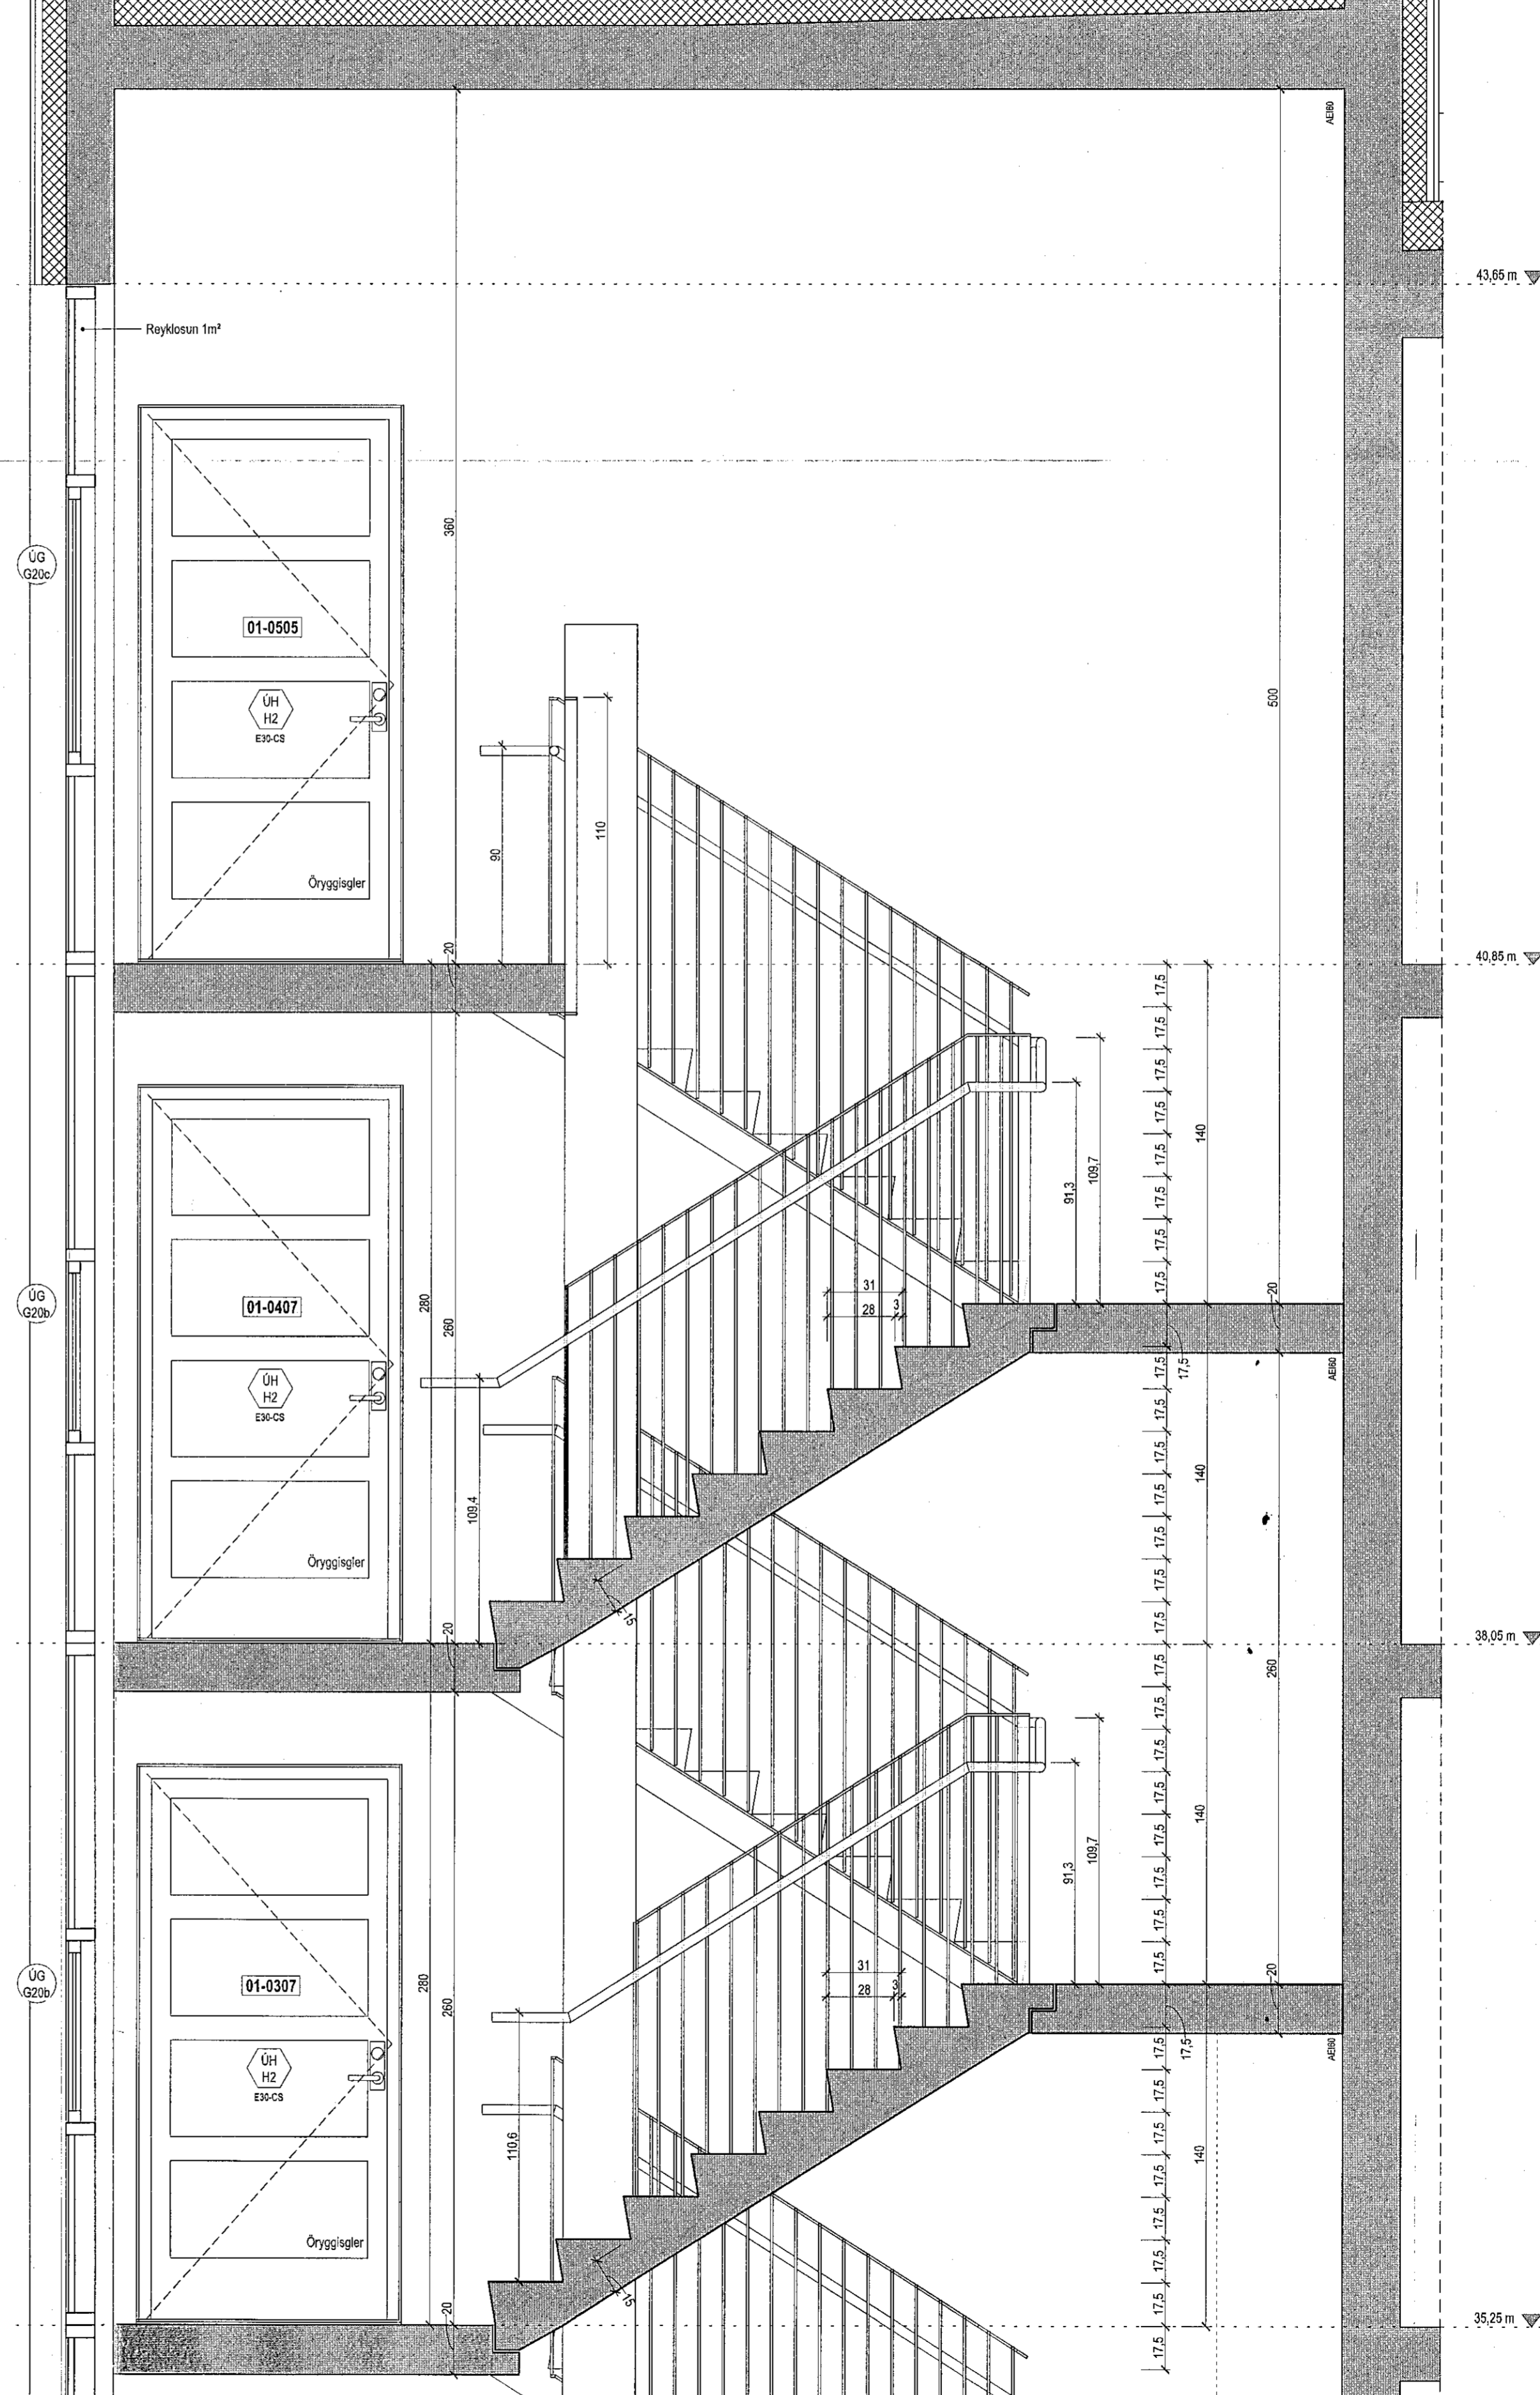

Snið 7b
1:20

Útg. Dags. Lýsing Nafn

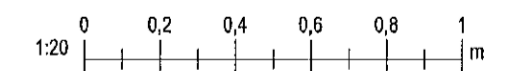

KRark Kristinn Ragnarsson arkitekt ehf.
Hilásasmíli 19 - 2.hæð, 201 Kópavogur
S. 564 2255, krark@krark.is
Kl. 581286.3589, www.krark.is

Hringhamar 21
Hafnarfjörður

Landlegisnúmer: L231981

Stigategningar snið Mhl. 01

Fjölýsing	Sérupplýsing
Verknumur: 210398D	Aðalhönnuður: Kristinn Ragnarsson
Mælikvarði: 1:20	Kl. 2024.06.09
Dagsetning: 05.04.2022	Hönnunartíðni: Kristinn Ragnarsson
Hönnun: KR,RCM	120944
Verkefnaftíðni: RCM	Bláa: Útgefna:
Teknaa: RLF,PTG	A418
Yfirfarði: RCM,LPM	