


## Grunnmynd 2-4.hæð
1 : 20

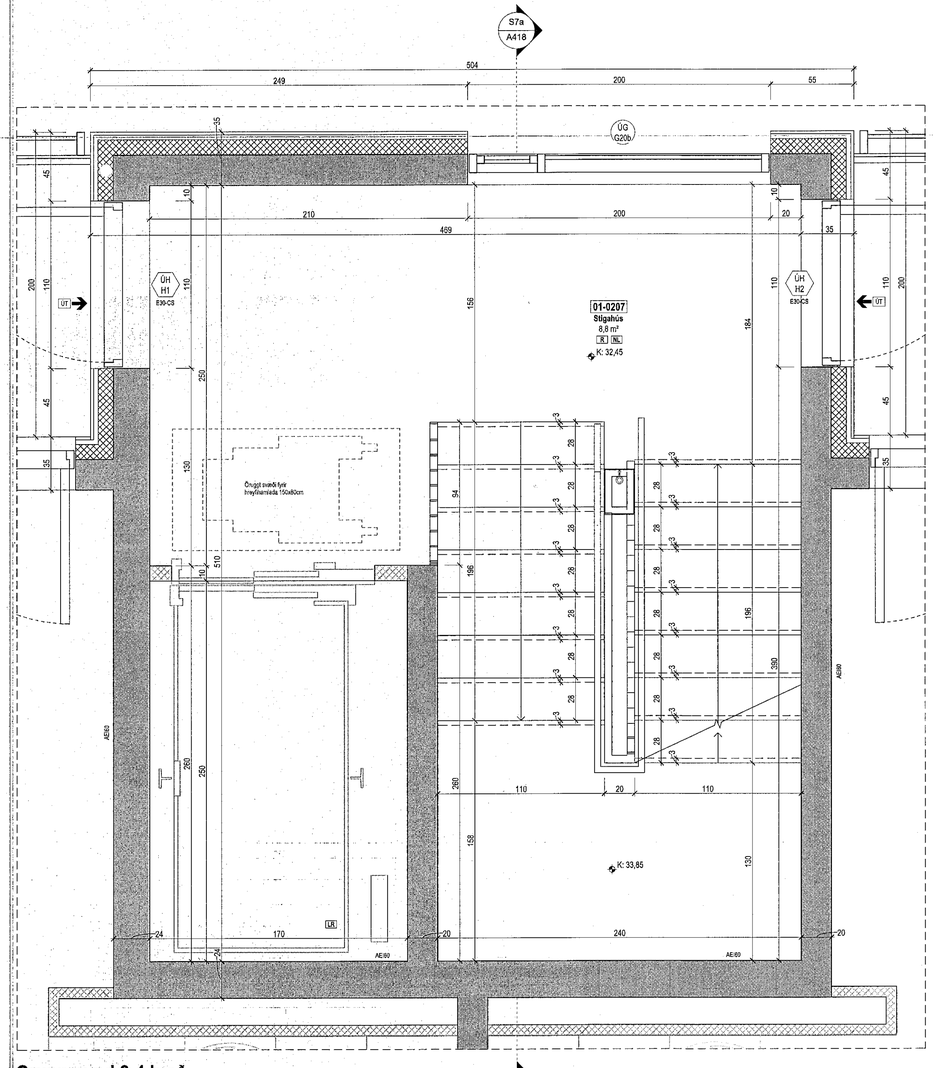


## Grunnmynd 5.hæð
1 : 20

Samþykkt þann
29. ÁGÚ. 2022
Byggingarfulltrúinn í Hafnarfirði

## Tákn

| | | |
|---|---|---|
| GN | = Gólfniðurfall | **Brunatákn** |
| ÞN | = Þakniðurfall | |
| SN | = Svalaniðurfall | **Veggir og hæðaskil** |
| LR | = Loftræsting | EI60 |
| VLR | = Vélknúin loftræsting | EI90 |
| PK | = Póstkassar | A-EI60 |
| NL | = Neysluvatnslögn | A-EI120 |
| BO | = Björgunarop | REI60 |
| R | = Reykskynjari | REI120 |
| HSL | = Handslökkvitæki | A-REIM120 |
| ÚT | = Merktur útgangur | |
| HV | = Hitaveita | |
| VV | = Vatnsveita | **Hurðir** |
| RR | = Rafmagnsveita | EI30-CS |
| ÚK | = Útkrani | EI30-CS |
| DS | = Dyrasími | EI60-CS |
| BO | = Fellistigi við björgunarop | **Gluggar** EI30 |
| | = Brunaslanga | |
| | = Stigleiðsla | |
| | = Stigleiðsla út | |
| | = Stjórnstöð brunaviðvörunarkerfis | |
| | = Inntak | |
| | = Bílastæði fyrir fatlaða. | |
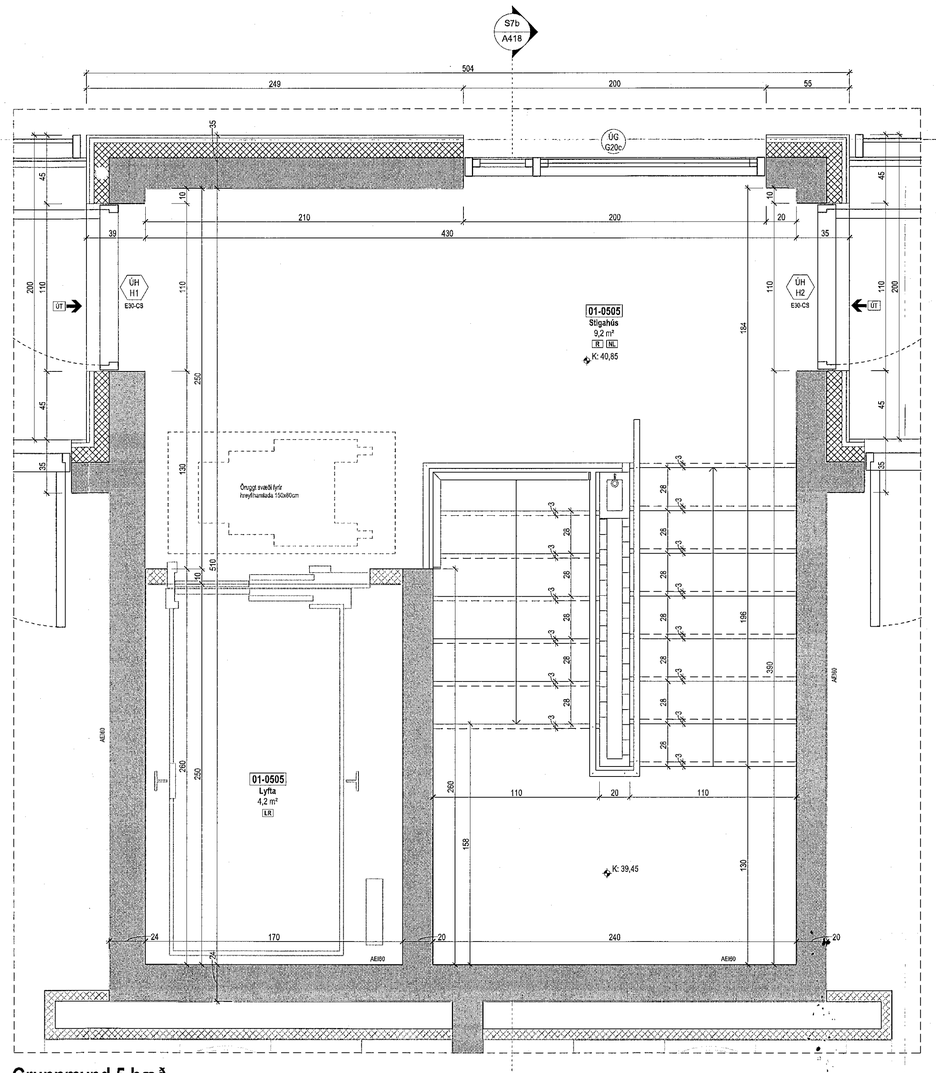
| Útg. | Dags. | Lýsing | Nafn |
|---|---|---|---|

N

1:20 0 0,2 0,4 0,6 0,8 1 m

KRark
Kristinn Ragnarsson arkitekt ehf.
Hlíðasmári 19 - 2.hæð . 201 Kópavogur
S. 564.2255 . krark@krark.is
Kt. 581298.3589 . www.krark.is

# Hringhamar 21
## Hafnarfjörður

**Landeignanúmer:** L231981

### Stigahús 2 og 5.hæð. Mhl. 01

| Fjölbýlishús | | Stéruppdrættir - Áfangi 1 | |
|---|---|---|---|
| **Verknúmer:** | 2103SBD | **Aðalhönnuður:** | Kristinn Ragnarsson |
| **Mælikvarði:** | 1 : 20 | | Kt. 1202724369 |
| **Dagsetning:** | 05.04.2022 | **Hönnunarstjóri:** | Kristinn Ragnarsson |
| **Hönnun:** | KR,RCM | | 1209724369 |
| **Verkefnastjóri:** | RCM | **Blað:** | Útgáfa: |
| **Teiknað:** | RLF,PTG | A417 | |
| **Yfirfarið:** | RCM,LPM | | |

Copyright © KRark. Hönnuður áskilur sér allan rétt á teikningum - Fjölföldun er háð skriflegu samþykki

A1

Plott: 10.05.22

Save: 10.8.2022 10:29:04

Skrá: Autodesk Docs://2103SBD-Hringhamar Reitur 25.B Haf/2103SBD-Hringhamar Reitur 25.B Haf.rvt