


Grein	Vörn	Strengur	Upplýsingar
-F3.1.1	MCB B13 A	T1.0a 3x1,5q Cu	Lýsing og vinnutenglar Tæknirými rafmagns 1. hæð
-F3.1.2	MCB B13 A	T1.0a 3x1,5q Cu	Lýsing Stigagangi Hæðir 1-4
-F3.1.3	MCB B13 A	T1.0a 3x1,5q Cu	Lýsing Millipallar Hæðir 1-4
-F3.1.4	MCB B13 A	T1.0a 3x1,5q Cu	Vinnutenglar Stigagangi Hæðir 1-4
-F3.1.5	MCB B13 A	T1.0a 3x1,5q Cu	Lýsing og vinnutenglar Geymslugangur og tæknirými lagna 1. hæð
-F3.1.6	MCB B13 A	T1.0a 3x1,5q Cu	Lýsing og vinnutenglar Geymslugangur norður 1. hæð
-LF3.2.1	RCBO B13 A/30mA	T1.0a 3x1,5q Cu	Búnaður smáspennuskáp TS1.0a Tæknirými
-LF3.2.2	RCBO B13 A/30mA	T1.0a 3x1,5q Cu	Búnaður smáspennuskáp TS1.1a Tæknirými
-LF3.2.3	RCBO B13 A/30mA	T1.0a 3x1,5q Cu	Útlysing Við anddyrin Vestur og austur
-LF3.2.4	RCBO B13 A/30mA	T1.0a 3x1,5q Cu	Lýsing Sólur
-LF3.2.5	RCBO B13 A/30mA	T1.0a	Til vara
-F3.3	MCCB 35 A	T1.0a 3x10q Cu	Kvísil Lyfta
-F3.4	MCCB 25 A	T1.0a 3x10q Cu	Kvísil Tafla fyrir búnað TL54.1
-LF3.5.1	RCBO B13 A/30mA	T1.0a 3x1,5q Cu	Dæla tæknirými vatnsinntök Dæla 1 Tæknirými
-LF3.5.2	RCBO B13 A/30mA	T1.0a 3x1,5q Cu	Dæla tæknirými vatnsinntök Dæla 2 Tæknirými
-LF3.5.3	RCBO B13 A/30mA	T1.0a 3x1,5q Cu	Dæla tæknirými vatnsinntök Dæla 3 Tæknirými
-LF3.5.4	RCBO B13 A/30mA	T1.0a	Til vara
-F4.2	MCCB 35 A	T1.0a 3x10q Cu	Kvísil Loftþræsikerfi TL1.0a

Vísald: 16.8.2022 13:28:04 Úprentur: 16.08.2022

Útg.	Daga	Skýring	Dr.afi	Yfirf.
A	16.08.2022	Verktækning		

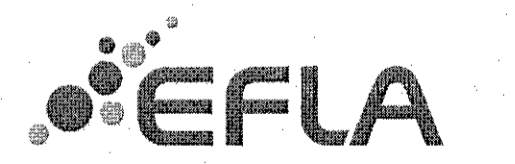

Hringhamar 9-11  
221 Hafnarfjörður

Rafkerfi  
Einlínnumyndir T1.0a

TEKNNÚMUR	BLADSTÆRÐ	HANNAÐ	GES/ÞWM
9354-001	A1	TEKNAÐ	JLV
XX_3_11_01	YFRIFARÐ	ÁR	
DAGS	MELKVARÐ	ÚTGÁFA	
16.08.2022		A	

Útgáfanúmer og dagsetning áskjalanna: Frumútgáfa 12.04.2022  
Höfundur: Gunnar Egill Sverrisson kt. 220481-5569  
Höfundarstjóri: Haraldur Ingvasson kt. 030956-3389