


Útg.	Dags.	Skýring	Br. af:	Yfirf.
A	12.08.2022	Verkefning		

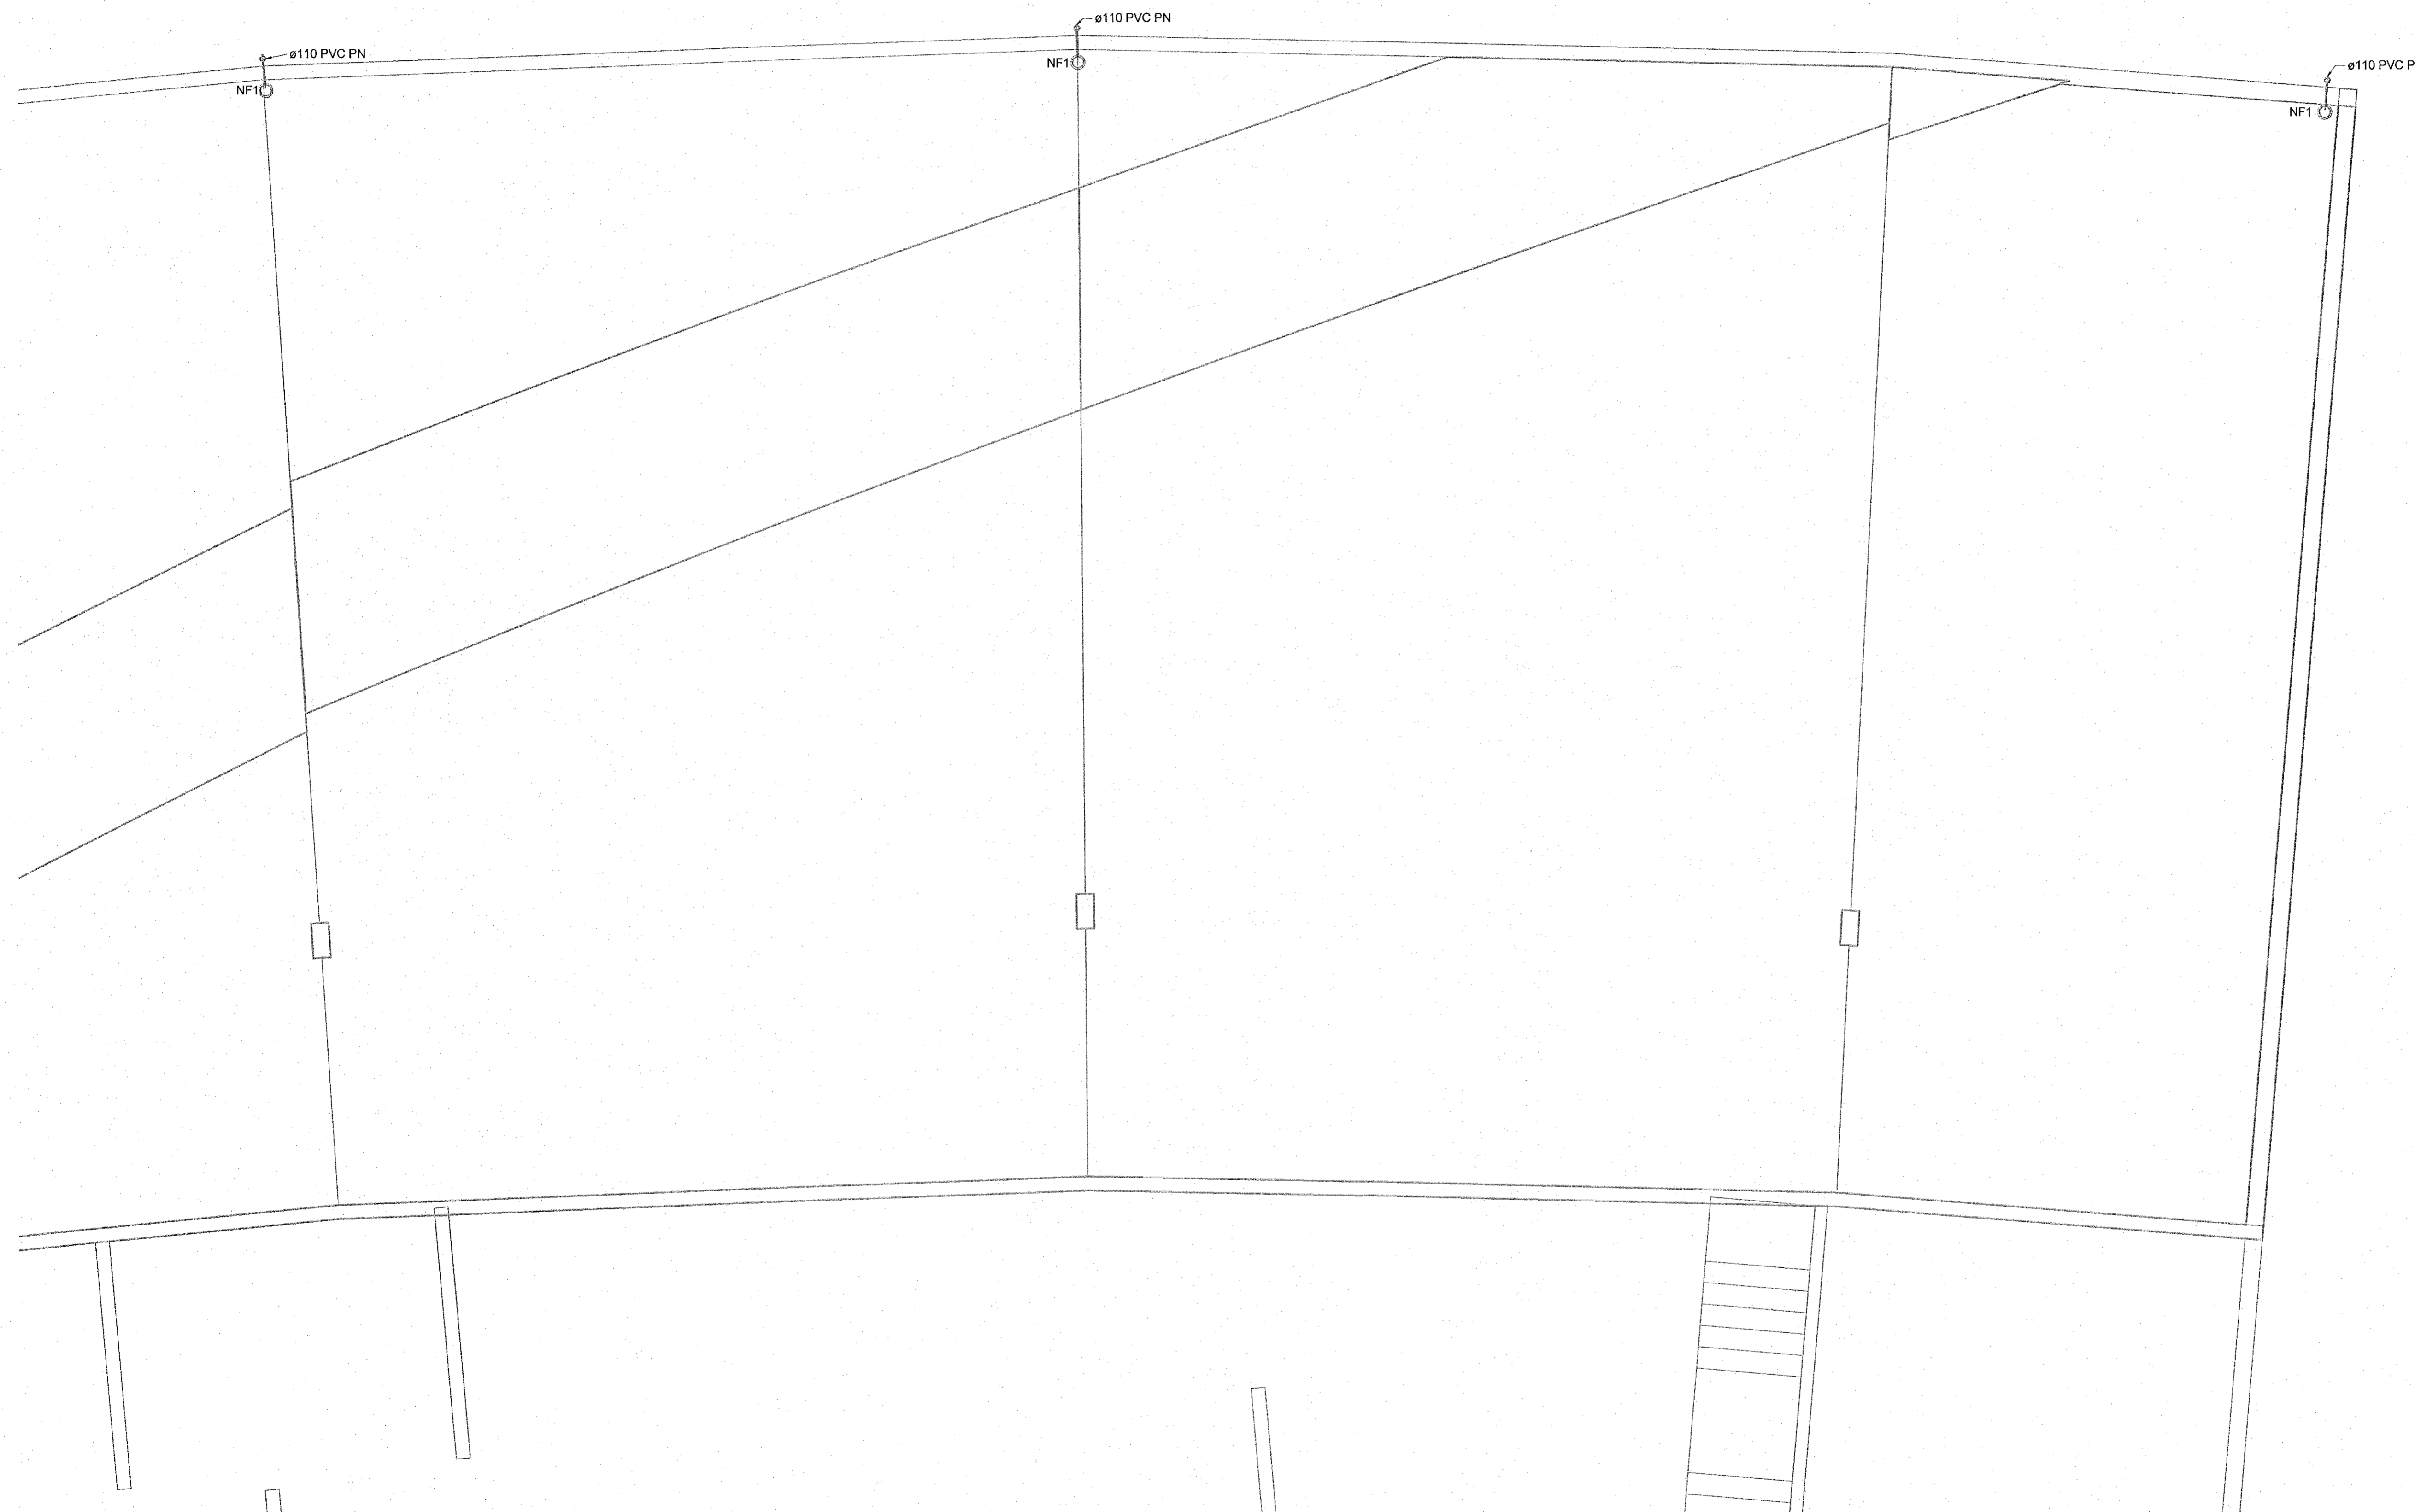

- Frárennslí skólþ
- Frárennslí regnvatn
- - - - - Frárennslí dren

Almennt eru skólþagnir í 20% halla og regnvatnslagnir í 10% halla, nema annað sé tekið fram á teikningu.

Ómerktur hringur tákna að lagn færast upp eða niður innan hæðar. Hringur merktur PU, PN eða PU/PN tákna að lagn færast upp eða niður á milli hæða.


T.K - Áætlaður topp kóti
B.K - Bolnkóti

- GN1 - DN50, Sturtuníðurfali, hlöðarvisandi tengistútur
- GN2 - DN50, Öryggisníðurfali, hlöðarvisandi tengistútur, með lyktariöku.
- GN3 - DN50, Öryggisníðurfali, niðarvisandi tengistútur, með lyktariöku
- GN4 - DN100, Niðurfali í bílakjallara með grófsu, niðarvisandi tengistútur

NF1 - DN70, Niðurfali með hlöðarvisandi tengistútur.

NF2 - DN100, Niðurfali með niðarvisandi tengistútur með sandfangi.

Bílahús

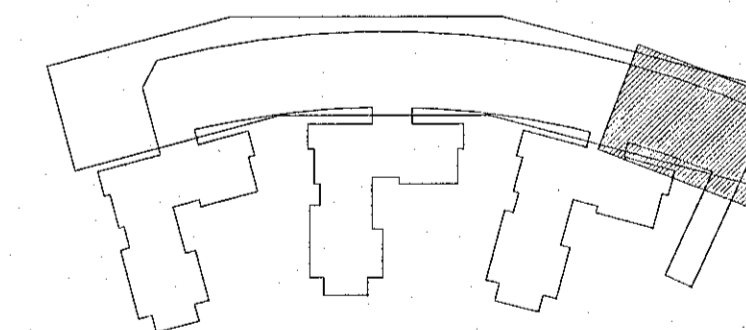

Hringhamar 9-19
221 Hafnarfjörður


MHC 02

Lagnir og loftrásikerfi
Fráveitukerfi
Grunnmynd 2.hæð

TEKNIÐUR	BLAÐSTÆRD	HANNAÐ	ÖB
9354-001	A1	TEKNAÐ	UBB
02_2_23_95		YFRIFARÐ	HSG

DAGS	MELKVARÐI	UTGÁFA
12.08.2022	1 : 50	A

Úgáfanir og dagsetning aðalapparat: Frumútgáfa 12.04.2022
Hönnuð: Harpa Sif Gísladóttir kl. 040190-2959
Hönnunarsjón: Haraldur Ingvarsson kl. 030956-3389

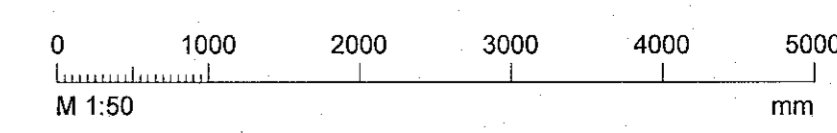

[Handwritten signature]