

- Frárennli skólpl
- - - Frárennli regnvatn
- - - Frárennli dren

Almennt eru skólplagnir í 20% halla og regnvatnslagnir í 10% halla, nema annað sé tekið fram á teikningu.


Ómerktur hringur tákna að lögn færist upp eða niður innan hæðar.  
Hringur merktur PU, PN eða PU/PN tákna að lögn færist upp eða niður á milli hæða.

T.K - Áætlaður topp kóti  
B.K - Botnkóti

- GN1 - DN50, Sturtuníðurfali, hlíðarvisandi tengistútur með lyktarlöku.
- GN2 - DN50, Öryggisníðurfali, hlíðarvisandi tengistútur með lyktarlöku.
- GN3 - DN50, Öryggisníðurfali, niðurvísandi tengistútur með lyktarlöku.
- GN4 - DN100, Niðurfali í blakjallara með grófsíu, niðurvísandi tengistútur.

NF1 - DN70, Niðurfali með hlíðarvisandi tengistút.

NF2 - DN100, Niðurfali með niðurvísandi tengistút með sandfangi.

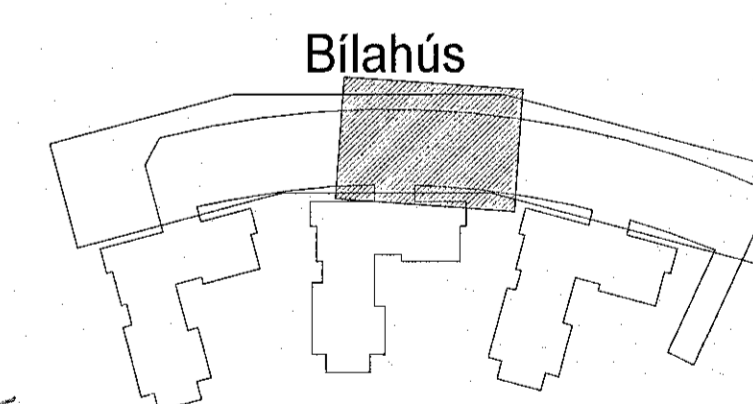


Hringhamar 9-19  
221 Hafnarfjörður

Lagnir og loftræsikerfi  
Fráveitukerfi  
Grunnmynd 2.hæð

TEIKNUNUMÉR	BLAESTJÆRI	HANNAÐ	ÖB
9354-001	A1	TEIKNAD:	UBB
02_2_23_93		YFIRFARID:	HSG

DAGS.	MELKVAFRI	UTGAFA
12.08.2022	1 : 50	A

Útgáfunúmer og útgáfing aðaluppdráttar: Frumútgáfa 12.04.2022  
Höfundur: Harpa Sif Glásdóttir kt. 040190-2959 | 12.08.2022 | 12.08.2022 | 12.08.2022 | 12.08.2022  
Höfundurálf: Haraldur Ingvarsson kt. 030956-3389

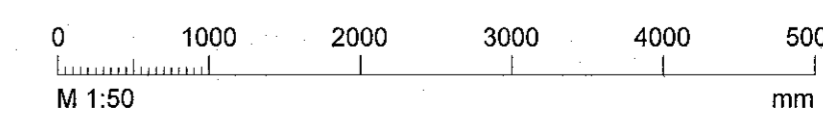

Sjá teikningu 02\_2\_23\_32

Sjá teikningu 02\_2\_23\_32

MHL02