


Útg.	Dags.	Skýring	Braf: Ymf.
A	12.08.22	Vinnuteikning	OO BJP

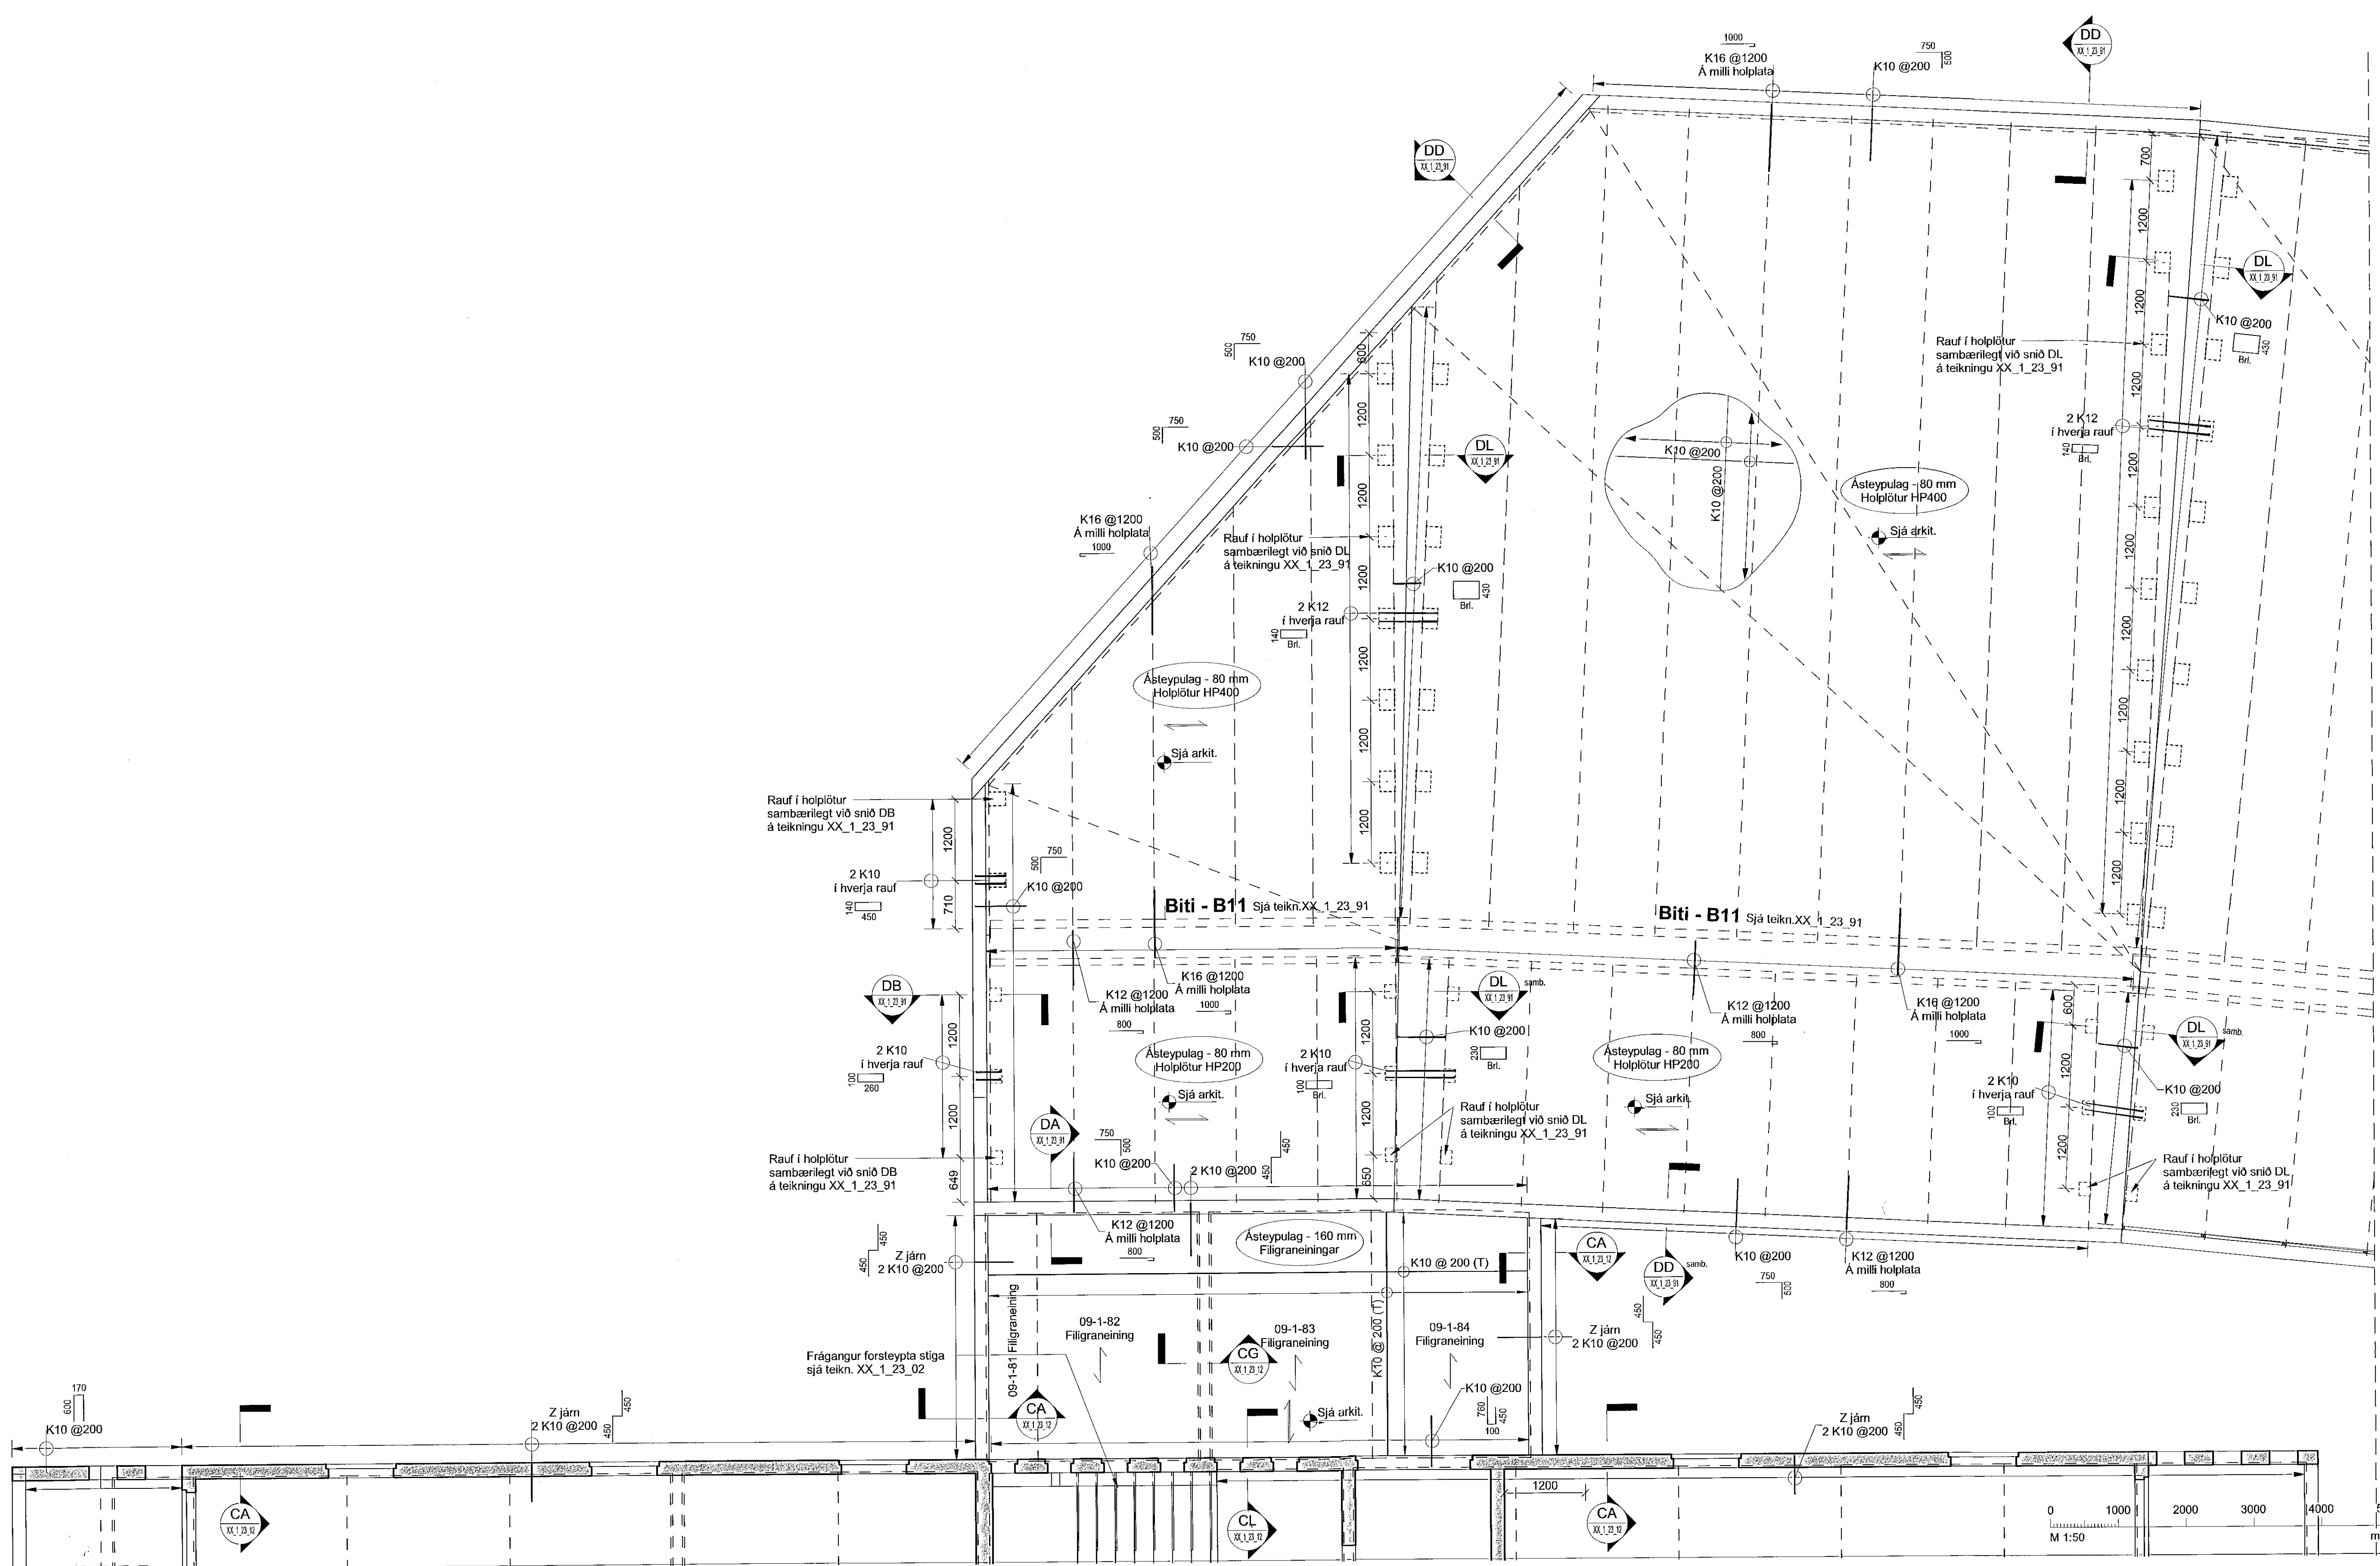

Skýringar

Öll mál eru í mm, nema hæðarkátar í m.

Sjá almenn skýringablöð, XX_1_04_01, XX_1_04_02, XX_1_04_03, XX_1_04_04 og XX_1_04_05.

Sjá einnig gataplön og teikningar annarra hönnuða sem tilheyra þessu verki.

Hæðarsetning yfirborðs eru skilgreind á teikningum arkitekta.

Horft er niður á gölfö. Veggir ofan plötu eru sýndir með heilum línum, veggir og bitar neðan plötu eru sýndir með brotnum línum.


Járn í efri brún plötu eru sýndir með heilum línum og eru auðkennd með bókstafnum T. Járn í neðri brún plötu eru sýndir með brotnum línum og eru auðkennd með bókstafnum B.

Verktaki skal hafa samband við hönnuð ef eitthvað er óljóst.

Gat í plötu

Ef göt eru stærri en 200 mm skal járnbanda kringum gatið sjá teikningu XX_1_23_01

Bílahús

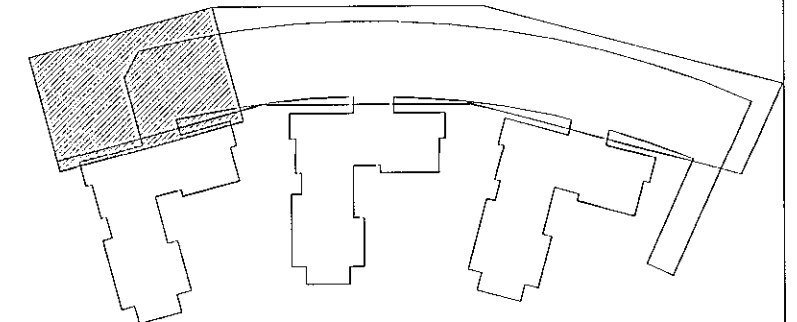


Hringhamar 9-19. Bílahús
221 Hafnarfirði

Burðarvirki
Járnbanding
Grunnmynd 2. hæð

TEKNIÐMÉR	BLAÐSTÆRÐ	HANNAÐ:	OO
9354-001	A1	TEKNAÐ:	MG
02_1_21_91		YFRFARAÐ:	BJP

DAGS.	MELIKVAÐI	ÚTGÁFA
12.08.2022	1:50	A

Útgáfudagur og dagsetning áskjalprófs: Framútgáfa 12.04.2022
Höfundur: Bjarni Jón Pálsson kt: 291163-5139
Hönnunarsíti: Haraldur Ingvarsson kt: 030956-3389

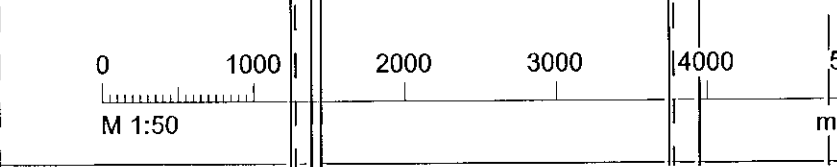

mhl 02

Bjarni J. Pálsson