


Samþykkt þann
25. 08. 2022
Byggingaráðgjafi í Hafnarfirði

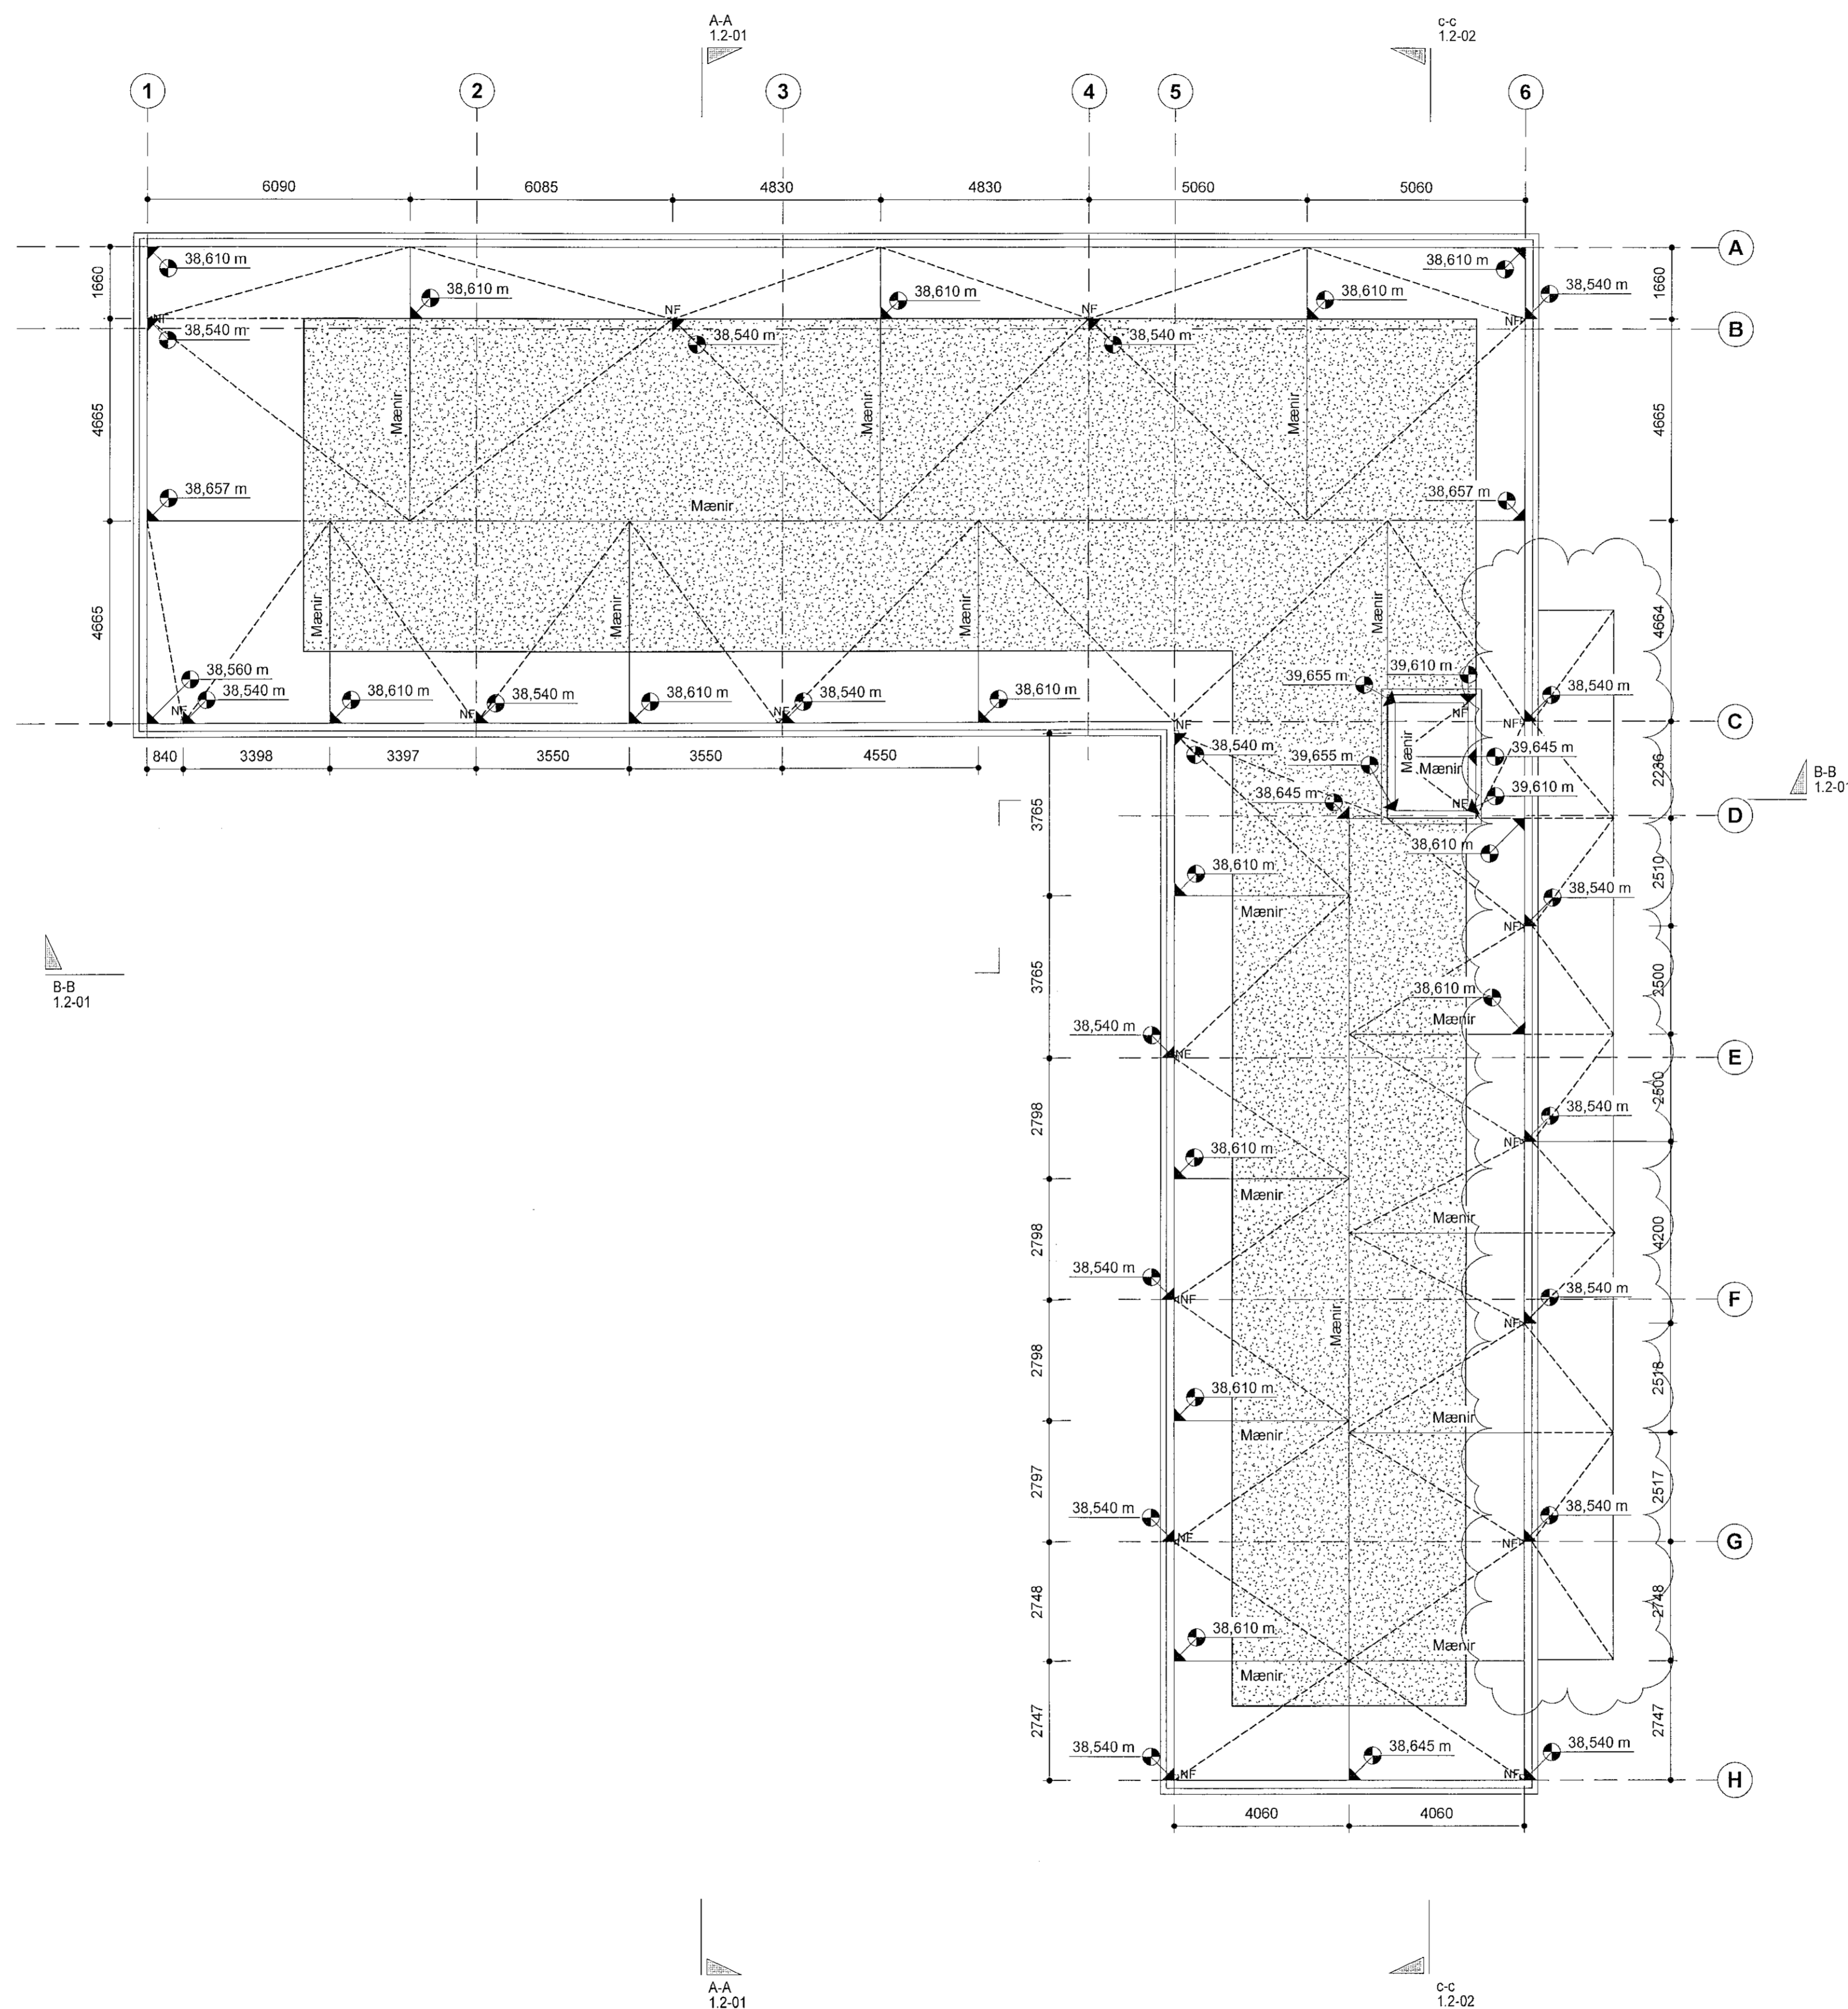


Skýringar:
Uppgefnir kótar eru ofan á steypa plötu.
NF - Þakniðurfall.

VERKTEIKNING GERD Á GRUNNI
ABALUPPDÁTTA SEM VORU SAMÞYKKTIR ÞANN
22. JUL. 2021

C 11.08.2022 IL Þakniðurföll
B 20.10.2021 HB Endurúttefnið óbreytt
A 01.10.2021 HB Skilað inn aftur v.
lagfæringar á hæðarkóta

BREYTINGAR

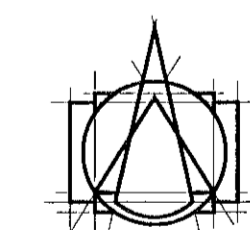

T.ark
ARKITEKTAR
HÁTUNÍ 2b - 105 KEYKJAVÍK
Sími: 540 5700
tark@tark.is - www.tark.is

VERKJAFI

Nónhamar 1-3, 221 Hafnarfj.
Fjölbýlishús, mhl.02
Verkteikningar

VERK

Þakmynd

MÁL:
1 : 100
HÁSNAD:
AA
YFIRFARID:
ISC

DAGS:
30.06.2021
TEIKNAD:
HI

VERKINGNÖMUR
753-16

FL. TEIKNINGANÖMUR
04 2.01-51 C

SAMM. Ásgeir Ásgeirsson ARKITEKTUR SAMMARK KL.050161-5429

Ör áritot og áfitt teikninga, að hluta eða heild, er það samþykkt höfundas, svk. akveðum höfundalaga.